




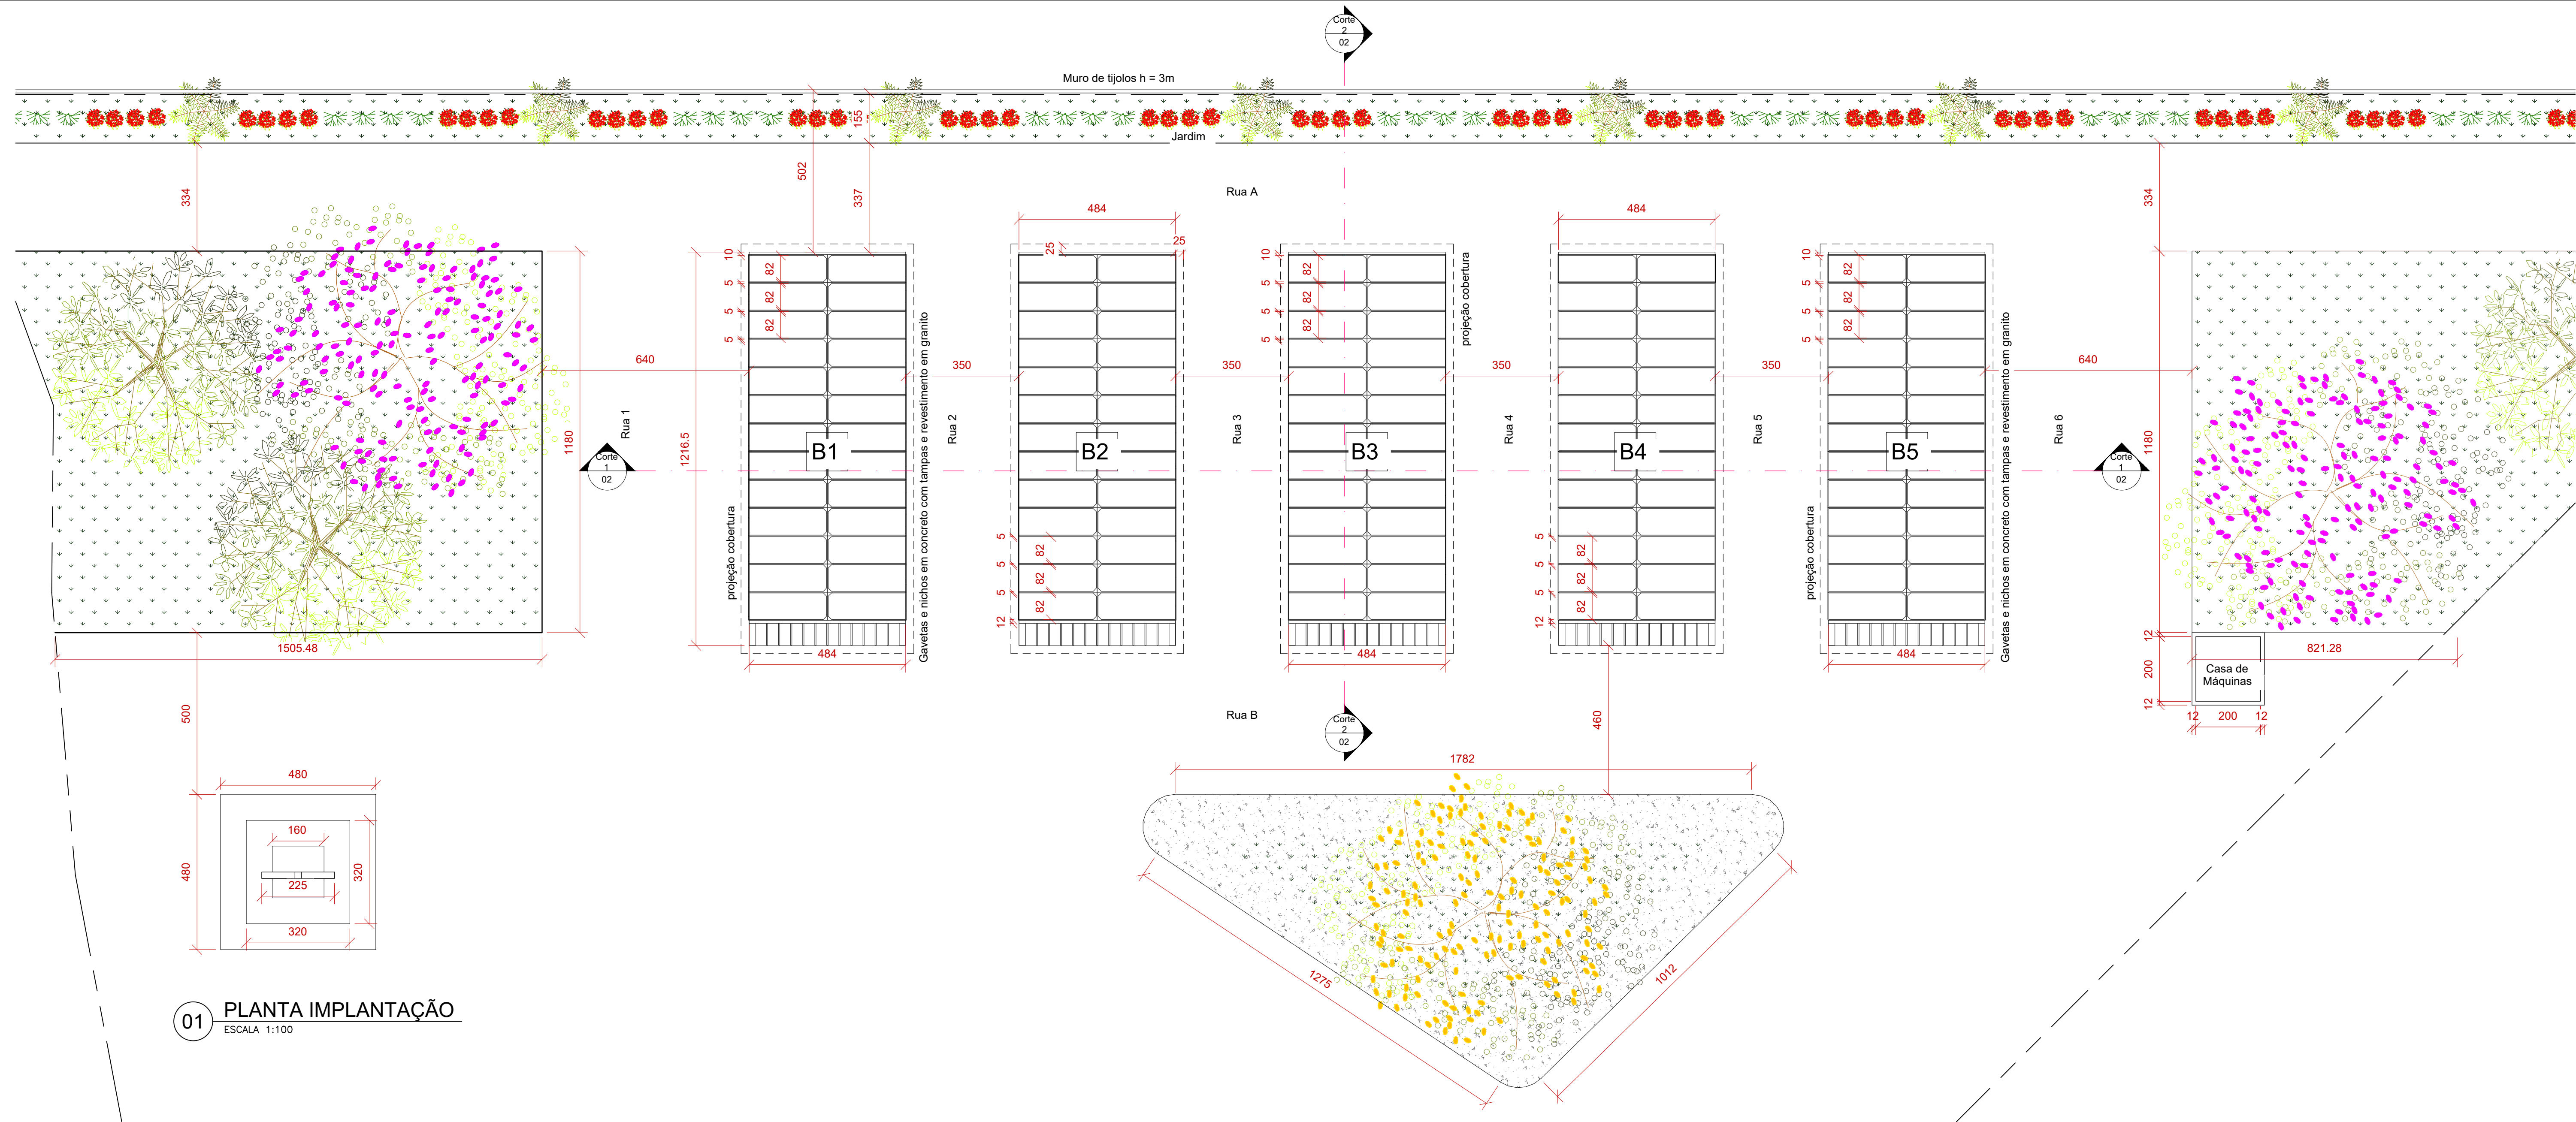

01 PLANTA IMPLANTAÇÃO
ESCALA 1:100

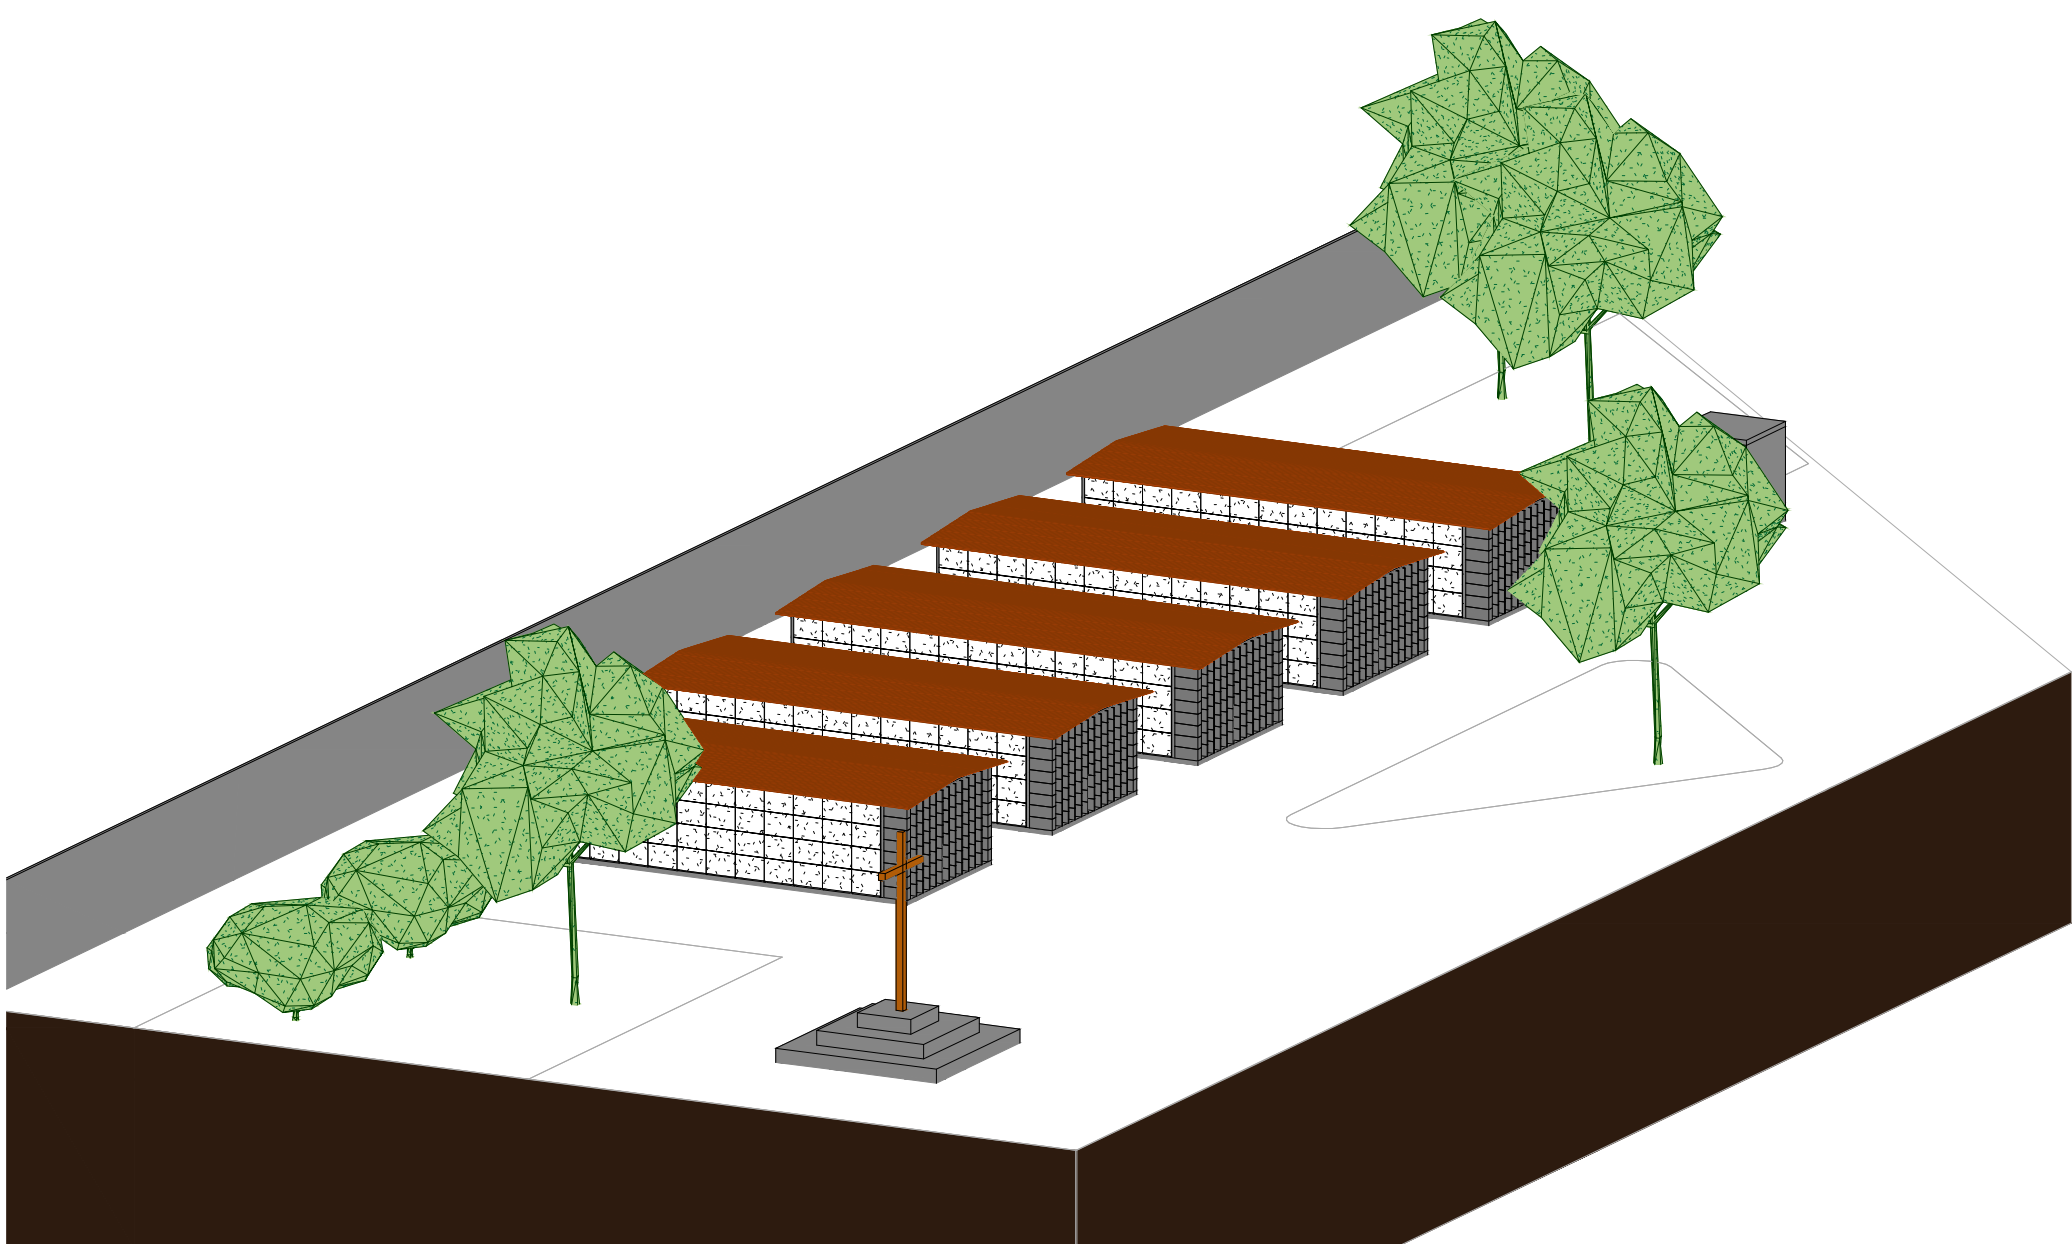

02 3D - 01
ESCALA 1:100

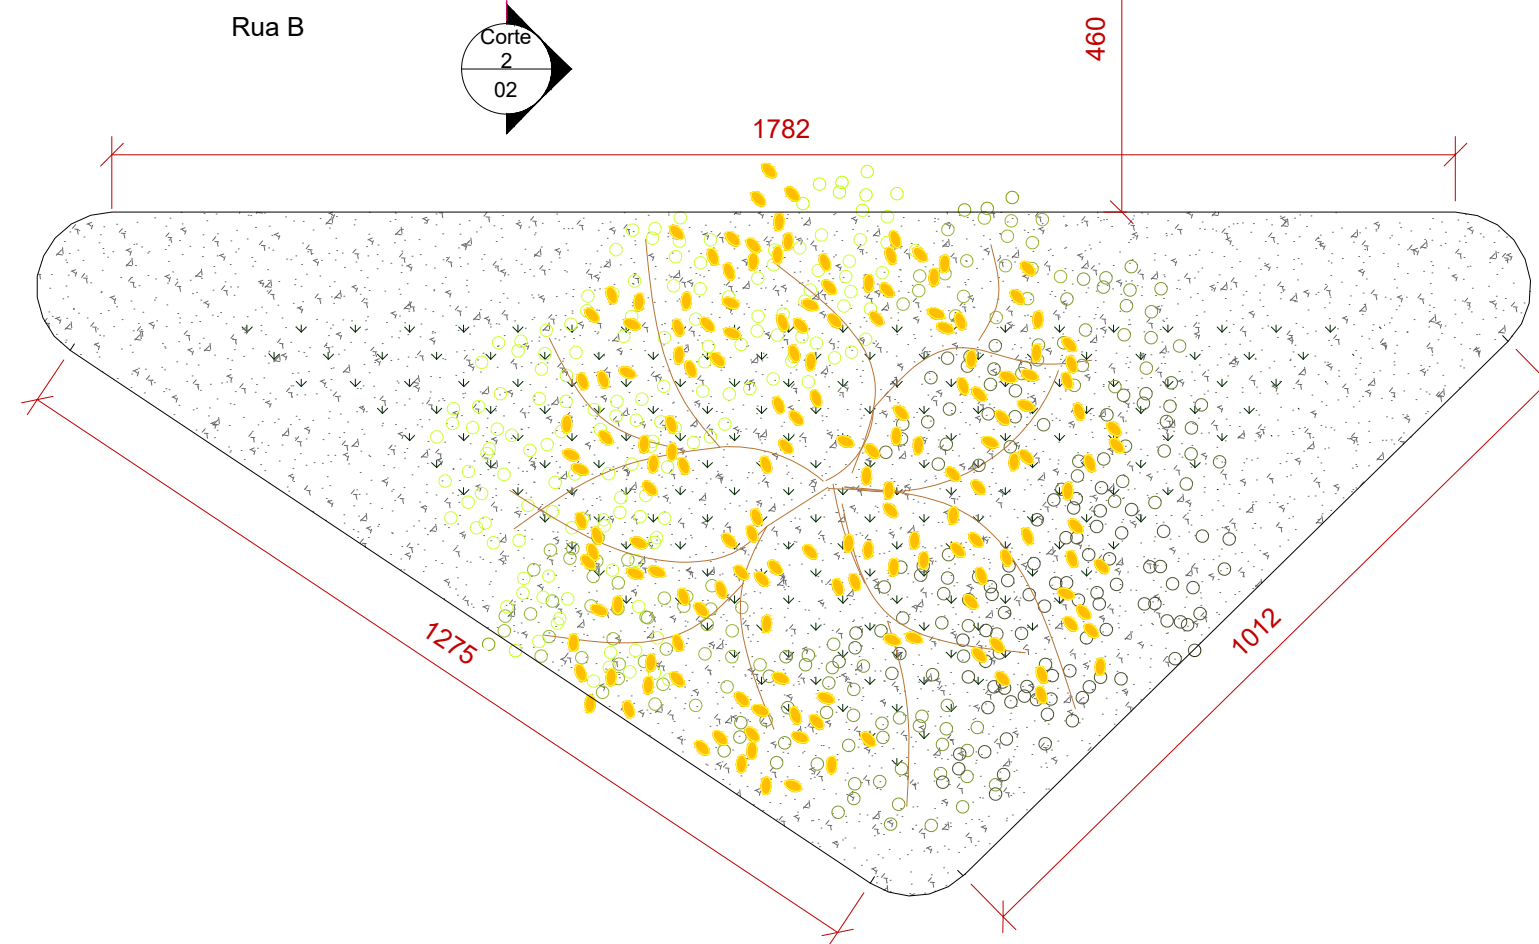

03 PLANTA DE LOCAÇÃO DOS BLOCOS
ESCALA 1:500

Quantidade de nichos	
Nome	Quantidade
N1	96
N2	96
N3	96
N4	96
N5	96

Quantidade de gavetas	
Nome	Quantidade
B1	104
B2	104
B3	104
B4	104
B5	104

Total geral: 520

NOTAS: 1- MEDIDAS EM CENTÍMETROS.		
CONTRATADA:	CARVALHO AMARAL ENGENHARIA CNPJ Nº: 16.783.066/0001-35 Avenida Mestre Fininho, nº 728, 1º andar Centro, Montes Claros/MG, CEP: 38401-024	RESP. TEC. LWAN MATHEUS COSTA SOUZA REG. CREA: 255.542/D
CONTRATANTE:	PREFEITURA MUNICIPAL DE PIRAPORA/MG CNPJ Nº: 23.539.463/0001-21 R. Ant. Nascimento, 574 Centro, Pirapora/MG, CEP: 38.270-000	MUNICÍPIO/ÁREA: MUNICÍPIO DE PIRAPORA/MG RESPONSÁVEL CONTRATANTE: PREF. MUNICIPAL DE PIRAPORA
TÍTULO:	PROJETO ARQUITETÔNICO CONSTRUÇÃO DE CEMITÉRIO PLANTA BAIXA DE IMPLANTAÇÃO, LOCAÇÃO DOS BLOCOS E QUADRO DETALHES	ENDEREÇO DA OBRA: AVENIDA HERCULANO CINTRA MOURÃO
DATA:	06/06/2021	ESCALA: INDICADA
ARQUIVO:	DE-2021.1690-MG.PIR-ARQ-EXE.001=0	PRANCHA: 01/03