




PLANTA BAIXA
VISTA 1

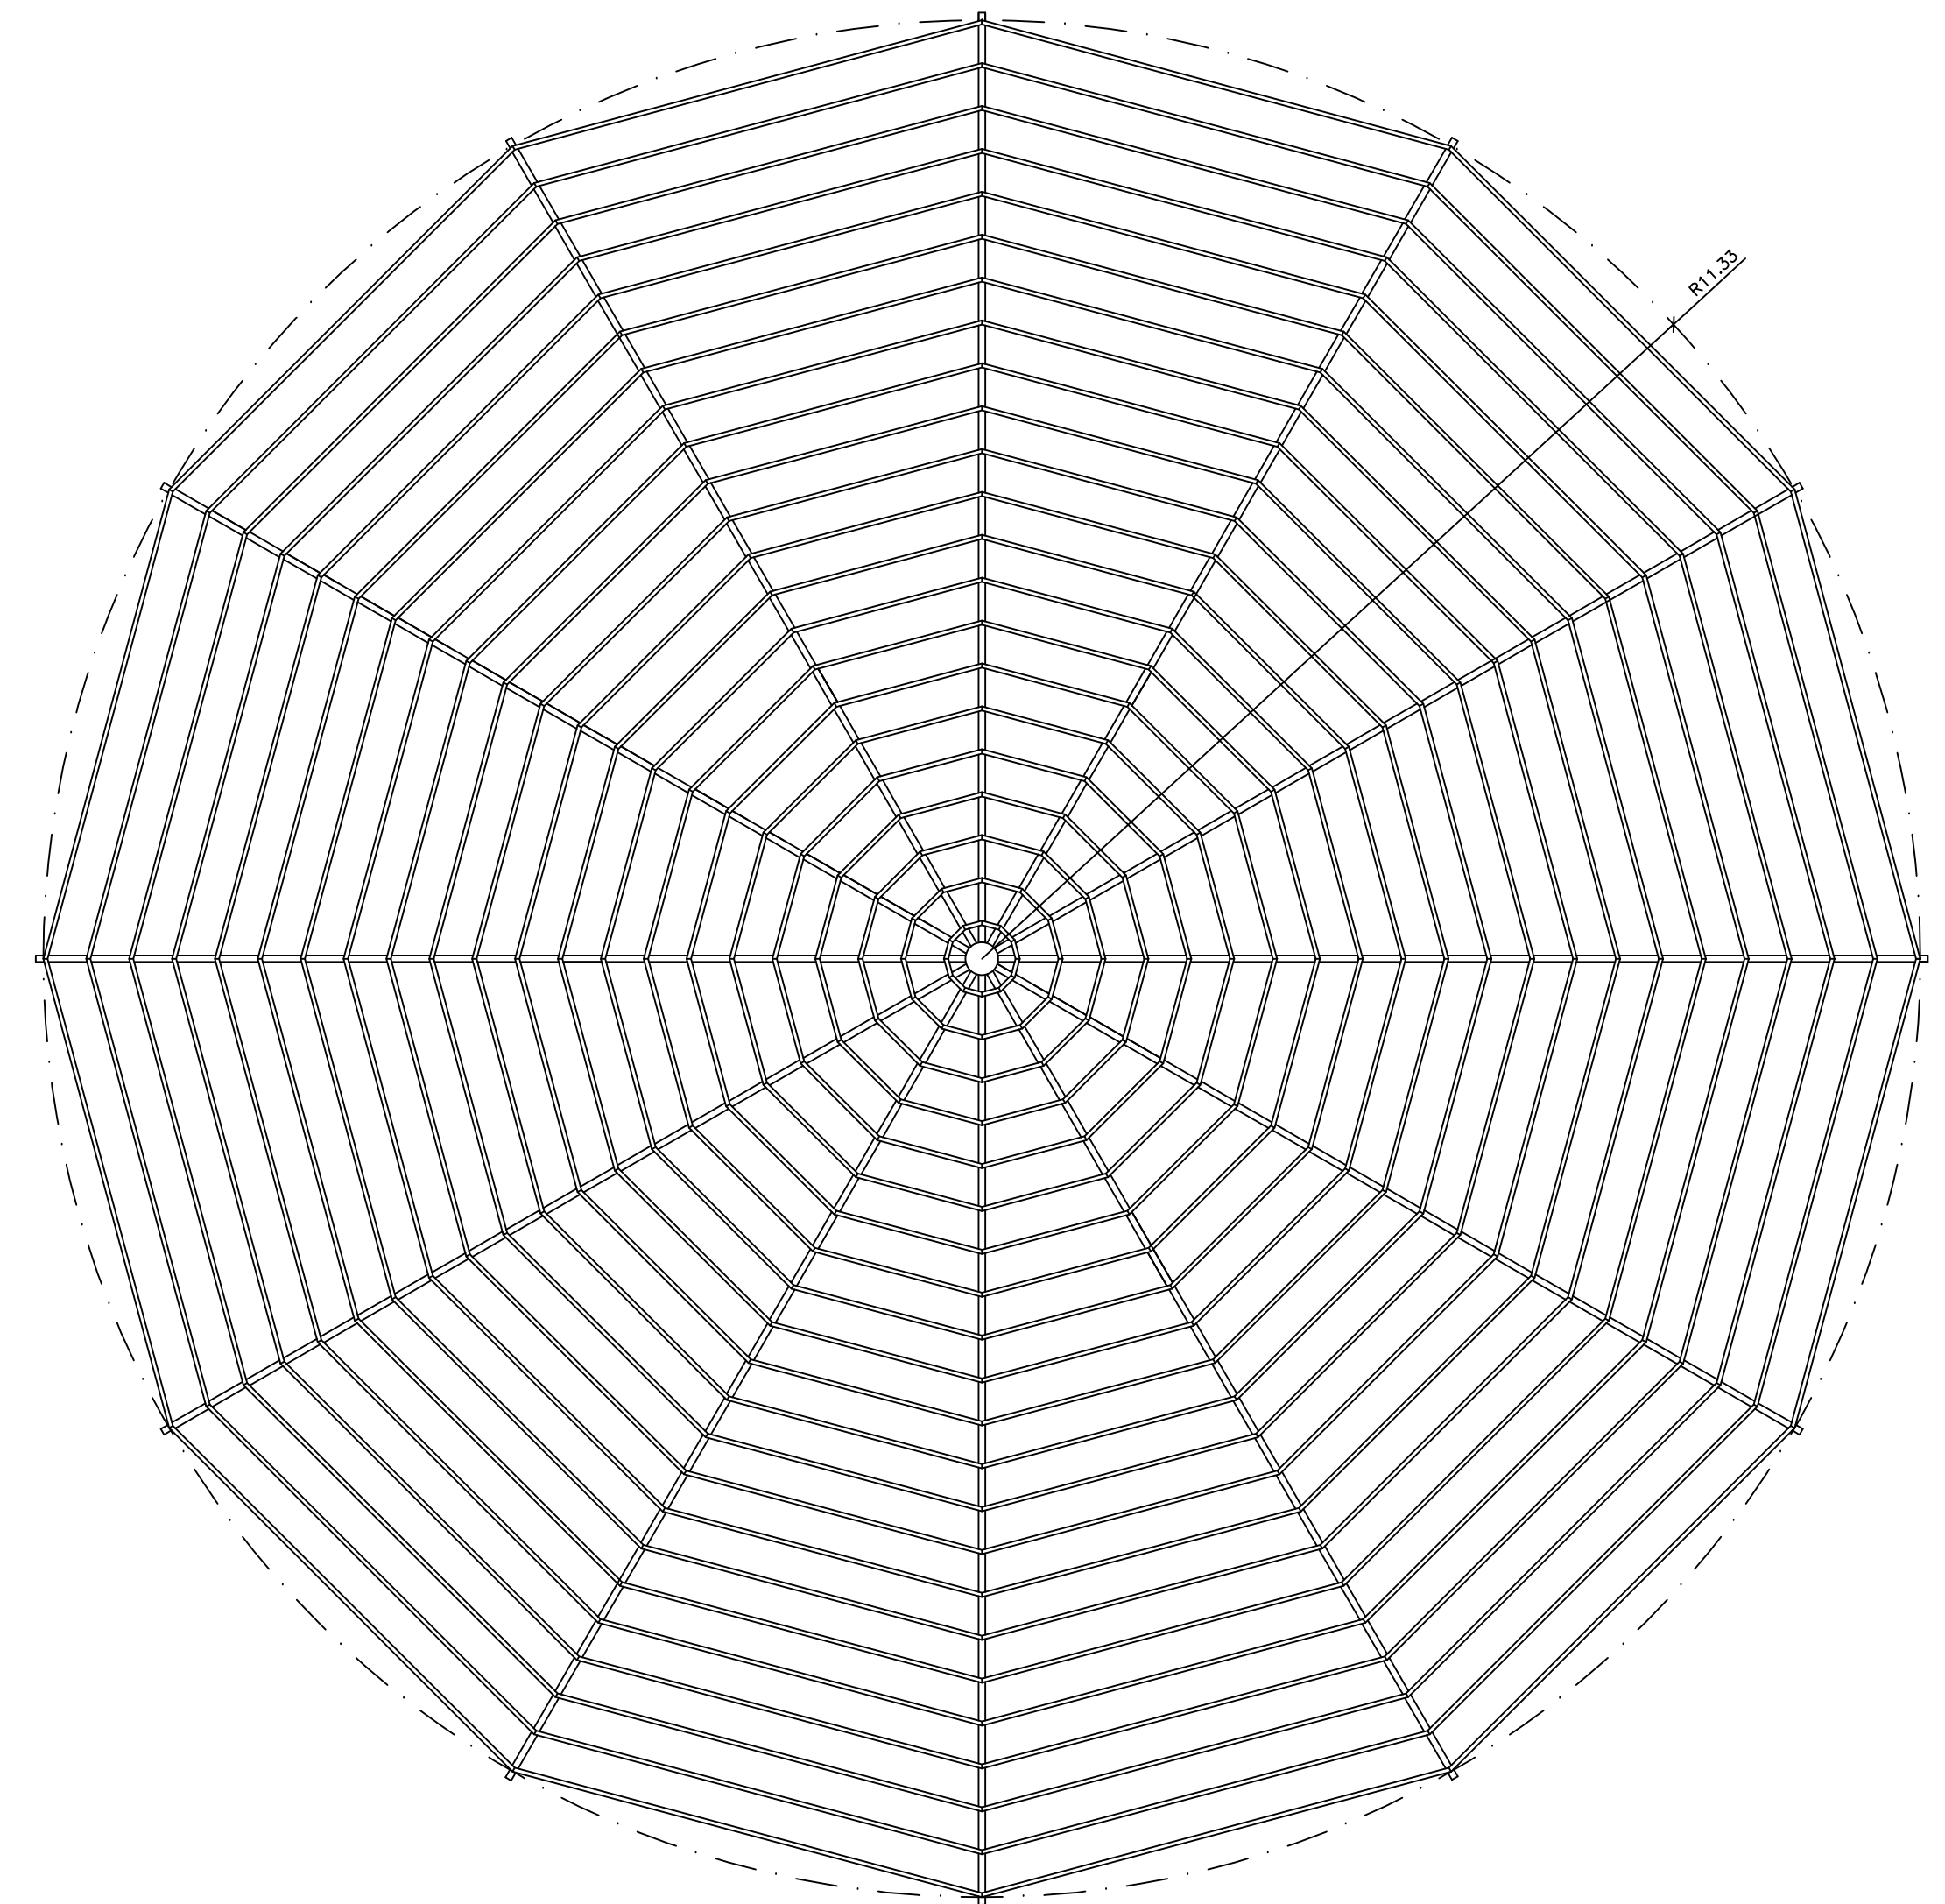

PLANTA DE COBERTURA

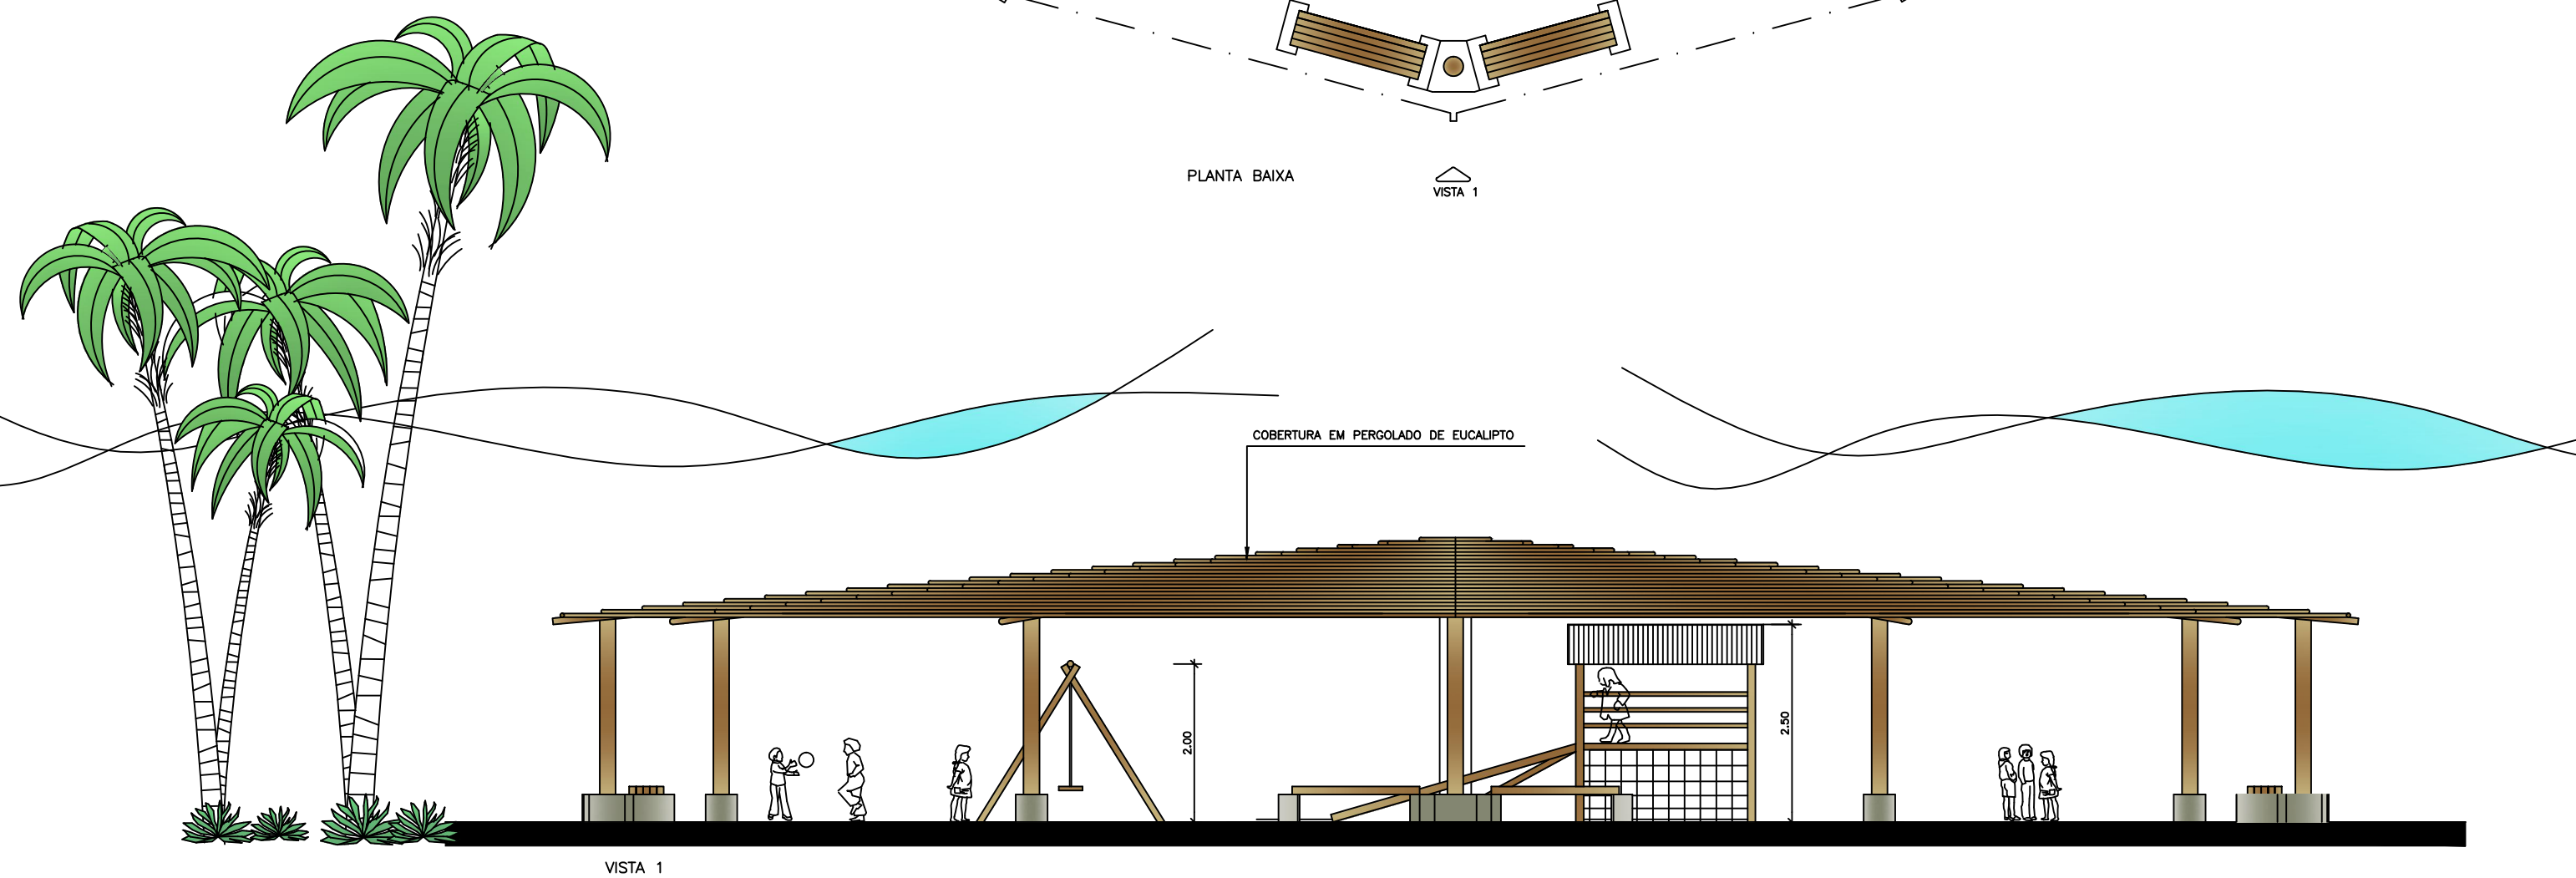


VISTA 1

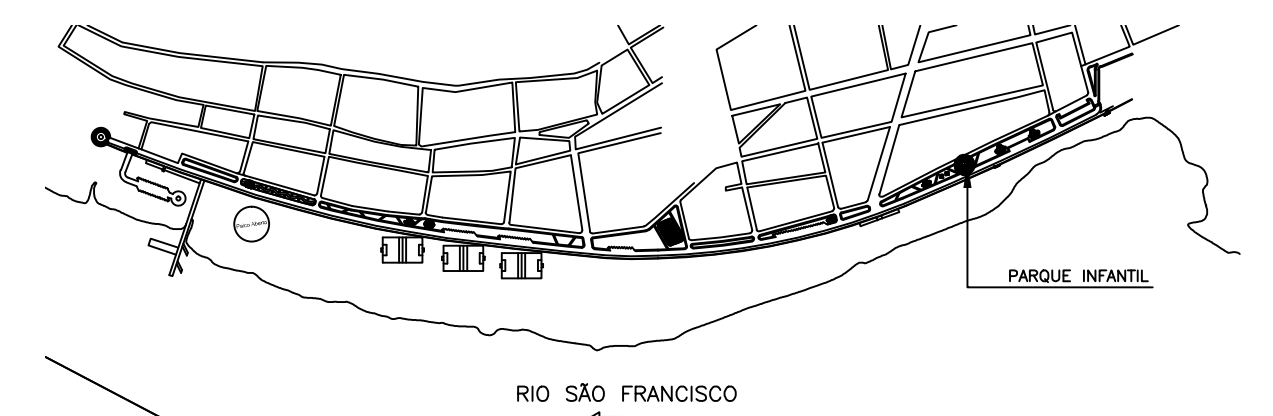

LOCALIZAÇÃO
ESC. 1:10.000

NOTAS:

1. TODAS AS DIMENSÕES ESTÃO EM METRO E EM ACABADO

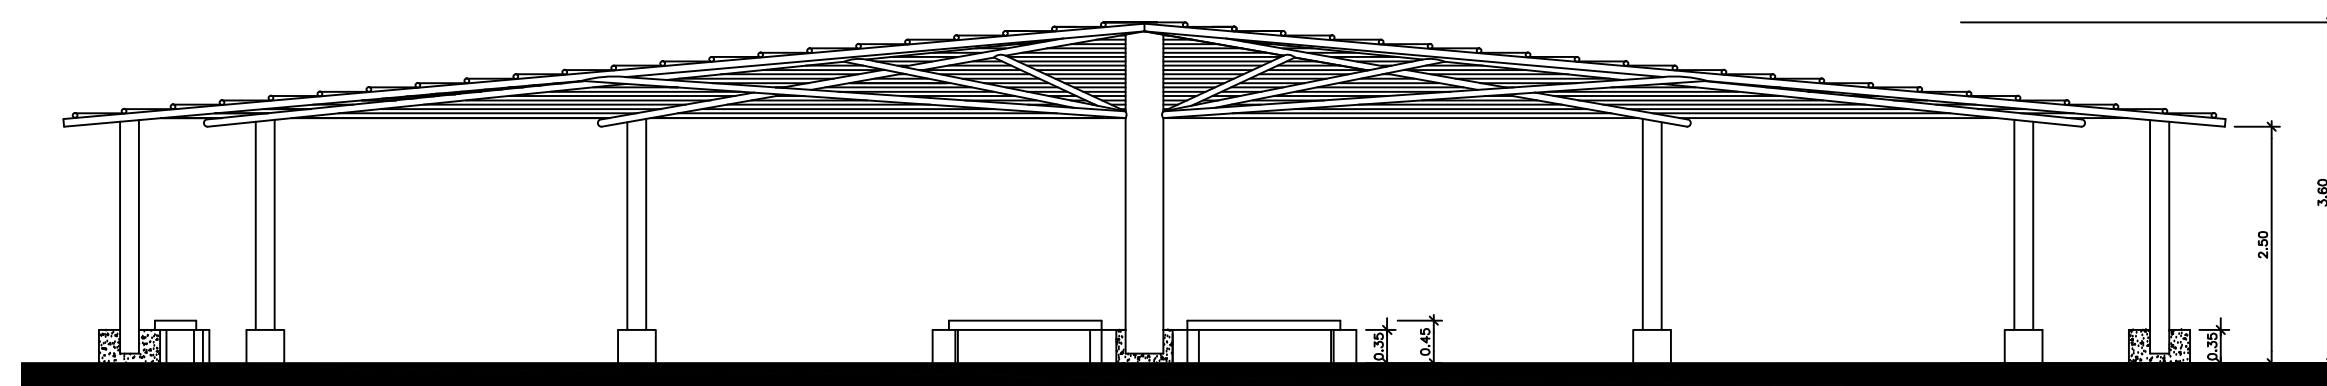

CORTE AA

SET. UP.	PLANTAS	COL.
1	0.10	
2	0.18	
3	0.30	
4	0.40	
5	0.30	7
6		
7	0.18	
8		
9		

ITEM	DESCRIÇÃO	DATA	VISTO
01	ATENDE AO PARECER TÉCNICO DE 08/11/2010	14.11.2010	
00	EMIÇÃO DO PROJETO BÁSICO	28.10.2010	
REGISTRO DE REVISÕES			
CLIENTE : MINISTÉRIO DO MEIO AMBIENTE SECRETARIA DE RECURSOS HÍDRICOS E AMBIENTE URBANO DEPARTAMENTO DE REVITALIZAÇÃO DE BACIAS HIDROGRÁFICAS			
OBJETO : PARQUE FLUVIAL DE PIRAPORA (MG) PROJETO BÁSICO - ARQUITETURA			
DESCRIÇÃO : PARQUE INFANTIL - PLANTA, COBERTURA, CORTE E VISTA 1			
PROJETO : Marcos Mendes Filho EX07 - A 13030-3 Pedro Mendes Alves EX07 - A 73300-3	FORMATO : A1 ESCALA : 1:50 DATA :	REV. Nº : VP DATA : AGO/2013 APROVAÇÃO :	REV. Nº : PBPARQ04 DATA :