



PLANTA BAIXA
VISTA 1

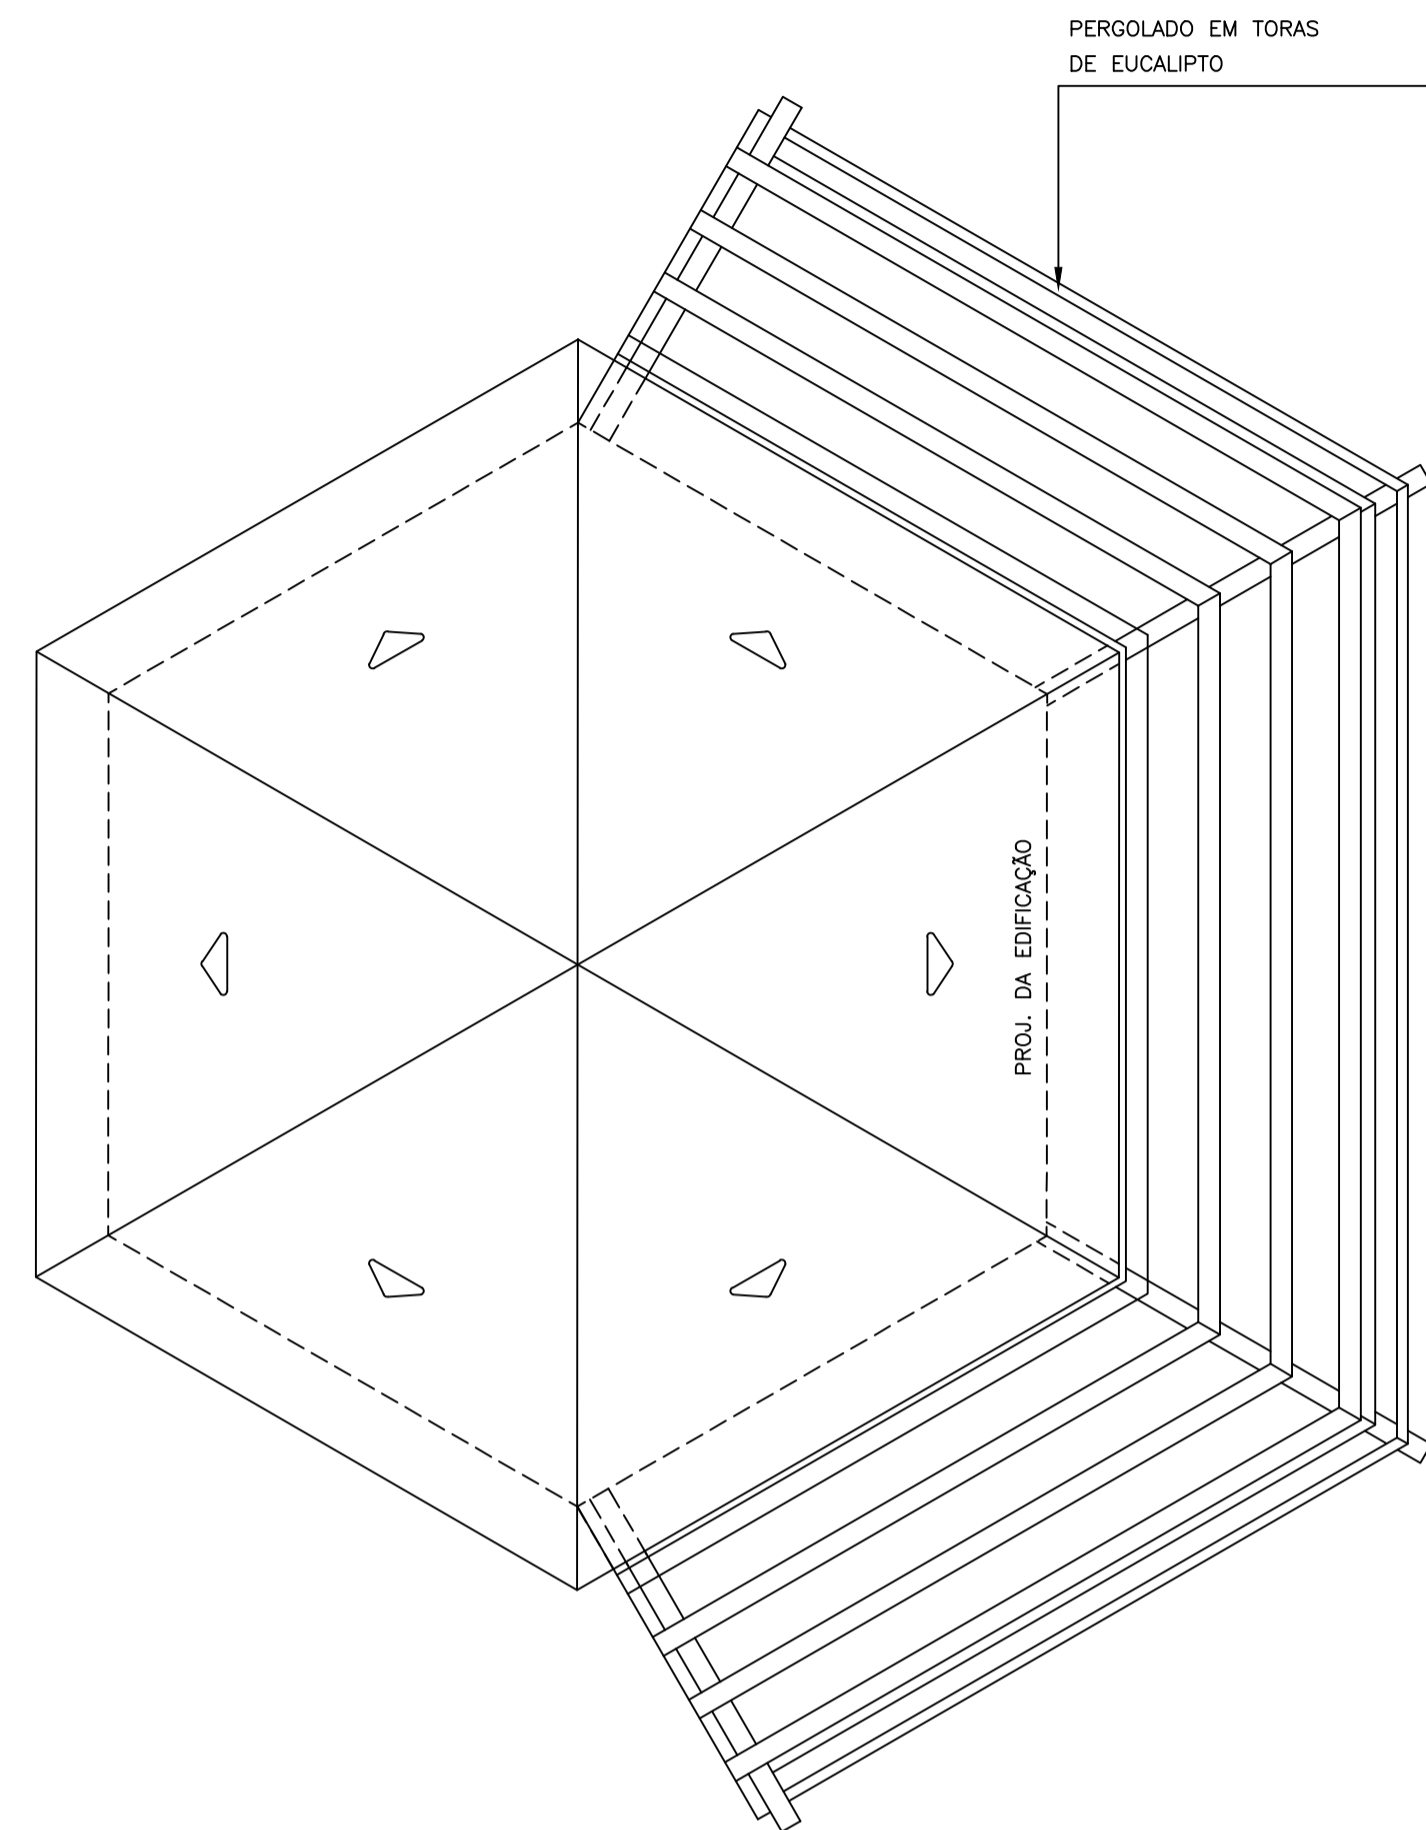


PLANTA DE COBERTURA

QUADRO DE ESQUADRIAS				
CÓDIGO	DESCRIÇÃO	DIMENSÕES(cm) L x H	QUANT.	
PORTAS (P)	P1	PORTA EM ALUMÍNIO NA COR NATURAL.	80 x 210	01
	P2	PORTA EM MADEIRA REVESTIDA COM LAMINADO MELAMÍNICO, COR BRANCO, DA FORMICA OU SIMILAR.	80 x 210	02
	P3	PORTA EM TELA DE ARAME GALVANIZADO.	70 x 100	01
	P4	PORTA DE ENROLAR EM CHAPA DE AÇO.	375 x 210	03
JANELAS (J)	J1	JANELA EM ALUMÍNIO COR NATURAL, COM VIDRO FIXO, TIPO VISOR.	20 x 195	04
	J2	JANELA TIPO MAXIM-AR EM ALUMÍNIO COR NATURAL.	120 x 110	04


QUADRO DE ESPECIFICAÇÕES				
CÓDIGO	MATERIAL	DIMENSÕES(cm)	COR	
PISO (1)	1.1	PISO CERÂMICO, LINHA CARGO PLUS WHITE, DA ELIANE, OU SIMILAR.	31 x 31	BRANCO
	1.2	CIMENTADO ÁSPERO COM JUNTAS PLÁSTICAS.	-	NATURAL
PAREDE (2)	2.1	CERÂMICA ACETINADA, LINHA ARQUITETO DA PORTOBELLO OU SIMILAR.	20 x 20	BRANCO NEVE
	2.2	PINTURA À BASE DE RESINA ACRÍLICA, TIPO METALATEX OU SIMILAR.	-	BRANCO
TETO (3)	3.1	PERGOLADO EM TORAS DE EUCALIPTO	-	NATURAL
	3.2	TETO REBAIXADO EM GESSO, COM ACABAMENTO EM PINTURA FOSCA À BASE DE PVA DA SUVINIL OU SIMILAR.	-	BRANCO

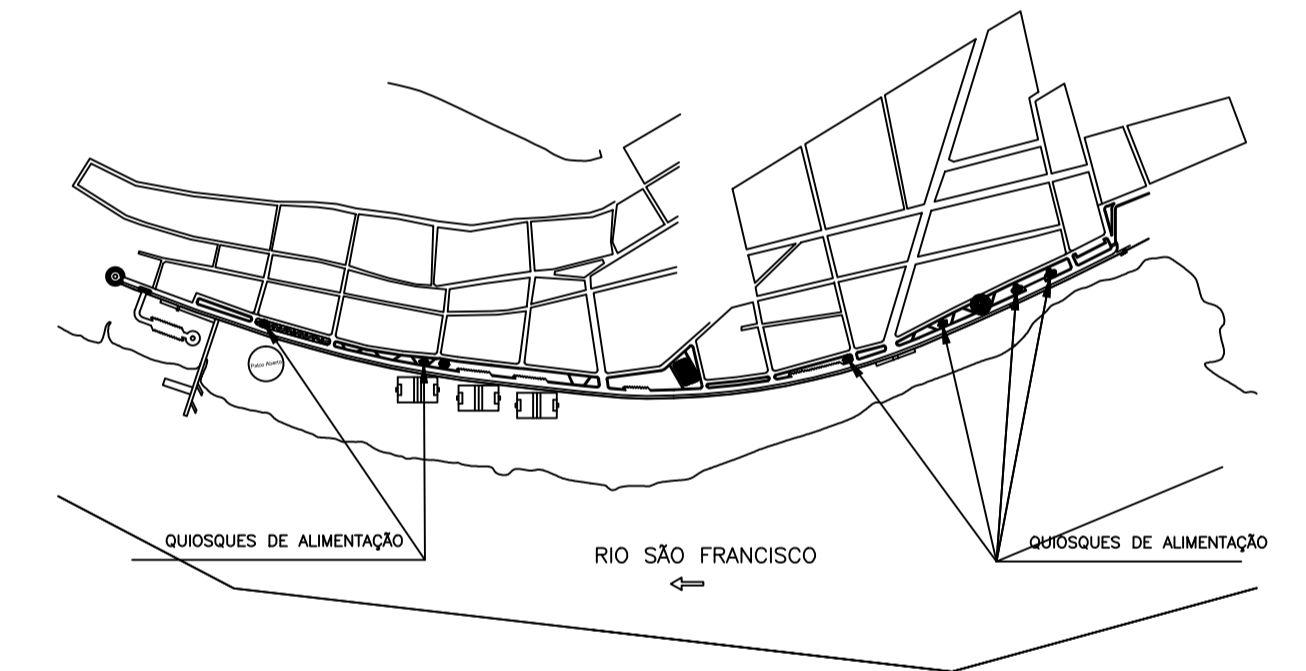

LOCALIZAÇÃO
ESC. 1:10.000

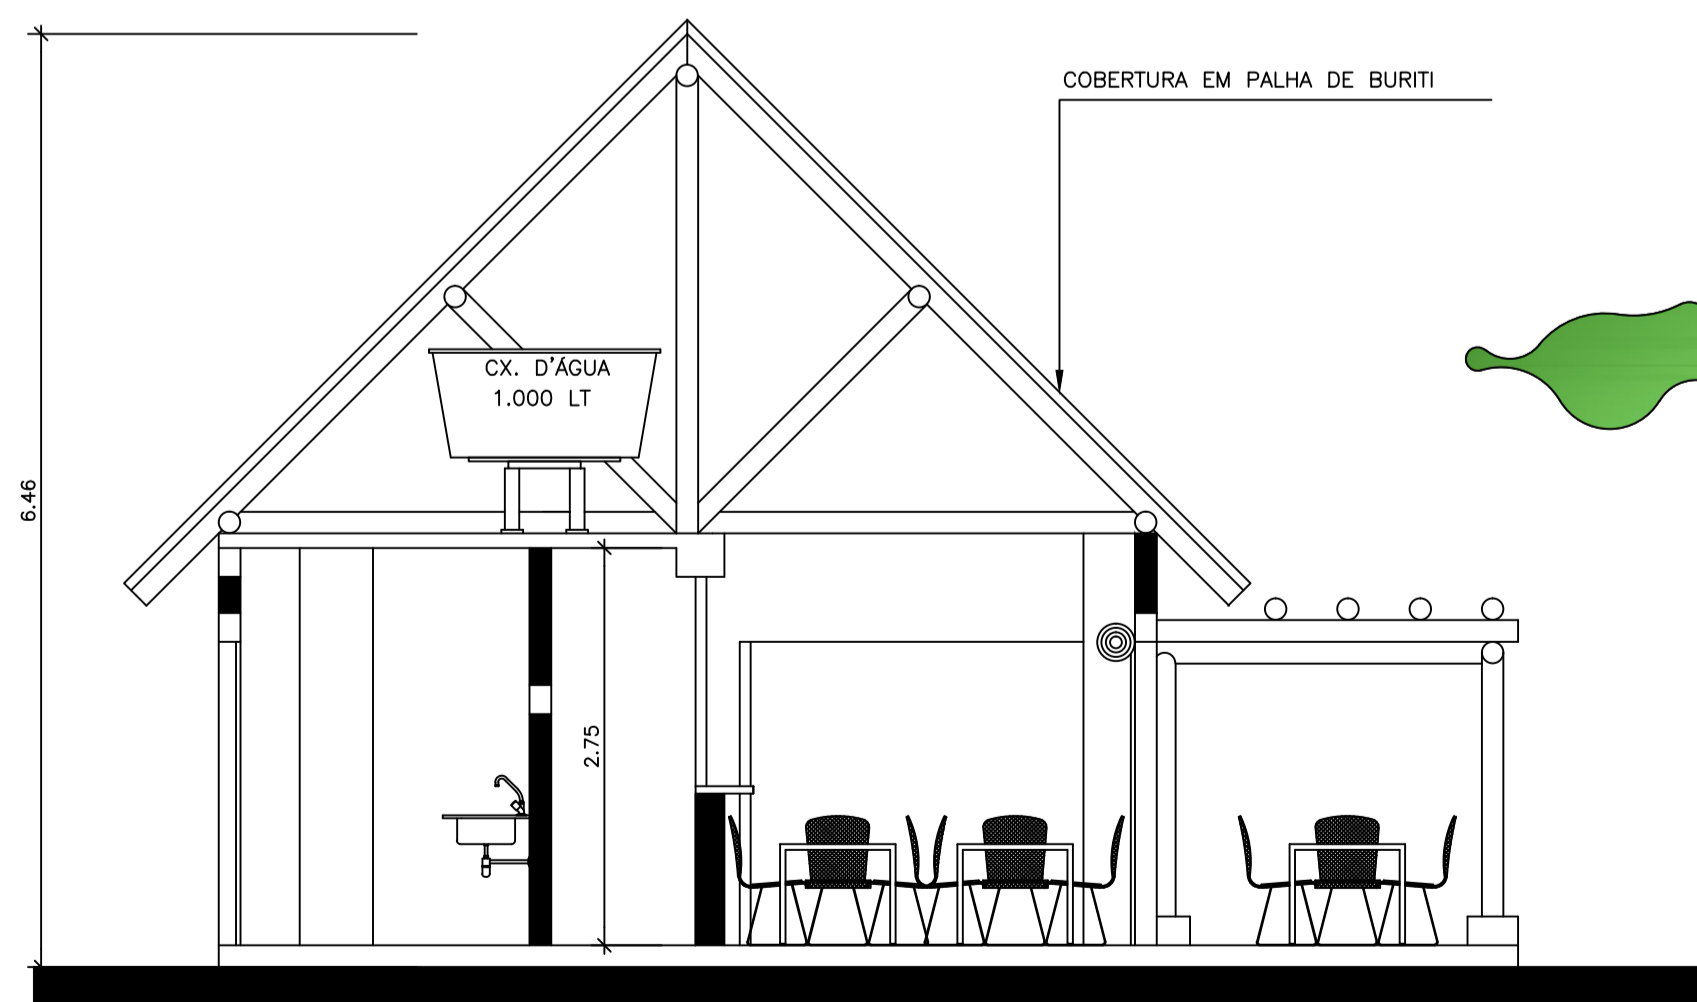

CORTE AA

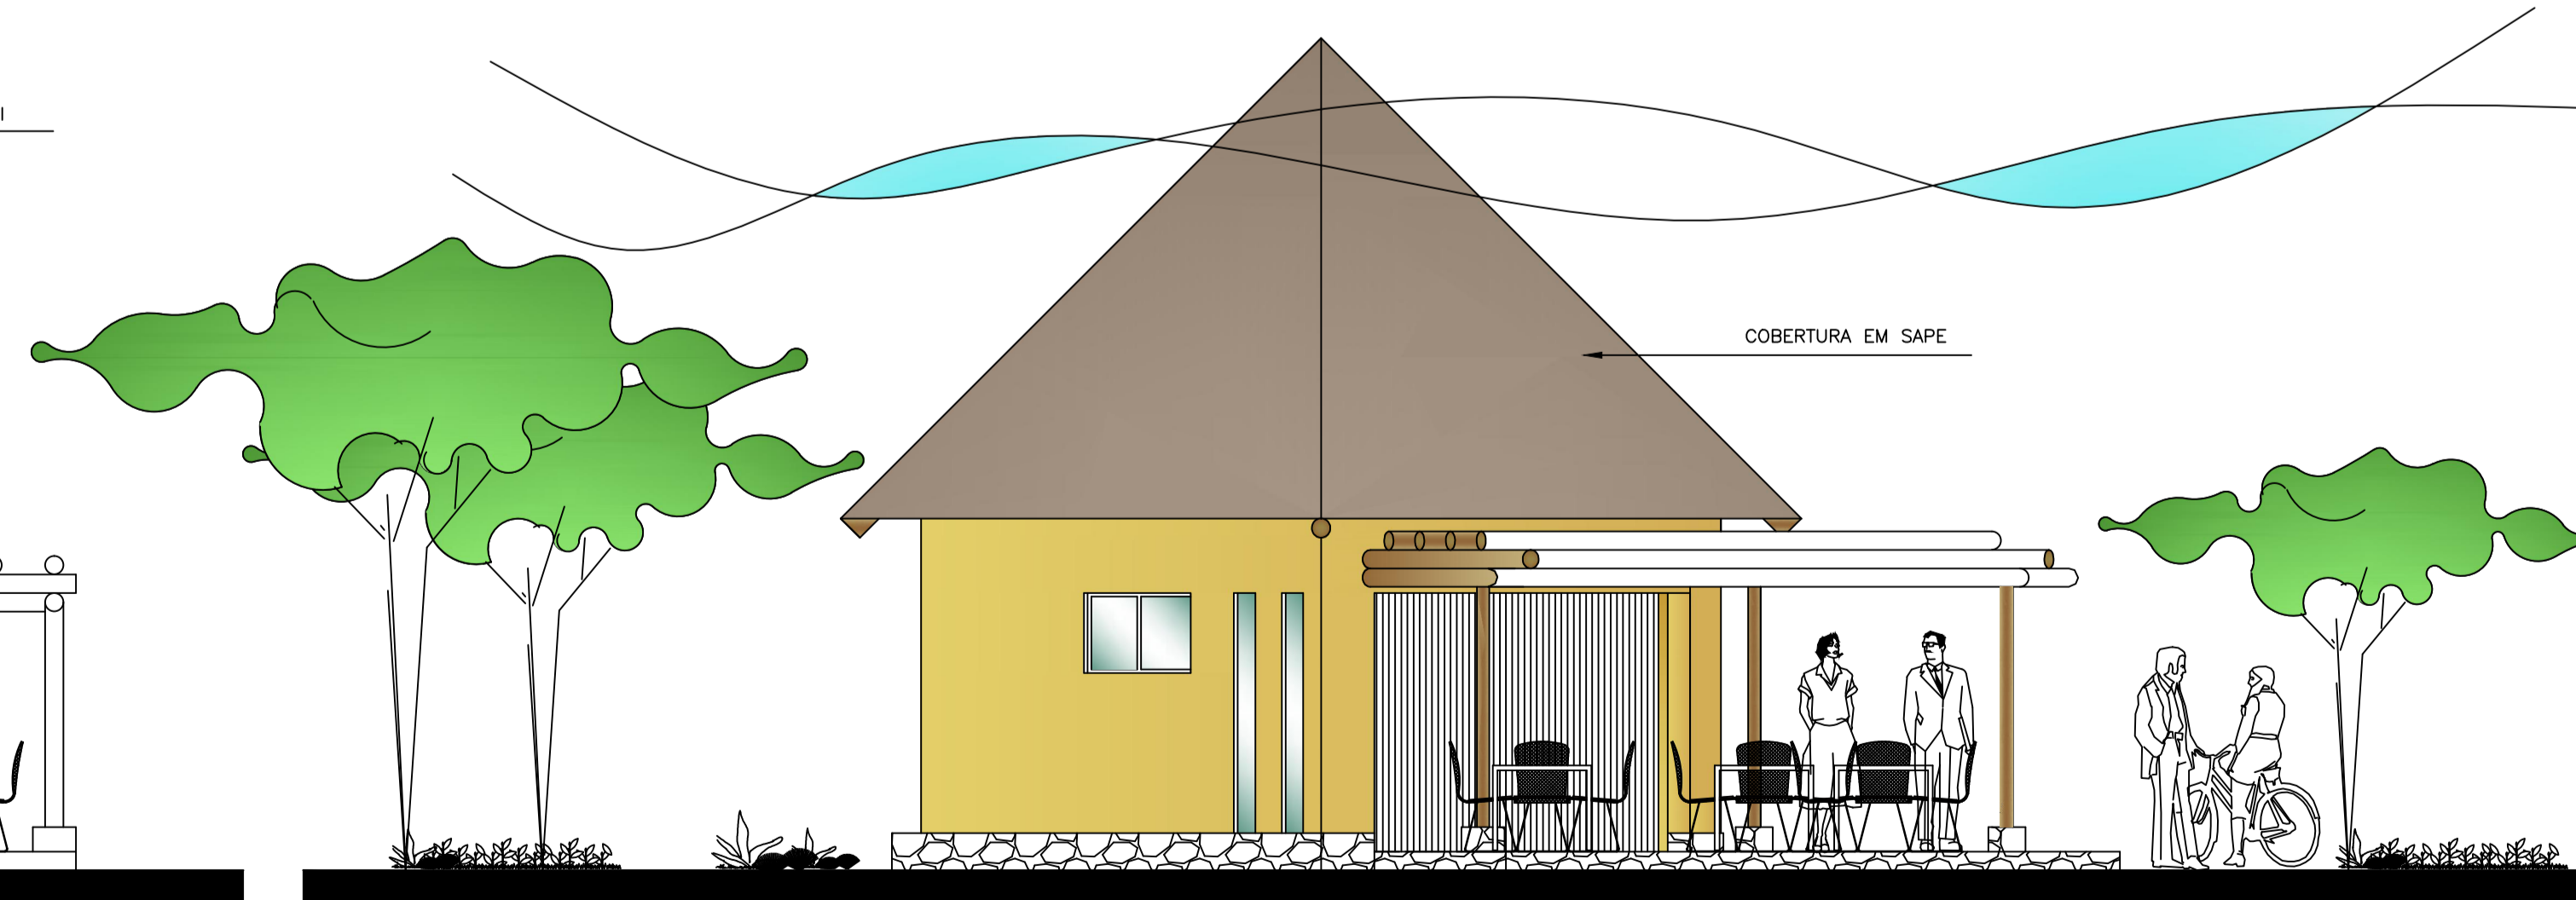

VISTA 1

NOTAS:
1. TODAS AS DIMENSÕES ESTÃO EM METRO E EM ACABADO

SET UP	PLOTAGEM
1	0.10
2	0.18
3	0.30
4	0.40
5	0.30
6	
7	0.18
8	
9	

REGISTRO DE REVISÕES	DATA	VISTO
01	14.11.2010	
00	25.10.2010	

CLIENTE: **MINISTÉRIO DO MEIO AMBIENTE**
SECRETARIA DE RECURSOS HÍDRICOS E AMBIENTE URBANO
DEPARTAMENTO DE REVITALIZAÇÃO DE BACIAS HIDROGRÁFICAS

OBRA: **PARQUE FLUVIAL DE PIRAPORA (MG)**
PROJETO BÁSICO - ARQUITETURA

DESCRIÇÃO: **QUIOSQUE DE ALIMENTAÇÃO - PLANTA, COBERTURA, CORTE E VISTA 1**

PROJETO: Marcos Moreira Filho CCU - A 12030-3	FECHADO: A1	ESCALA: 1:50	DATA: AGO/2013	NO. OBRA: PBPARQ03
REVISÃO: 01	MODIFICAÇÃO:			