



08 **MODELO DE NUMERÇÃO DAS EDIFICAÇÕES**  
ESCALA 1:50

\* NÚMERO TOTAL DE TÚMULOS: 520

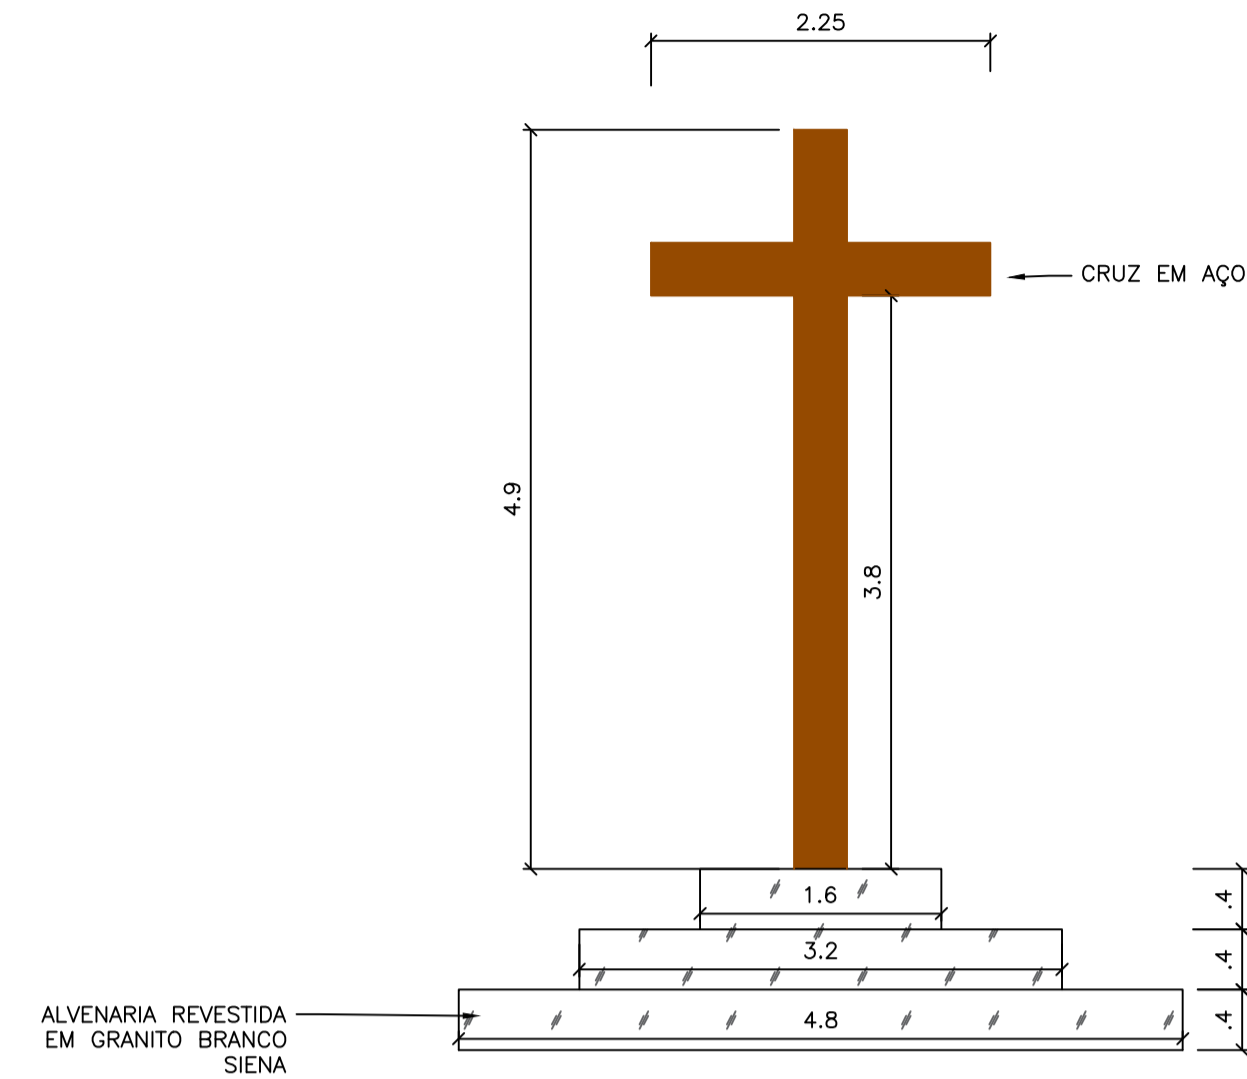


09 **VISTA FRONTAL- VELÁRIO**  
ESCALA 1:50

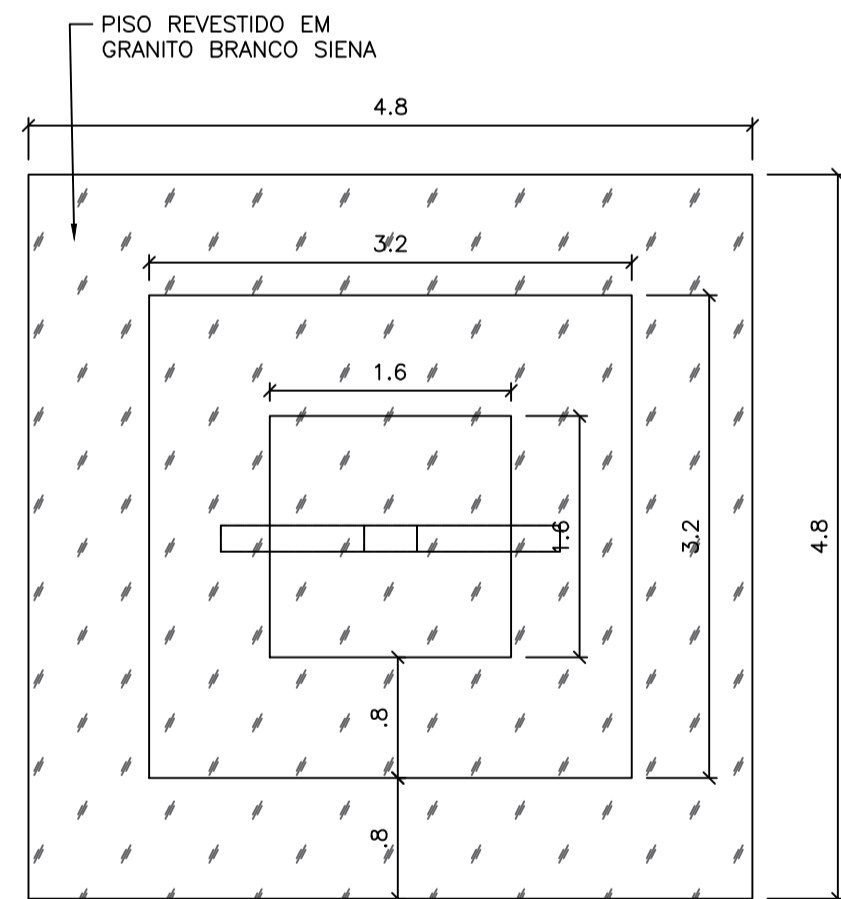

10 **PLANTA BAIXA - VELÁRIO**  
ESCALA 1:50


**SAPATA PARA CRUZ**

PLANTA  
ESC 1:100

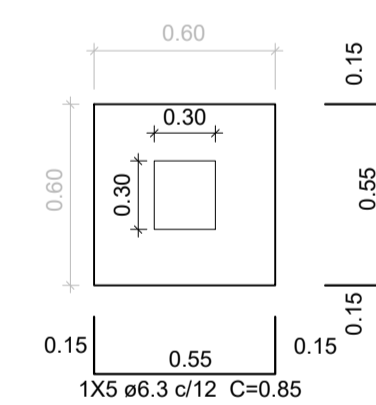


Solo com capacidade de suporte > 1.50 kgf/cm<sup>2</sup>  
Solo compactado sobre a sapata  
peso específico > 1600.00 kgf/m<sup>3</sup>

CORTE  
ESC 1:100

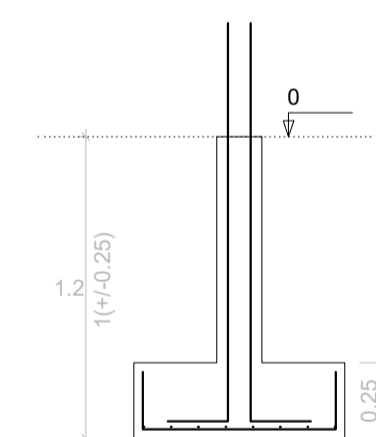

**PILAR DE ARRANQUE DA CRUZ**

BALDRAME  
ESC 1:100

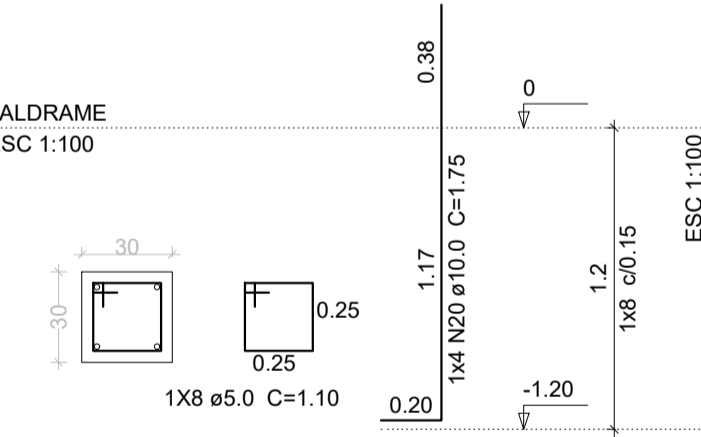

**Relação do aço**

AO	ITEM	DIAM	Q DE BARRAS	QUANT. (u)	UNIT (m)	C.TOTAL (m)
CA60	ARRANQUE	5.0	8	1	1.10	8.8
CA50	SAPATAS	6.3	5	1	0.85	4.25
CA60	ARRANQUE	10.0	4	1	1.75	7.00

AO	DIAM	Resumo do aço	
		compr.(m)	peso (kg)
CA50	10.0	7.00	4.32
	6.3	4.25	1.04
CA60	5.0	8.8	1.35
<b>PESO TOTAL (kg)</b>			
CA50			5.36
CA60			1.35

**NOTAS**

**LEGENDA**

**MAPA-CHAVE**

**ATUALIZAÇÃO**

1 - Medidas em metros.

CONTRATADA:  CARVALHO AMARAL ENGENHARIA CNPJ Nº: 16.783.066/0001-35 Avenida Mestre Firmino, nº 728, 1º andar Centro, Montes Claros/MG, CEP: 38401-074	ÁREA DA EDIFICAÇÃO (m <sup>2</sup> ): RESP. TEC. LWAN MATHEUS COSTA SOUZA REG. CREA: 255.542/D
CONTRATANTE:  PREFEITURA MUNICIPAL DE PIRAPORA/MG CNPJ Nº: 23.539.463/0001-21 R. Av. Nascimento, 574 Centro, Pirapora/MG, CEP: 39.270-000	MUNICÍPIO/ÁREA: MUNICÍPIO DE PIRAPORA/MG RESPONSÁVEL CONTRATANTE: PREF. MUNICIPAL DE PIRAPORA
TÍTULO: PROJETO ARQUITETÔNICO CONSTRUÇÃO DE CEMITÉRIO TUBULAÇÃO DO FILTRO, MODELO DE NUMERAÇÃO DAS EDIFICAÇÕES, PLANTA BAIXA VELÁRIO, VISTA FRONTAL VELÁRIO E ESTRUTURAL DA CRUZ	
DATA: 02/09/2021	ESCALA: INDICADA
PRANCHA: 03/03	

REV.	EMISSÃO INICIAL	01/09/21	R.A.G.	M.A.V.	M.A.V.
REV.	DESCRICO	DATA	EXEC.	VERIF.	APROV.
		09/11/21	R.A.G.	L.M.C.S.	L.M.C.S.

ARQUIVO: DE-2021.1690-MG.PIR-ARQ-EXE.001=0	
--	--