



ESCALA 1:250

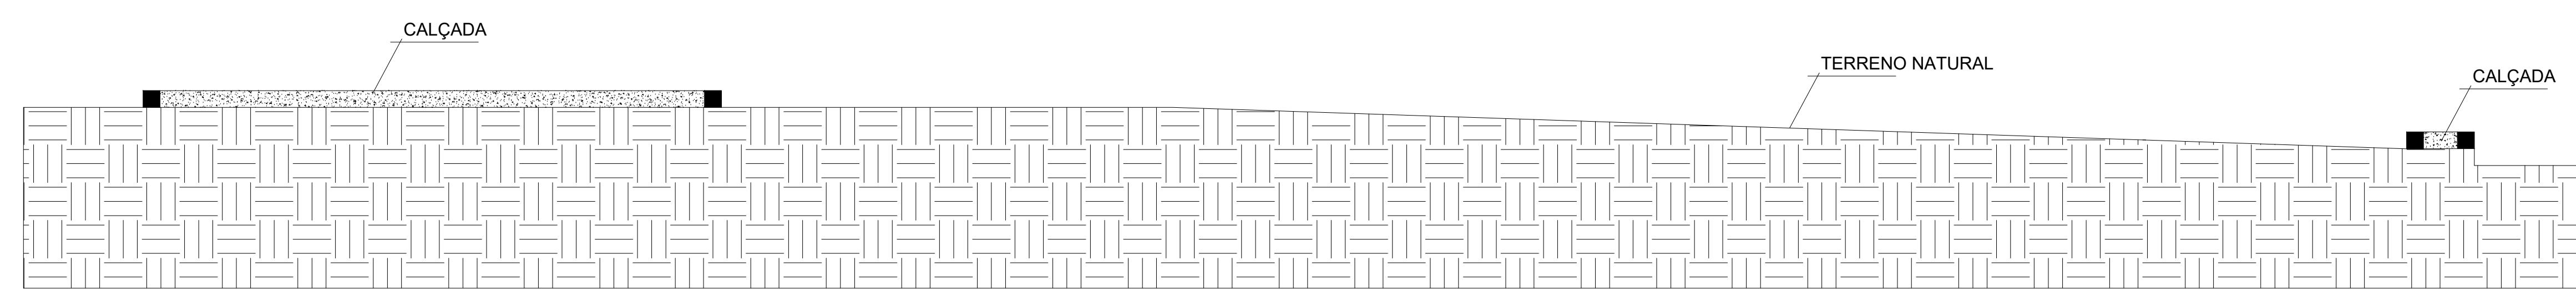

CORTE BB (LONGITUDINAL)
SEM ESCALA

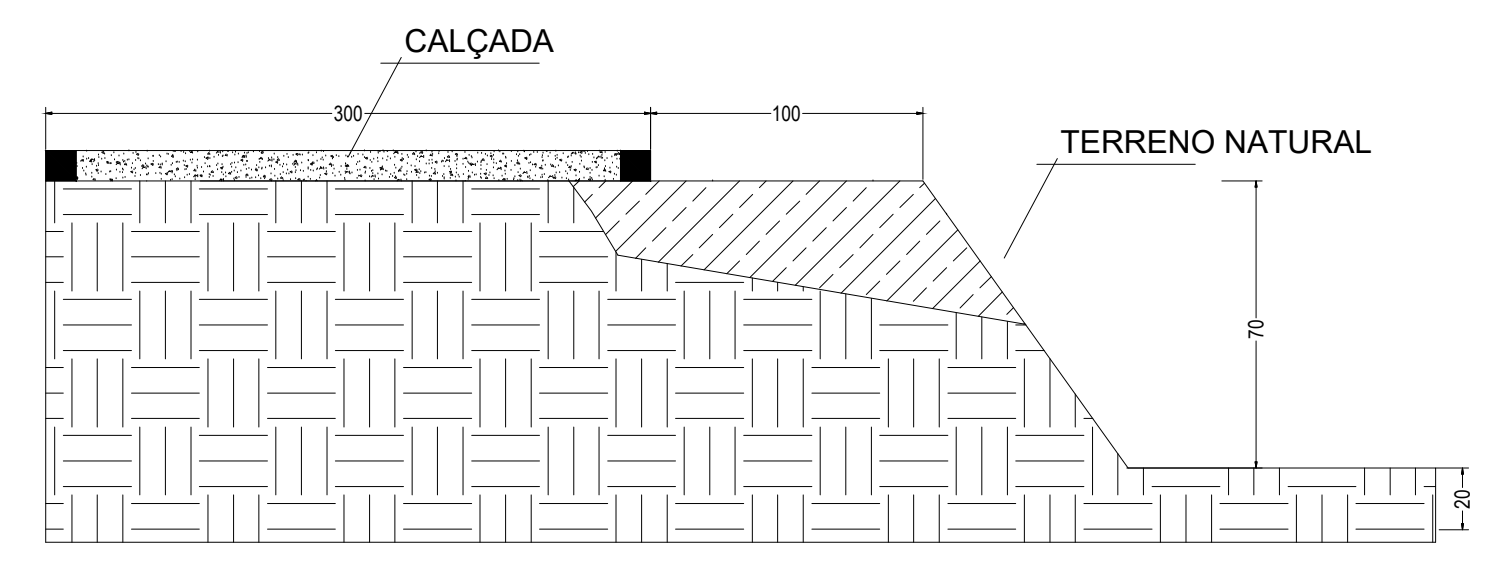

CORTE AA (TRANSVERSAL)
SEM ESCALA

LEGENDA

	TERRENO NATURAL
	ATERRO

LEGENDA

	MESA E CADEIRA
	BANCO DE JARDIM
	LUMINÁRIA REFLETORA
	PISO CIMENTADO
	GRAMA
	MEIO-FIO
	ÁRVORES A SEREM PLANTADAS
	PONTO ELETRICIDADE
	PONTO DE ÁGUA

PREFEITURA MUNICIPAL DE PIRAPORA			
CONSTRUÇÃO DE PRAÇAS NO MUNICÍPIO DE PIRAPORA (PRAÇA BOM JESUS)			
OPERAÇÃO 1052.948-98/2018	CONTRATO DE REPASSE 866217/2018		RESPONSÁVEL TÉCNICO
CONTEÚDO ARQUITETÔNICO - PLANTA BAIXA E CORTES		CAMILA VITRAL CHUNG ARQUITETA E URBANISTA CAU A109548-6	
BARRO - CIDADE BOM JESUS - PIRAPORA/MG	FRANCHA 0407	ESCALA INDICADA	DATA NOVEMBRO / 2019