

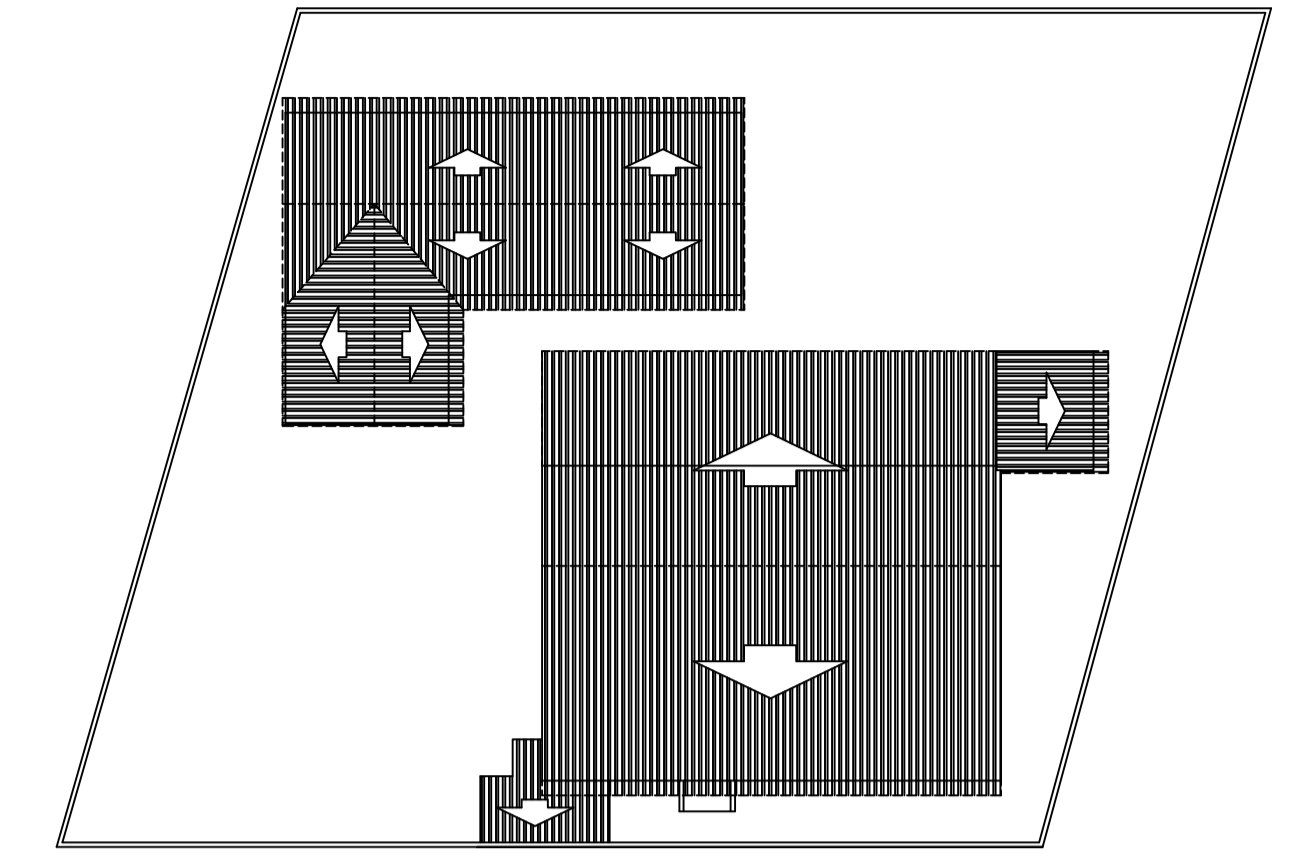


CORTE A/A
ESC 1:100

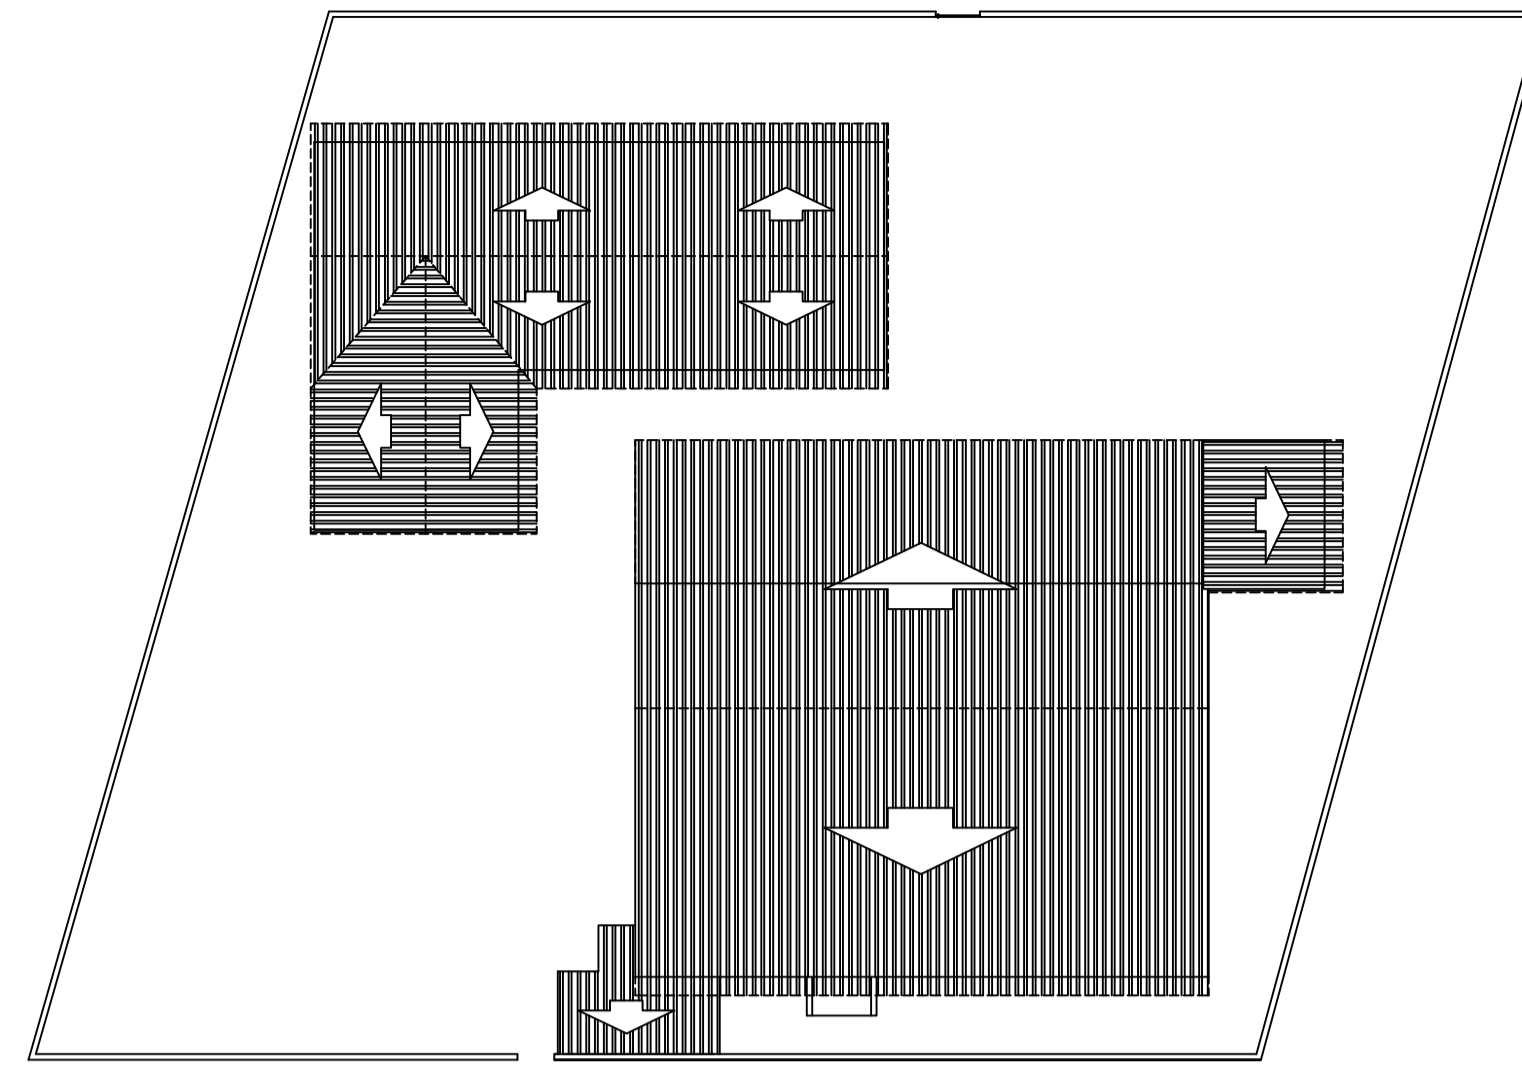

SITUAÇÃO
ESC 1:500

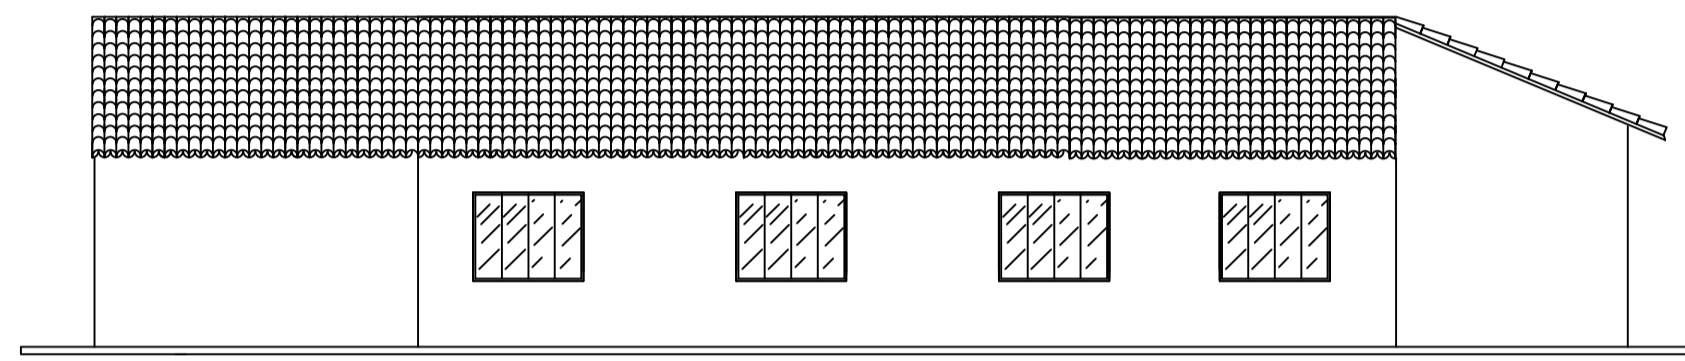


FACHADA
ESC 1:100





SINALIZAÇÃO DE ORIENTAÇÃO E SALVAMENTO				
CÓDIGO	SÍMBOLO	SIGNIFICADO	FORMA E COR	APLICAÇÃO
S1 e S2		SAÍDA DE EMERGÊNCIA	SÍMBOLO: RETANGULAR FUNDO: VERDE PICTOGRAMA: FOTOLU- MINESCENTE	INDICAÇÃO DO SENTIDO (ESQUERDA OU DIREITA) DE UMA SAÍDA DE EMER- GÊNCIA, ESPECIALMENTE PARA SER FIXADO EM COLUNAS TAMANHO: (30x20)cm
S12		SAÍDA DE EMERGÊNCIA	SÍMBOLO: RETANGULAR FUNDO: VERDE MENSAGEM "SAÍDA" E OU SETA DIRECIONAL FOTOLUMINESCENTE, COM ALTURA DE LETRA SEMPRE ≥ 50 MM	INDICAÇÃO DE SAÍDA DE EMERGÊNCIA, UTILIZADA COMO COMPLEMENTAÇÃO DO PICTOGRAMA FOTOLUMINESCENTE (SETA OU IMAGEM, OU AMBOS) TAMANHO: (30x20)cm
E5 ou E6		EXTINTOR DE INCÊNDIO	SÍMBOLO: QUADRADO FUNDO: VERMELHO PICTOGRAMA: FOTOLU- MINESCENTE	INDICAÇÃO DE LOCALIZAÇÃO DOS EXTINTORES DE INCÊNDIO TAMANHO: (31,3x31,3)cm

RESUMO DAS ÁREAS ÚTEIS

LOCAL	ÁREAS (m ²)
MATERNAL	89,99 m ²
DEPÓSITO	11,25 m ²
DIRETORIA	8,79 m ²
REFEITÓRIO	12,06 m ²
DISPENSA	5,50 m ²
COZINHA	15,45 m ²
LAVANDERIA	8,48 m ²
SALA 01	15,40 m ²
SALA 02	30,90 m ²
SALA 03	30,60 m ²
ÁREA TOTAL	228,42 m²

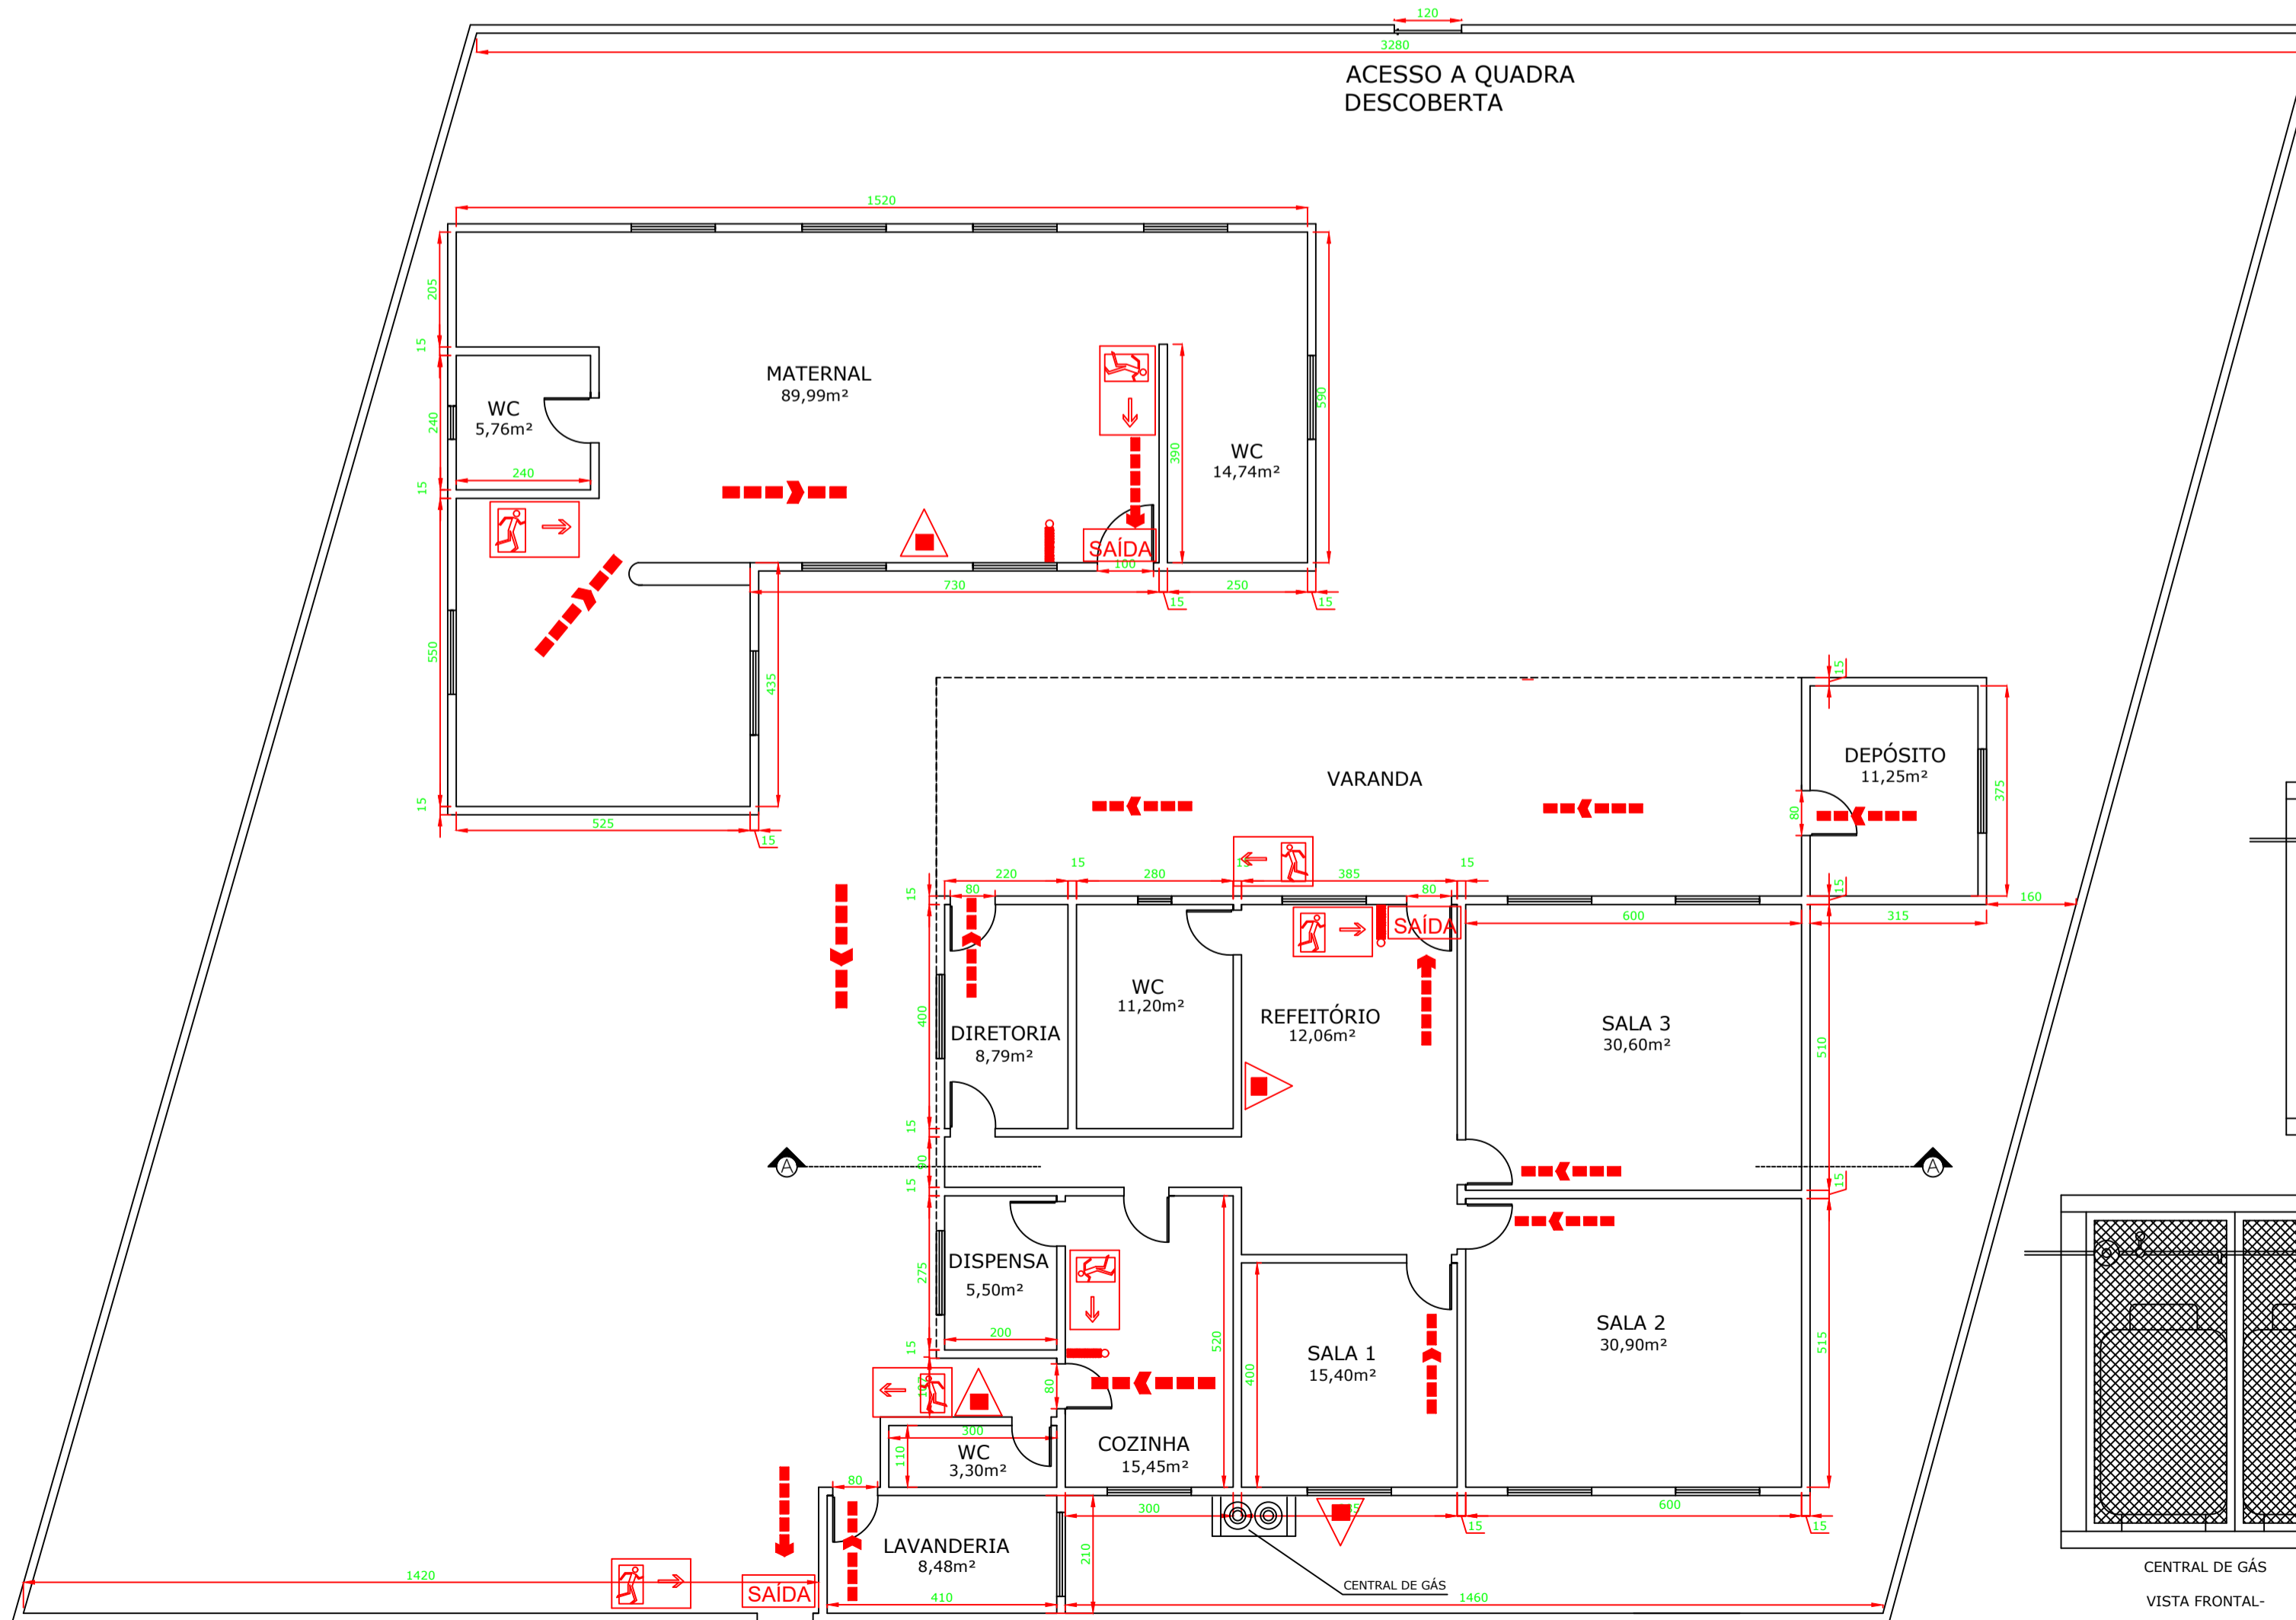

PLANTA BAIXA
ESC 1:100

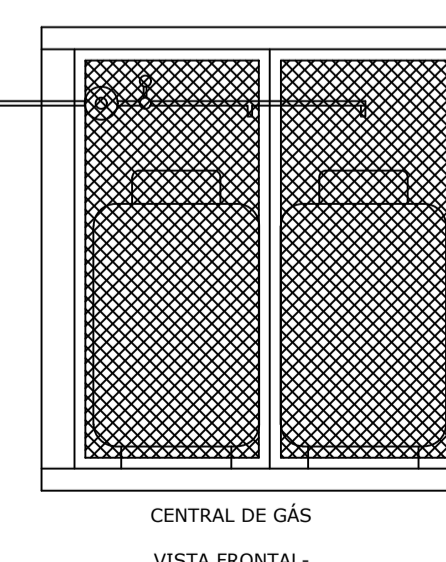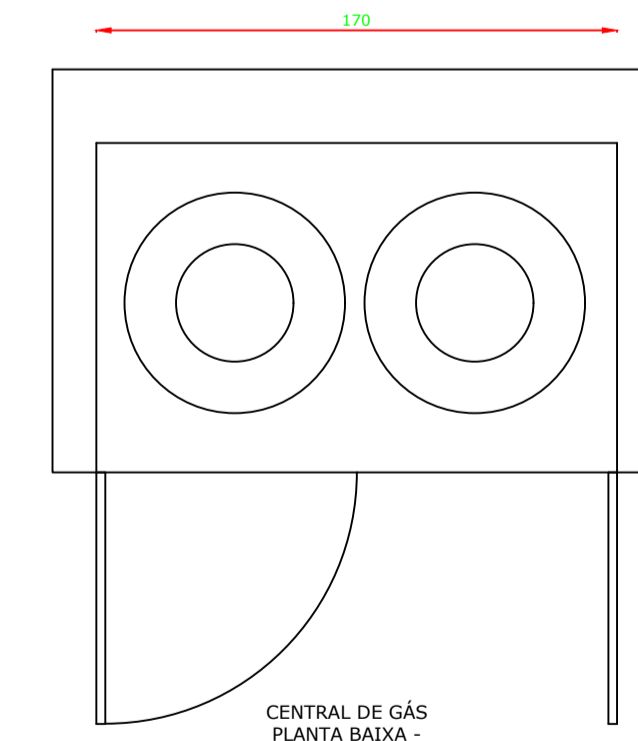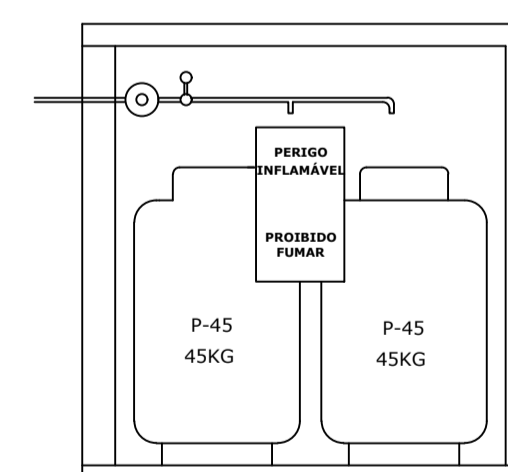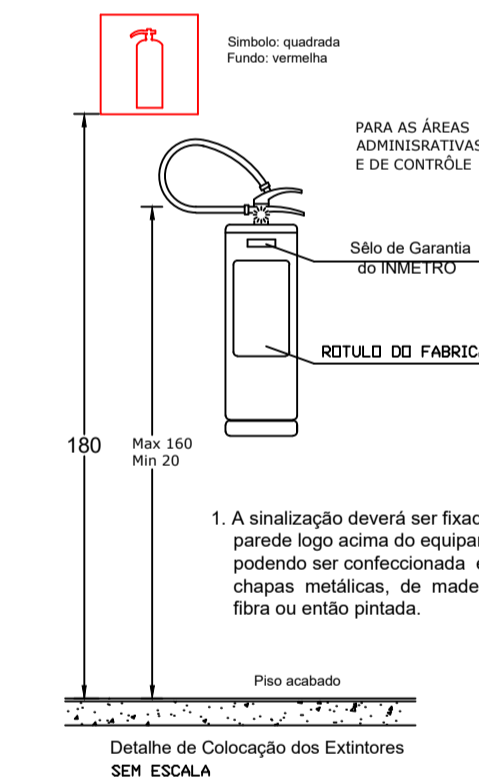

- NOTAS:
- 1) Não possui no piso e até uma distância de 3,00 m, aberturas para captação outra finalidade, canaletas, ralos, ou similares; de águas pluviais, esgoto ou
 - 2) A localização da Central de Gás atende a todas as distâncias mínimas exigidas no Decreto 507 de 23/04/92

LEGENDA GERAL	
	EXTINTORES IT-16 PÓ QUÍMICO (P.Q.S.) 2A-20:BC
	DIREÇÃO DE FLUXO DA ROTA DE FUGA
	SAÍDA FINAL DA ROTA DE FUGA
	ILUMINAÇÃO DE EMERGÊNCIA

Folha 1/1	PROJETO TÉCNICO - SIMPLIFICADO	ESCALA 1:100
Assunto:	PROJETO DE PROTEÇÃO CONTRA INCÊNDIO	
Occupação:	E-5 - PRÉ-ESCOLA - CRECHE	
Local:	RUA VEREADOR JOSÉ GAIA, Nº 333 - BAIRRO NOVA PIRAPORA - PIRAPORA-MG	
Proprietário:	PREFEITURA MUNICIPAL DE PIRAPORA	
Resp. Técnico:	ANTONIO APARECIDO DE SOUZA GOMES FILHO - CREA/MG 188.230/D	
Área Construída:	371,96 m ²	Área do terreno: 949,37 m ²
Desenhista:		