


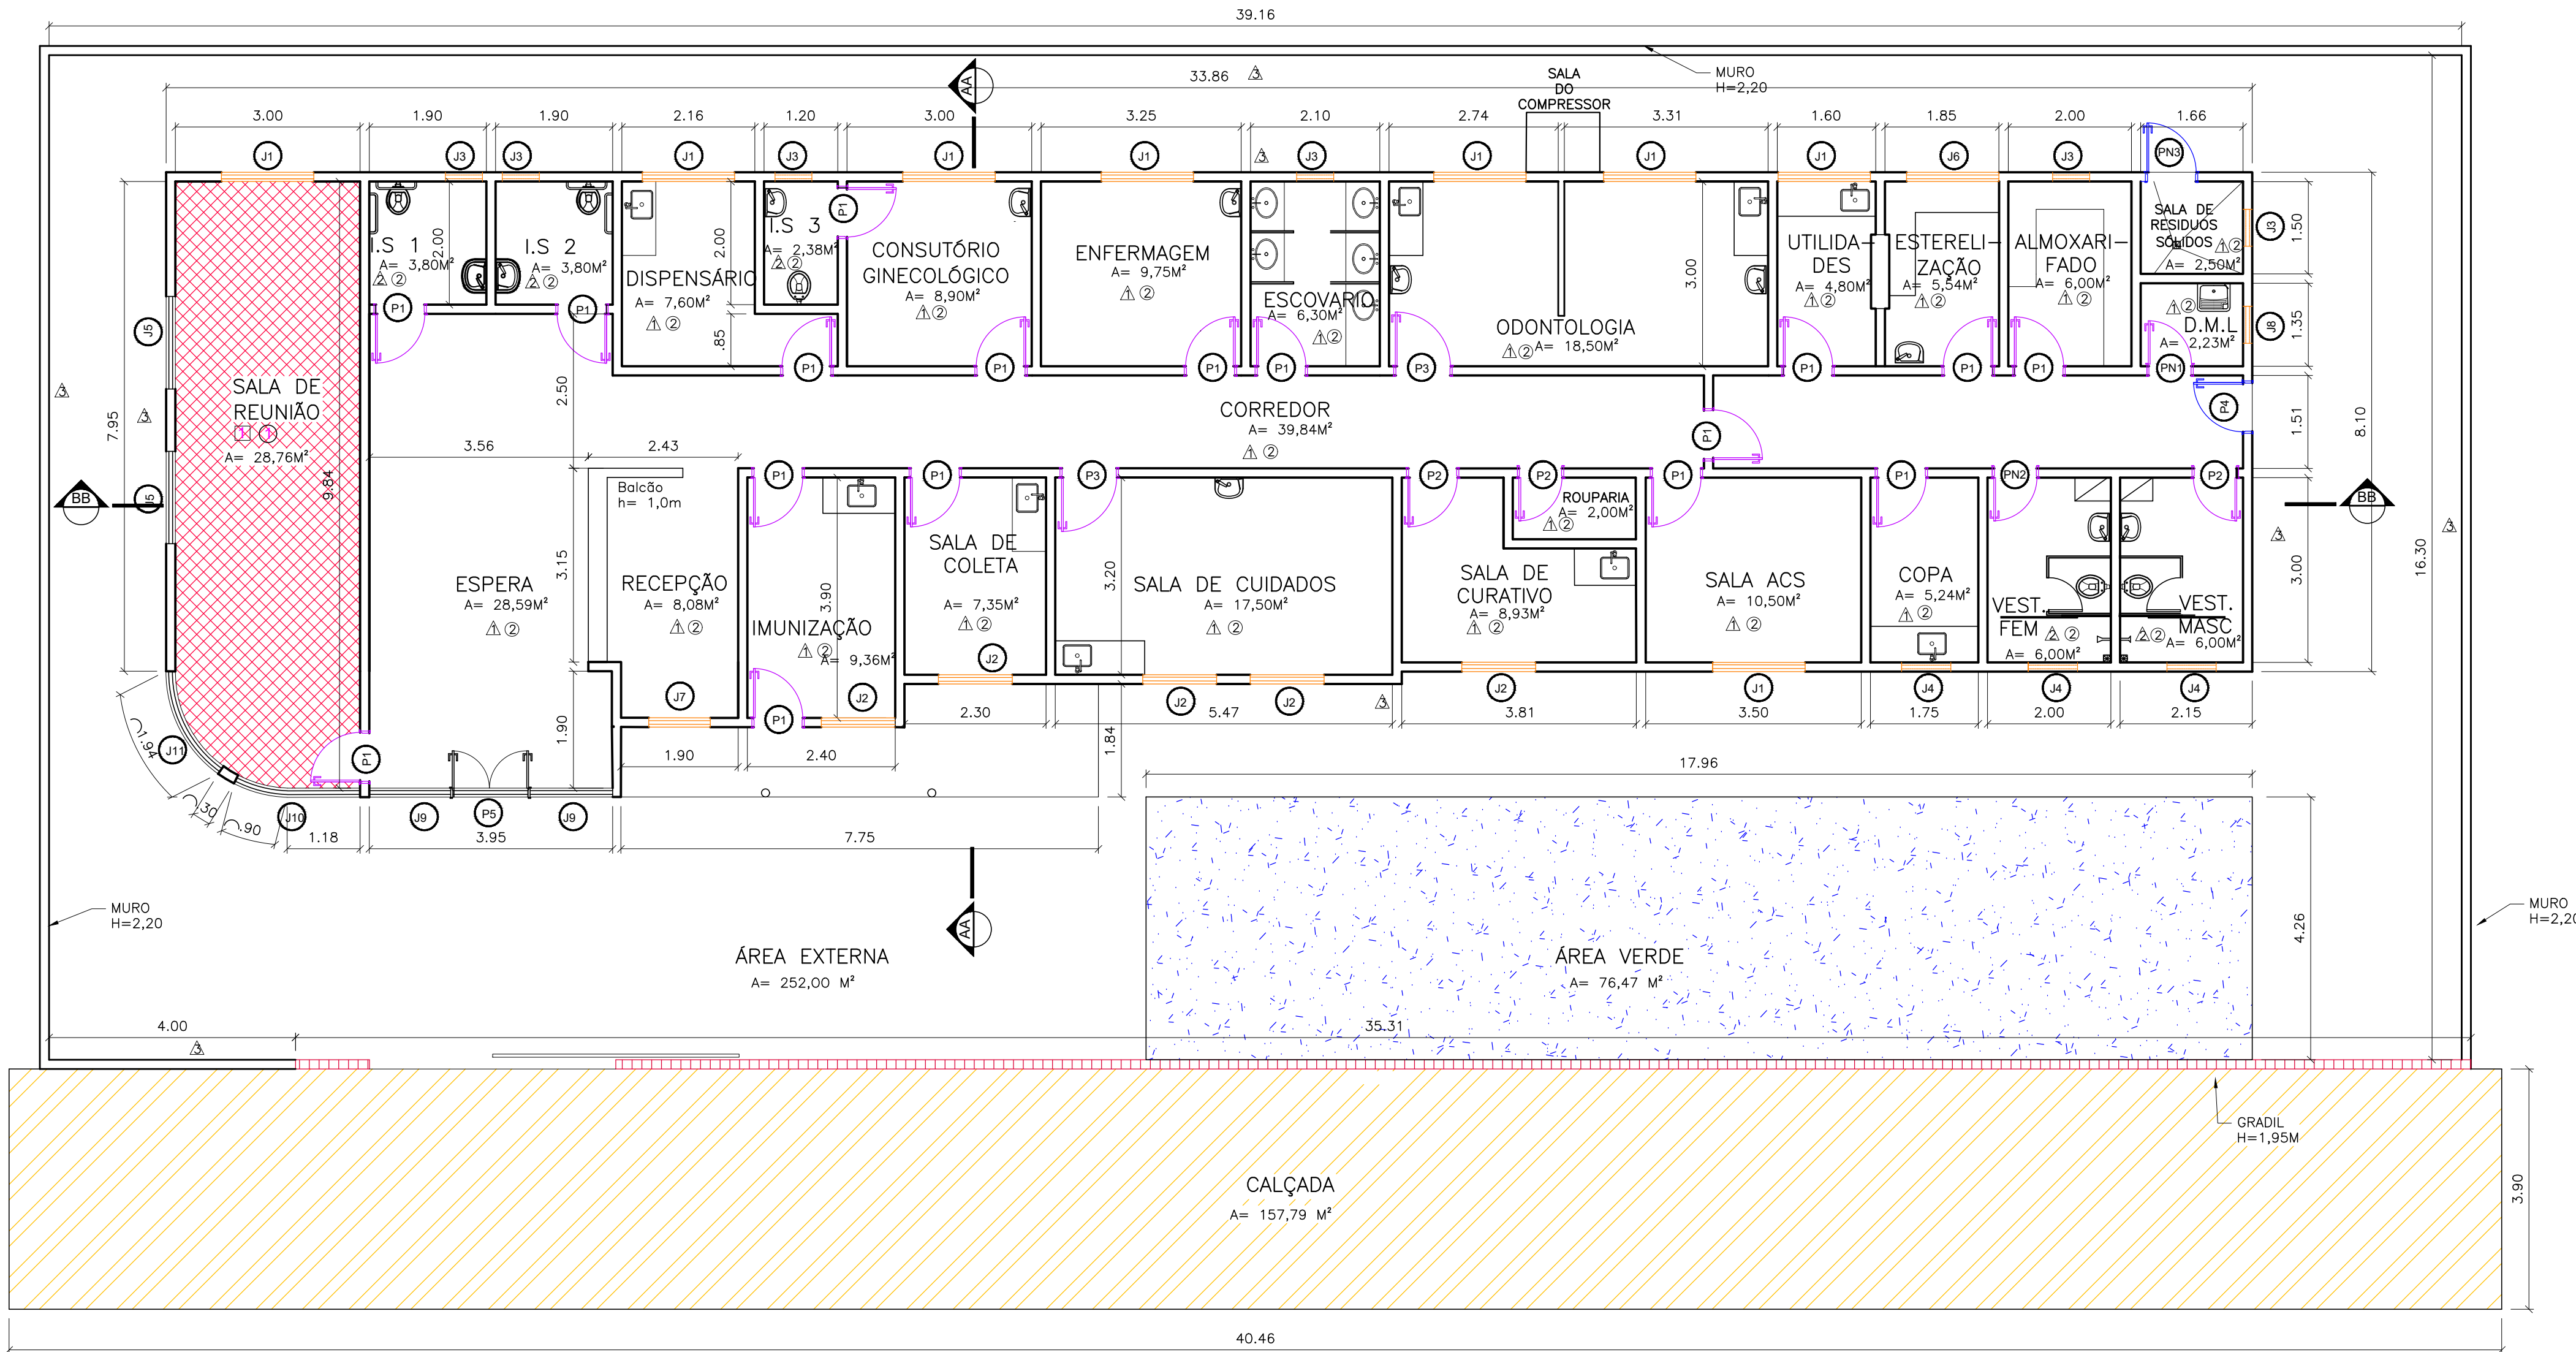


4 PLANTA BAIXA DE CONSTRUÇÃO
ESCALA 1:75

MAPA DE ESQUADRIAS									
LEGENDA DE JANELAS EXISTENTES									
REF.	Dimensões (cm)	Área (m²)	QUANT.	h do peitoril (cm)	TIPO	AMBIENTES			
01	150x120	1,60	8	90 cm	ferro com vidro	Sala de reunião, dispensário, enfermagem, consultório ginecológico, odontologia, utilidades e sala acs			
02	120x120	1,20	5	90 cm	ferro com vidro	Imunização, sala de coleta, sala de cuidados sala de curativo			
03	60x80	2,40	5	130 cm	ferro com vidro	I.S. 1, i.s. 2, i.s. 3, almoxarifado e sala de resíduos sólidos			
04	80x80	1,68	3	200 cm	ferro com vidro	Vestibário masculino, vestiário feminino e copa			
05	150x120	2,10	2	90 cm	alumínio com vidro	Sala de reunião			
06	160x100	2,00	1	110 cm	ferro com vidro	Esterilização			
07	100x150	0,84	1	60 cm	ferro com vidro	Recepção			
08	60x60	5,40	1	150 cm	ferro com vidro	D.M.L.			
09	130x200	2,40	2	80 cm	pele de vidro	Espera			
10	208x200	1,80	1	80 cm	pele de vidro	Sala de Reuniões			
11	194x200	0,84	1	80 cm	pele de vidro	Sala de Reuniões			

QUADRO DE CONSTRUÇÃO			
REFERÊNCIA	DESCRIÇÃO	AMBIENTES	QUANTIDADE TOTAL
01	ALVENARIA A SER CONSTRUÍDA - VER FOTOS 2	PLATIBANDA- VER PLANTA DE COBERTURA CONSTRUÇÃO	1,50m²
02	ASSENTAMENTO DE PISO CERÂMICO	SALA DE REUNIÕES	28,73m²
03	ASSENTAMENTO DE RODAPÉ CERÂMICO	SALA DE REUNIÕES	25,11m
04	INSTALAÇÃO DE FORRO DE GESSO	SALA DE REUNIÕES	28,73m²
05	CONSTRUÇÃO DE PISO CONCRETO	ÁREA VERDE	4,59m³
06	MANUTENÇÃO DE 30% DA CALÇADA EXTERNA	CALÇADA	2,84m³
07	INSTALAÇÃO DE MAQUETAS	DISPENSÁRIO, I.S. 3, CONSULTÓRIO GINECOLÓGICO, ESCOVÁRIO, SALA DE COLETA, SALA DE CURATIVO, ROUPARIA, SALA ACS, UTILIDADES	9 UN
08	ASSENTAMENTO DE PORTA MADEIRA	D.M.L.	1 UN
09	ASSENTAMENTO DE PORTA MADEIRA	VESTIÁRIO FEMININO	1 UN
10	ASSENTAMENTO DE PORTA METAL	SALA DE RESÍDUOS SÓLIDOS	1,68m²
11	CONSTRUÇÃO DE SOLO DE NOVO ENCRADAMENTO DE MADEIRA E NOVO REFORÇO COM TELHA CERÂMICA TIPO COLONIAL DA ÁREA TOTAL DO TELHADO QUE NÃO ENCONTRA-SE EM ESTADO IDEAL PARA USO	PLANTA DE COBERTURA - CONSTRUÇÃO	104,93 m²

MAPA DE ESQUADRIAS				
LEGENDA DE PORTAS EXISTENTES				
REF.	Dimensões (cm)	QUANT.	TIPO	AMBIENTES
01	80 x 210	17	1 folha - de abrir lisa em madeira	Sala de reunião, I.S. 1, I.S. 2 I.S. 3, dispensário, recepção consultório ginecológico, enfermagem, escovário, corredor, imunização, sala de coleta, utilidades, esterilização, copa almoxarifado, sala acs
02	70 x 210	3	1 folha - de abrir lisa em madeira	vestibário masculino, sala curativo e rouparia
03	90 x 210	2	1 folha - de abrir lisa em madeira	Sala de cuidados e odontologia
04	80 x 210	1	1 folha - de abrir em chapado metálico	Corredor
05	120 x 210	1	1 folha - de abrir vidro temperado	Espera

QUADRO DE CONSTRUÇÃO		
REFERÊNCIA	DESCRIÇÃO	QUANTIDADE TOTAL
01	INSTALAÇÃO DE CALHA CHAPA GALVANIZADA	9,12m
02	PINTURA EPOXI DUAS DEMÃOS ATÉ 1,50m E PINTURA EM TINTA LÁTEX ACRILICA DUAS DEMÃOS DE 1,50m ate 3,00m.	922,62m²
03	PINTURA TINTA LÁTEX ACRILICA AGMA DE 1,80m	46,20m²
04	PINTURA PAREDE TINTA LÁTEX ACRILICA DUAS DEMÃOS.	420,17m²
05	LAJE PINTURA TINTA LÁTEX ACRILICA DUAS DEMÃOS	260,22m²
06	PINTURA ESMALTE EM PORTA DE MADEIRA	76,44m²
07	PINTURA DE PORTA METÁLICA COM TINTA ACRILICA ESMALTE SINTÉTICO	6,72m²
08	PINTURA EM JANELA METÁLICA TINTA ACRILICA ESMALTE SINTÉTICO	64,28m²
09	PINTURA DE GRADE METÁLICA COM TINTA ESMALTE SINTÉTICO PARA SUPERFÍCIES GALVANIZADAS	137,71m²
10	MANUTENÇÃO ELÉTRICA	Item referente a manutenção e instalação de pontos elétricos, instalação de ar condicionado, lâmpadas, eletrodutos em locais e cômodos específicos levantados in loco (Ver item 1.8 da Planilha Orçamentária e memória de calculo).
11	MANUTENÇÃO HIDRÁULICA	Item referente a manutenção e instalação de pontos hidráulicos, instalação de torneiras, engates, valvula de descarga e sifão em locais e cômodos específicos levantados in loco (Ver item 1.7 da Planilha Orçamentária e memória de calculo).

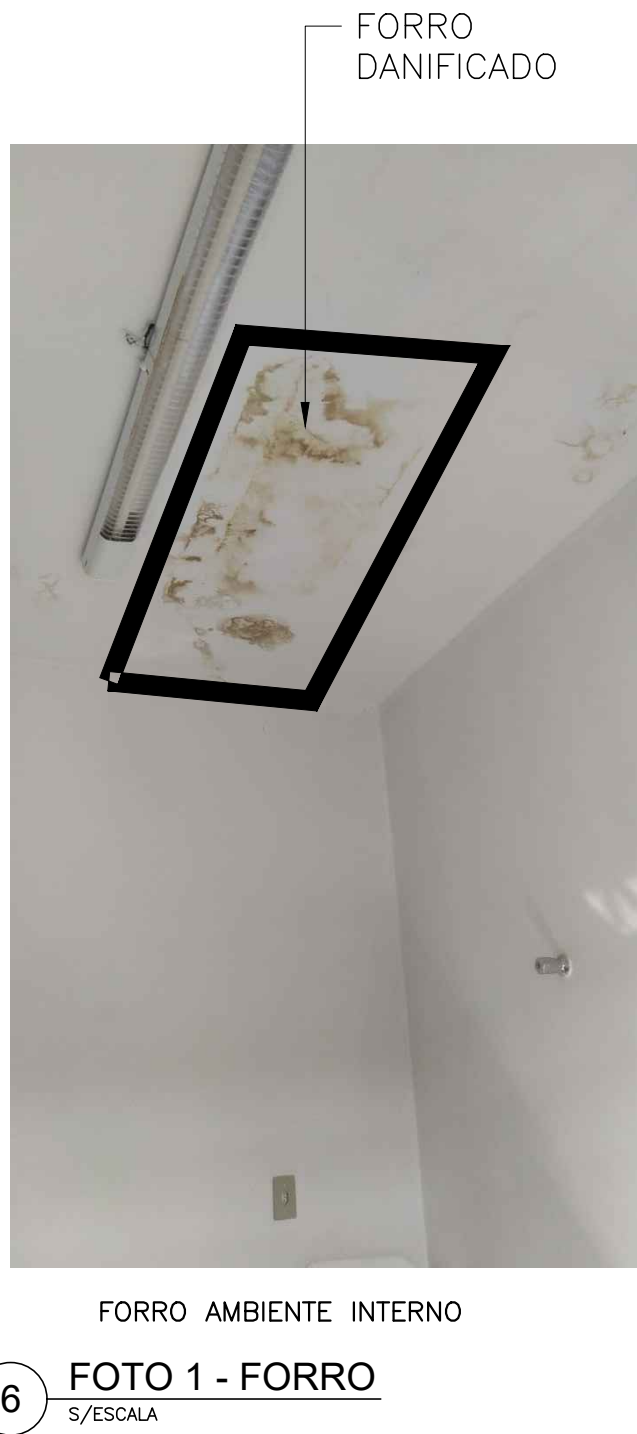


6 FOTO 1 - FORRO
S/ESCALA



7 FOTO 2 - TRINCA NA PLATIBANDA
S/ESCALA



8 FOTO 3 - PISO
S/ESCALA

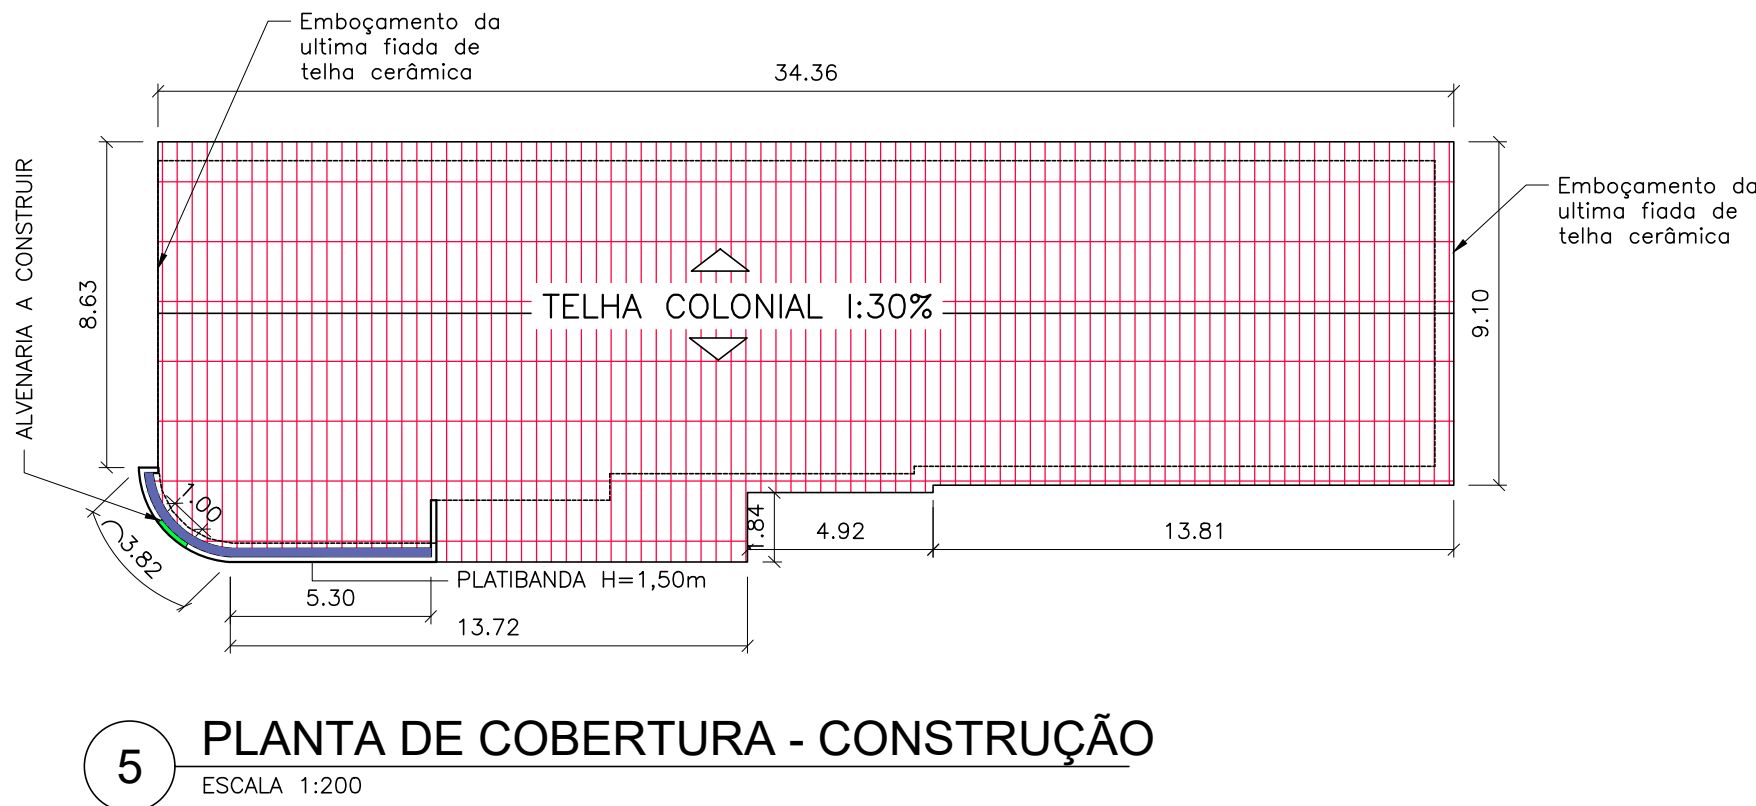

5 PLANTA DE COBERTURA - CONSTRUÇÃO
ESCALA 1:200

ESPECIFICAÇÕES	
△ PAREDE	1 - PINTURA EPOXI DUAS DEMÃOS ATÉ 1,50m E PINTURA EM TINTA LÁTEX ACRILICA DUAS DEMÃOS DE 1,50m ate 3,00m. 2 - PINTURA EM TINTA LÁTEX PVA DUAS DEMÃOS DE 1,80m ate 3,00m. 3 - PINTURA EM TINTA LÁTEX DUAS DEMÃOS
○ TETO	2 - LAJE PINTURA TINTA LÁTEX ACRILICA DUAS DEMÃOS
□ RODAPÉ	1 - RODAPÉ CERÂMICO

NOTAS		CONTRATANTE:		CONTRATADA:	
1 - Medidas em metros		PREFEITURA MUNICIPAL DE PIRAPORA/MG		CARVALHO AMARAL ENGENHARIA	
		MUNICÍPIO/ÁREA: PIRAPORA/MG		RESPONSÁVEL TÉCNICO: MATEUS AGUIAR VEIRA	
		ENDEREÇO DA OBRA: R. São Vicente de Paulo, 55 - São João Batista Pirapora/MG		CREA: MG 286.648/LP	
		DATA: 03/09/2021		ESCALA: INDICADA	
		ARQUIVO: DE-2021.1621-MG.PIR-ARQ-EXE.001=0		PRONCHA: 02/02	