


01 PLANTA BAIXA CANAL
ESCALA 1:1000

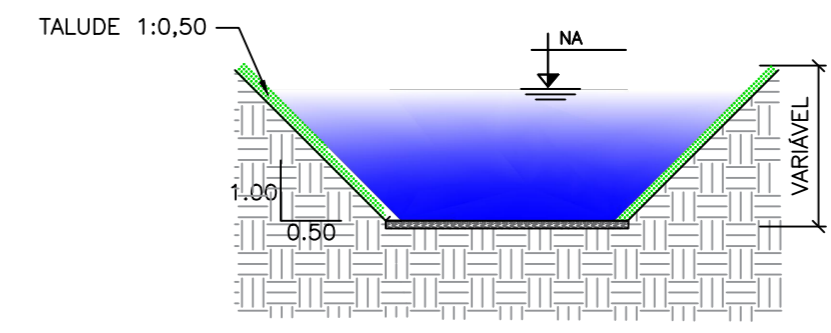

02 SEÇÃO TRANSVERSAL- CANAL
ESCALA 1:50

NOTAS

- 1 - Medidas em metros.
- 2 - Talude 1 na proporção 1:0.50 ; 1 metro na vertical e 0,50 metros no plano horizontal.

LEGENDAS

- SENTIDO DO FLUXO
- CALÇADA A SER CONSTRUÍDA

CONTRATADA:	CARVALHO AMARAL ENGENHARIA CNPJ Nº: 16.783.066/0001-35 Avenida Mestre Fininha, nº 726, 1º andar Centro, Montes Claros/MG, CEP: 39401-074	RESP. TEC. LWAN MATHEUS COSTA SOUZA REG. CREA: MG 255.542/D
CONTRATANTE:	PREFEITURA MUNICIPAL DE PIRAPORA/MG CNPJ Nº: 23.539.463/0001-21 R. Ant. Nascimento, 274 Centro, Pirapora/MG, CEP: 39.270-000	MUNICÍPIO/ÁREA: MUNICÍPIO DE PIRAPORA/MG RESPONSÁVEL CONTRATANTE: PREF. MUNICIPAL DE PIRAPORA
TÍTULO:	PROJETO CANAIS E CALÇADA PAVIMENTAÇÃO ASFÁLTICA EM P.M.F PLANTA BAIXA DAS VIAS	ENDEREÇO DA OBRA: DIVERSAS RUAS BAIRRO NOVA PIRAPORA
DATA:	25/03/2022	ESCALA: INDICADA
ARQUIVO:	DE-2022.1957-MG.PIR-ARQ-EXE.001=0	PRANCHA: 01/01