


CORTE TRANSVERSAL

S/ ESCALA

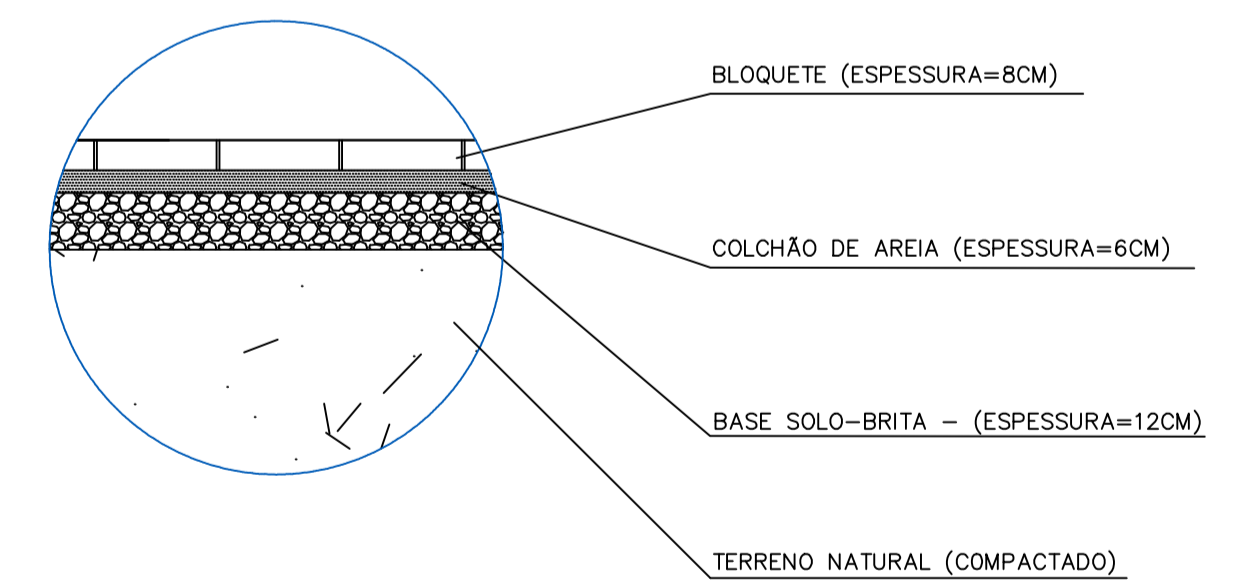

CAMADAS DO CALÇAMENTO

S/ ESCALA


01 PLANTA DAS VIAS
ESCALA 1:1000

NOTAS

1 - Medidas em metros, exceto onde indicado

LEGENDA

MAPA-CHAVE

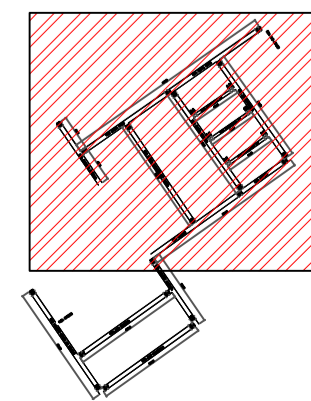

ATUALIZAÇÃO

0	EMISSÃO INICIAL				
REV.	DESCRIÇÃO				

CONTRATADA: CARVALHO AMARAL ENGENHARIA CNPJ Nº: 16.783.066/0001-35 Avenida Mestre Firmino, nº 728, 1º andar Centro, Montes Claros/MG, CEP: 38400-074	RESP. TEC.: LWAN MATHEUS COSTA SOUZA REG. CREA: MG 255.542/D	
CONTRATANTE: PREFEITURA MUNICIPAL DE PIRAPORA/MG CNPJ Nº: 23.539.463/0001-21 R. Ant. Inocência, 234 Centro, Pirapora/MG, CEP: 39.270-000	MUNICÍPIO/ÁREA: MUNICÍPIO DE PIRAPORA/MG RESPONSÁVEL CONTRATANTE: PREF. MUNICIPAL DE PIRAPORA	
TÍTULO: PROJETO GEOMÉTRICO PAVIMENTAÇÃO EM BLOQUETE SEXTAVADO PLANTA BAIXA DAS VIAS, CORTE E DETALHAMENTO DAS CAMADAS DO PAVIMENTO E CROQUI DE LOCALIZAÇÃO		ENDEREÇO DA OBRA: DIVERSAS RUAS BARRIO SAGRADA FAMILIA
DATA: 11/04/2022	ESCALA: INDICADA	PRANCHA: 01/03
ARQUIVO: DE-2022.1957-MG.PIR-ARQ-EXE.001=0		