



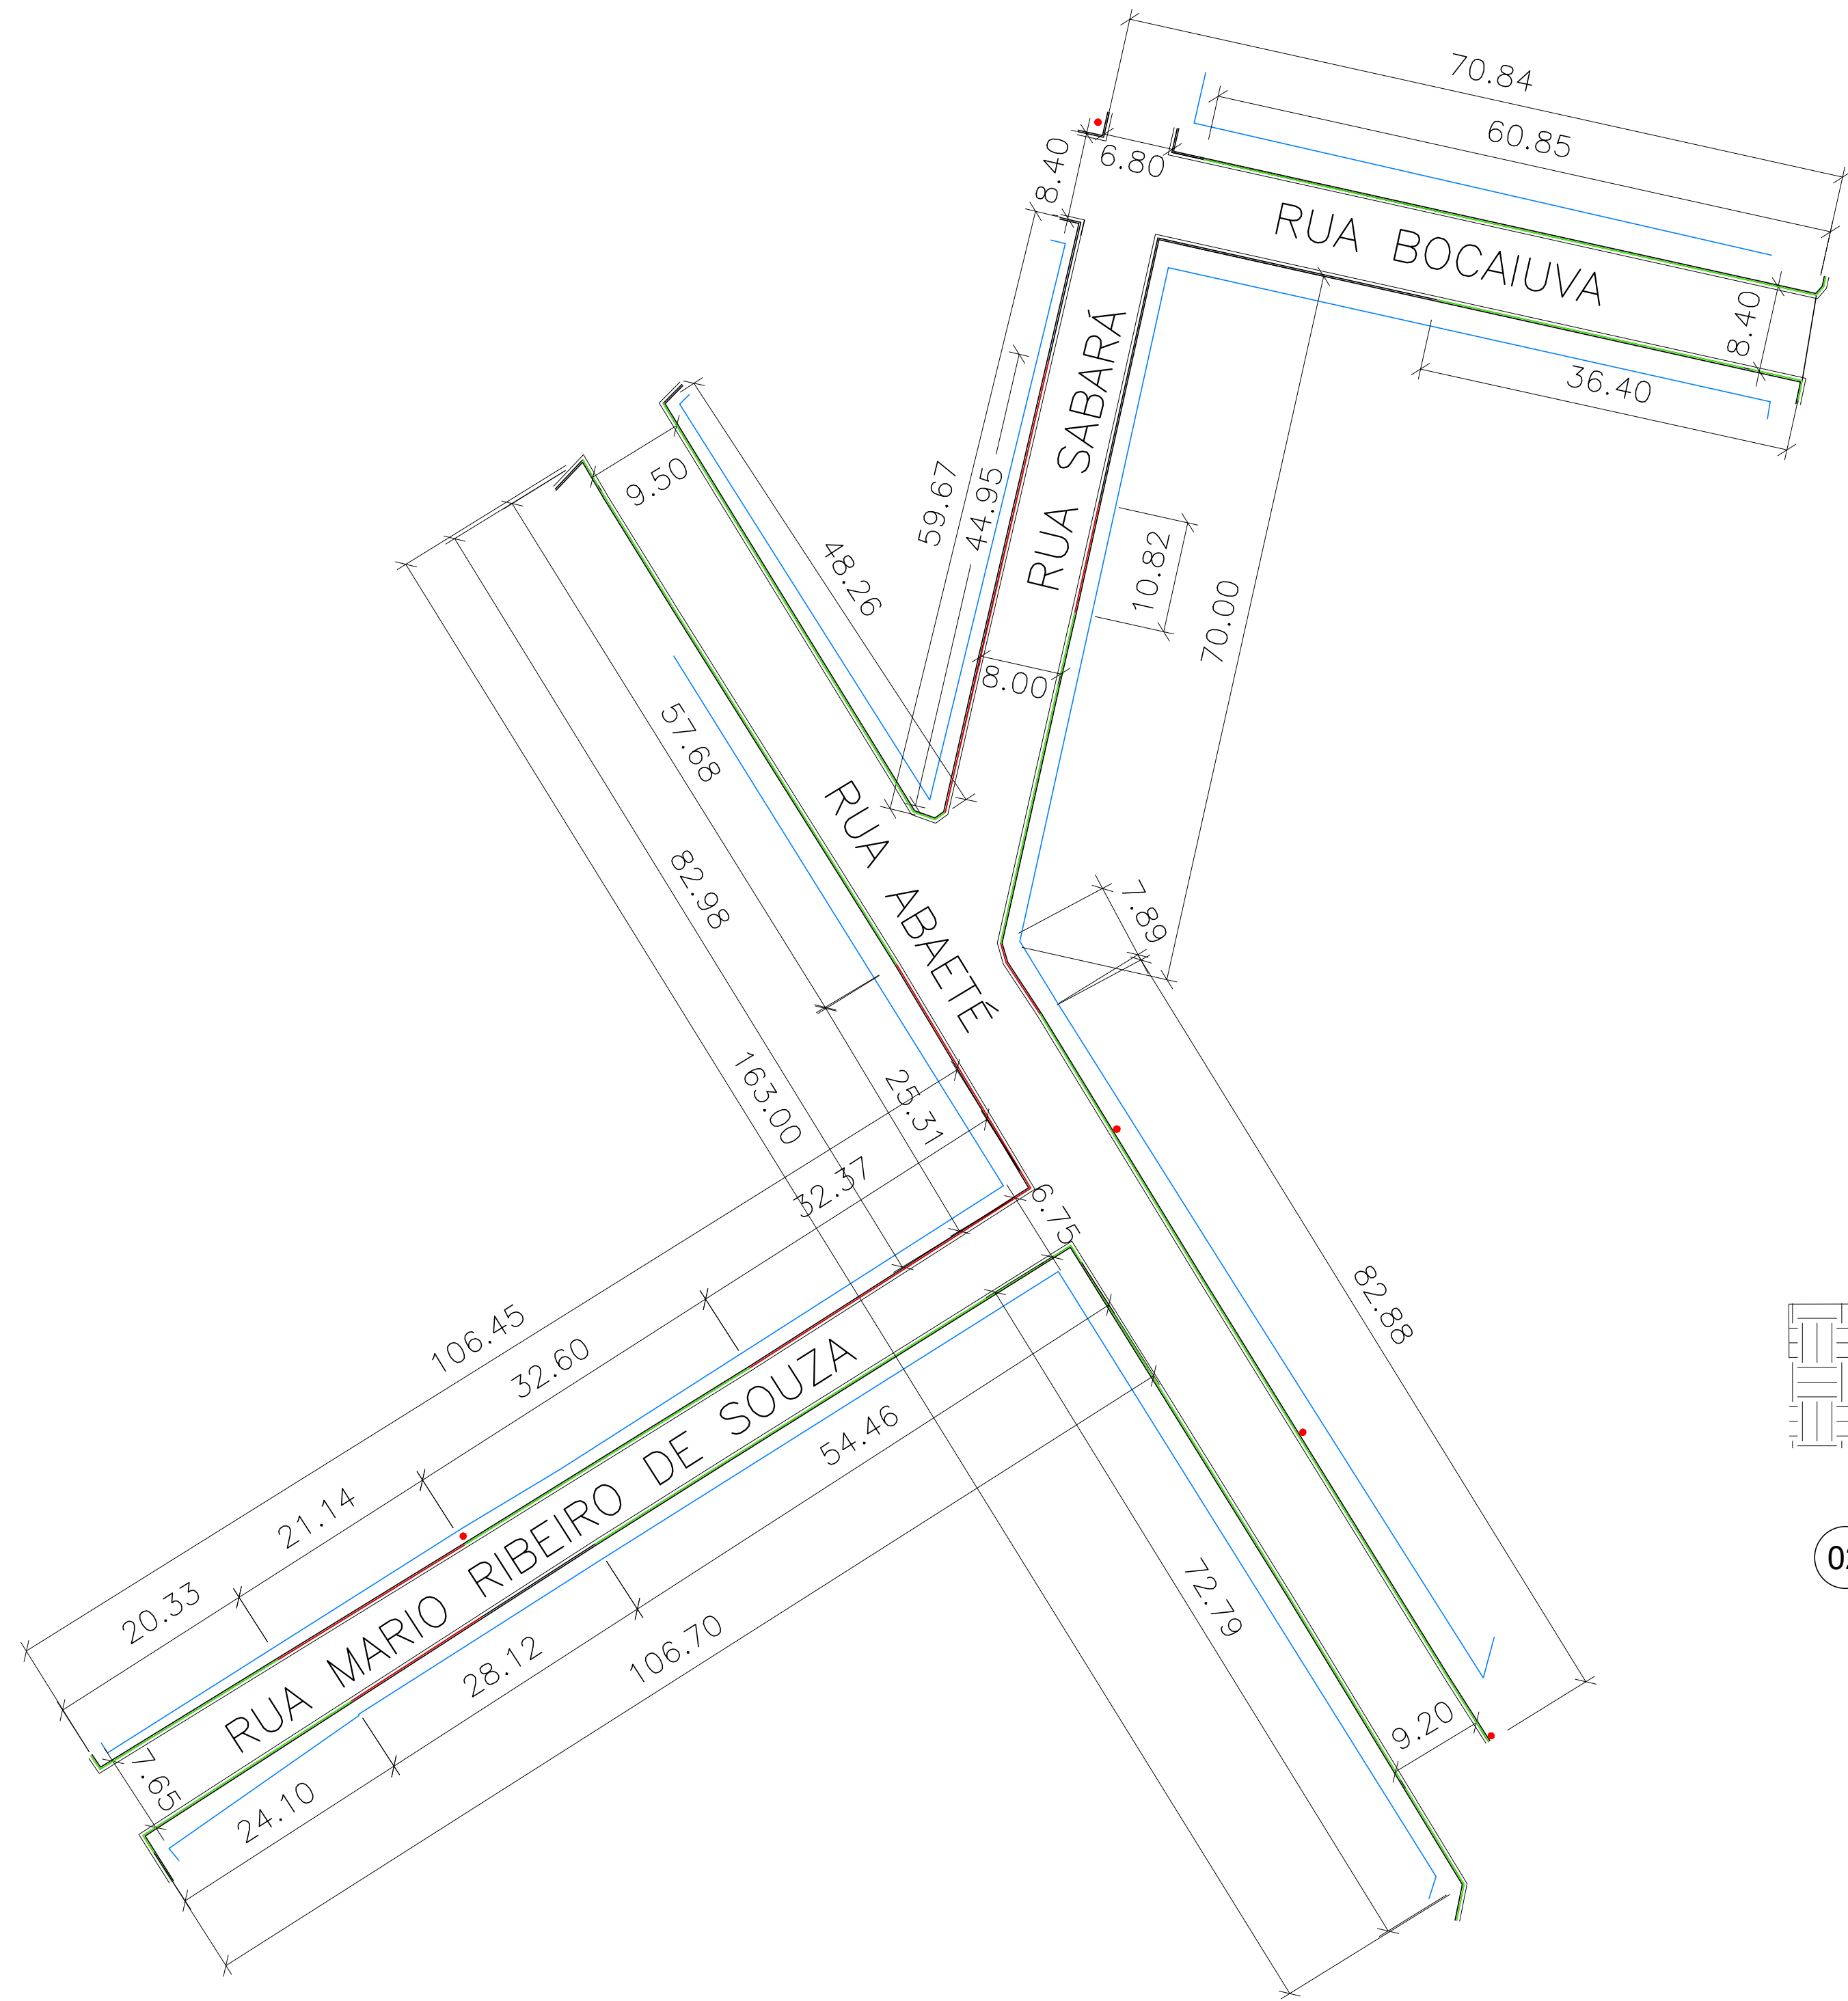


01 PLANTA DAS VIAS
ESCALA 1:500



02 CROQUI DE LOCALIZAÇÃO

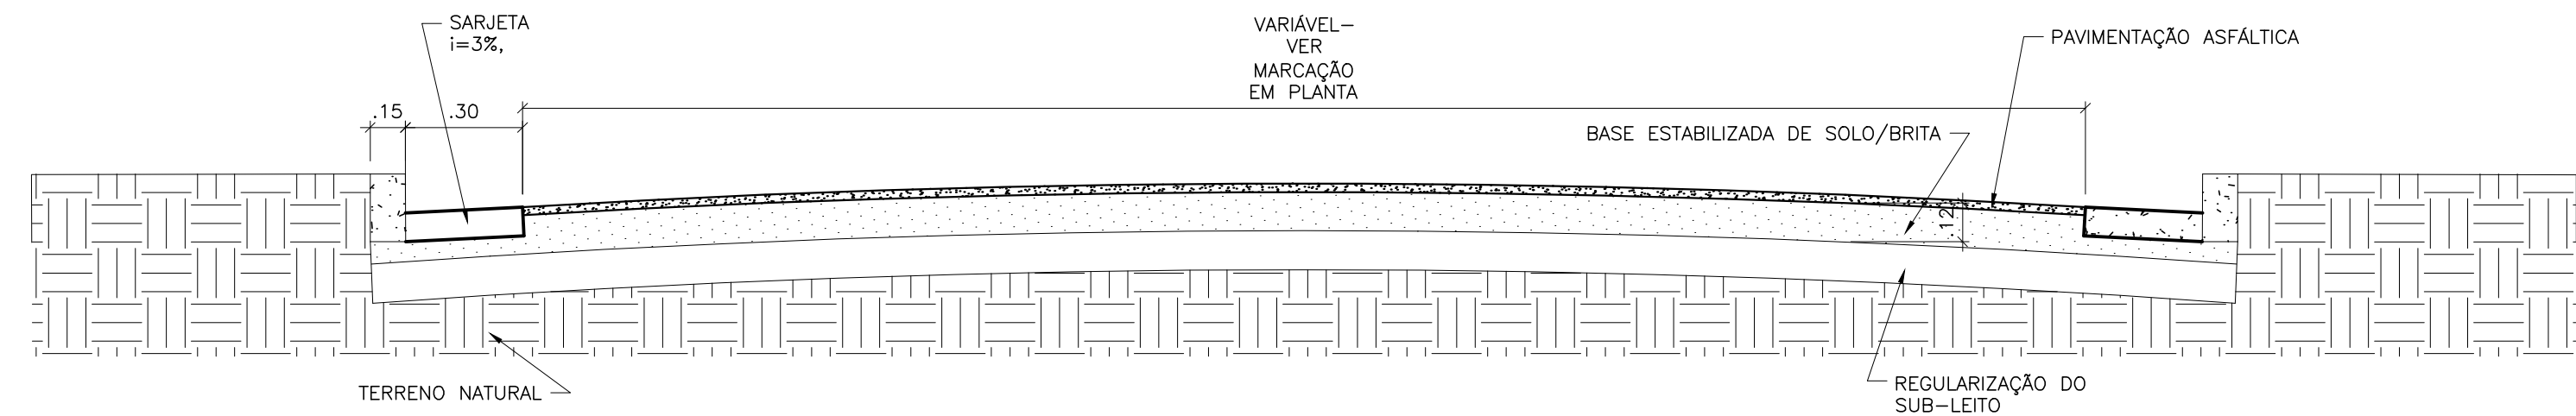

02 CORTE TRANSVERSAL
ESCALA 1:25

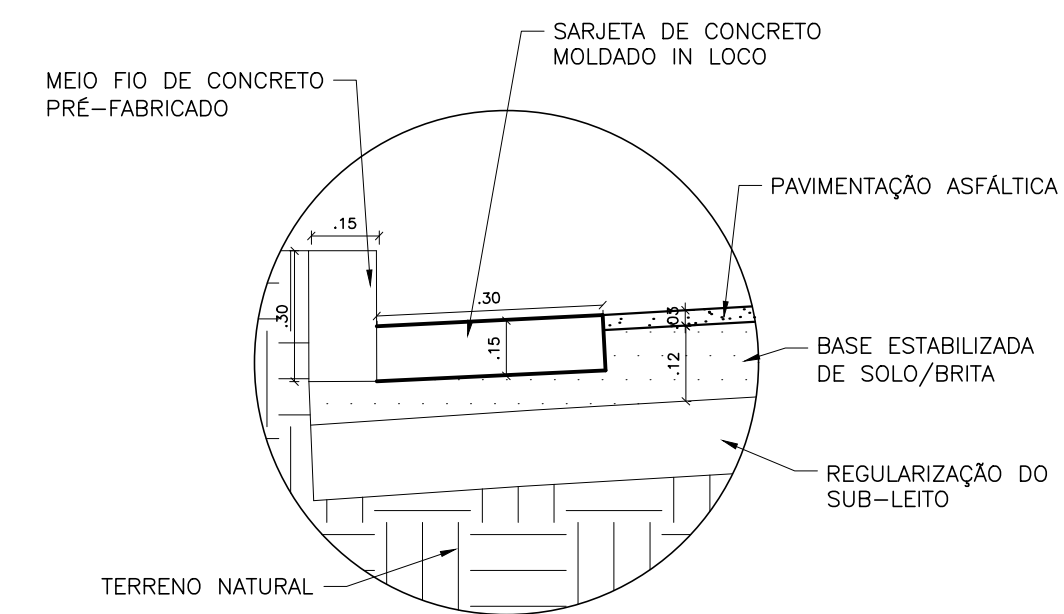

04 DETALHE DA SARJETA E DO MEIO FIO
1:15

NOTAS	LEGENDA	MAPA-CHAVE	ATUALIZAÇÃO	CONTRATADA: CARVALHO AMARAL ENGENHARIA CNPJ Nº: 16.783.066/0001-35 Avenida Mestre Firmino, nº 728, 1º andar Centro, Montes Claros/MG, CEP: 38401-074		
1 - Medidas em metros, exceto onde indicado. 2 - Será demolido 15 cm da largura dos passeio para assentamento dos meios fios.	MEIO FIO EXISTENTE PASSEIO A SER DEMOLIDO TESTADA DA EDIFICAÇÃO OU CERCA EXISTENTE POSTE EXISTENTE			CONTRATANTE: PREFEITURA MUNICIPAL DE PIRAPORA/MG CNPJ Nº: 23.539.463/0001-21 R. Ant. Nascimento, 274 Centro, Pirapora/MG, CEP: 39.270-000	MUNICÍPIO/ÁREA: MUNICÍPIO DE PIRAPORA/MG RESPONSÁVEL CONTRATANTE: PREF. MUNICIPAL DE PIRAPORA	RESP. TEC. LWAN MATHEUS COSTA SOUZA REG. CREA: MG 255.542/D
				TÍTULO: PROJETO GEOMÉTRICO PAVIMENTAÇÃO ASFÁLTICA EM CBUQ PLANTA BAIXA DAS VIAS, CROQUI DE LOCALIZAÇÃO, CORTE TRANSVERSAL E CAMADAS DO PAVIMENTO	ENDEREÇO DA OBRA: DIVERSAS RUAS BAIRRO SANTO ANTONIO	
				DATA: 14/07/2022	ESCALA: INDICADA	PRANCHA: 01/02
				ARQUIVO: DE-2022.2123-MG.PIR-ARQ-EXE.001=0		
				0 EMISSÃO INICIAL REV. DESCRIÇÃO		