




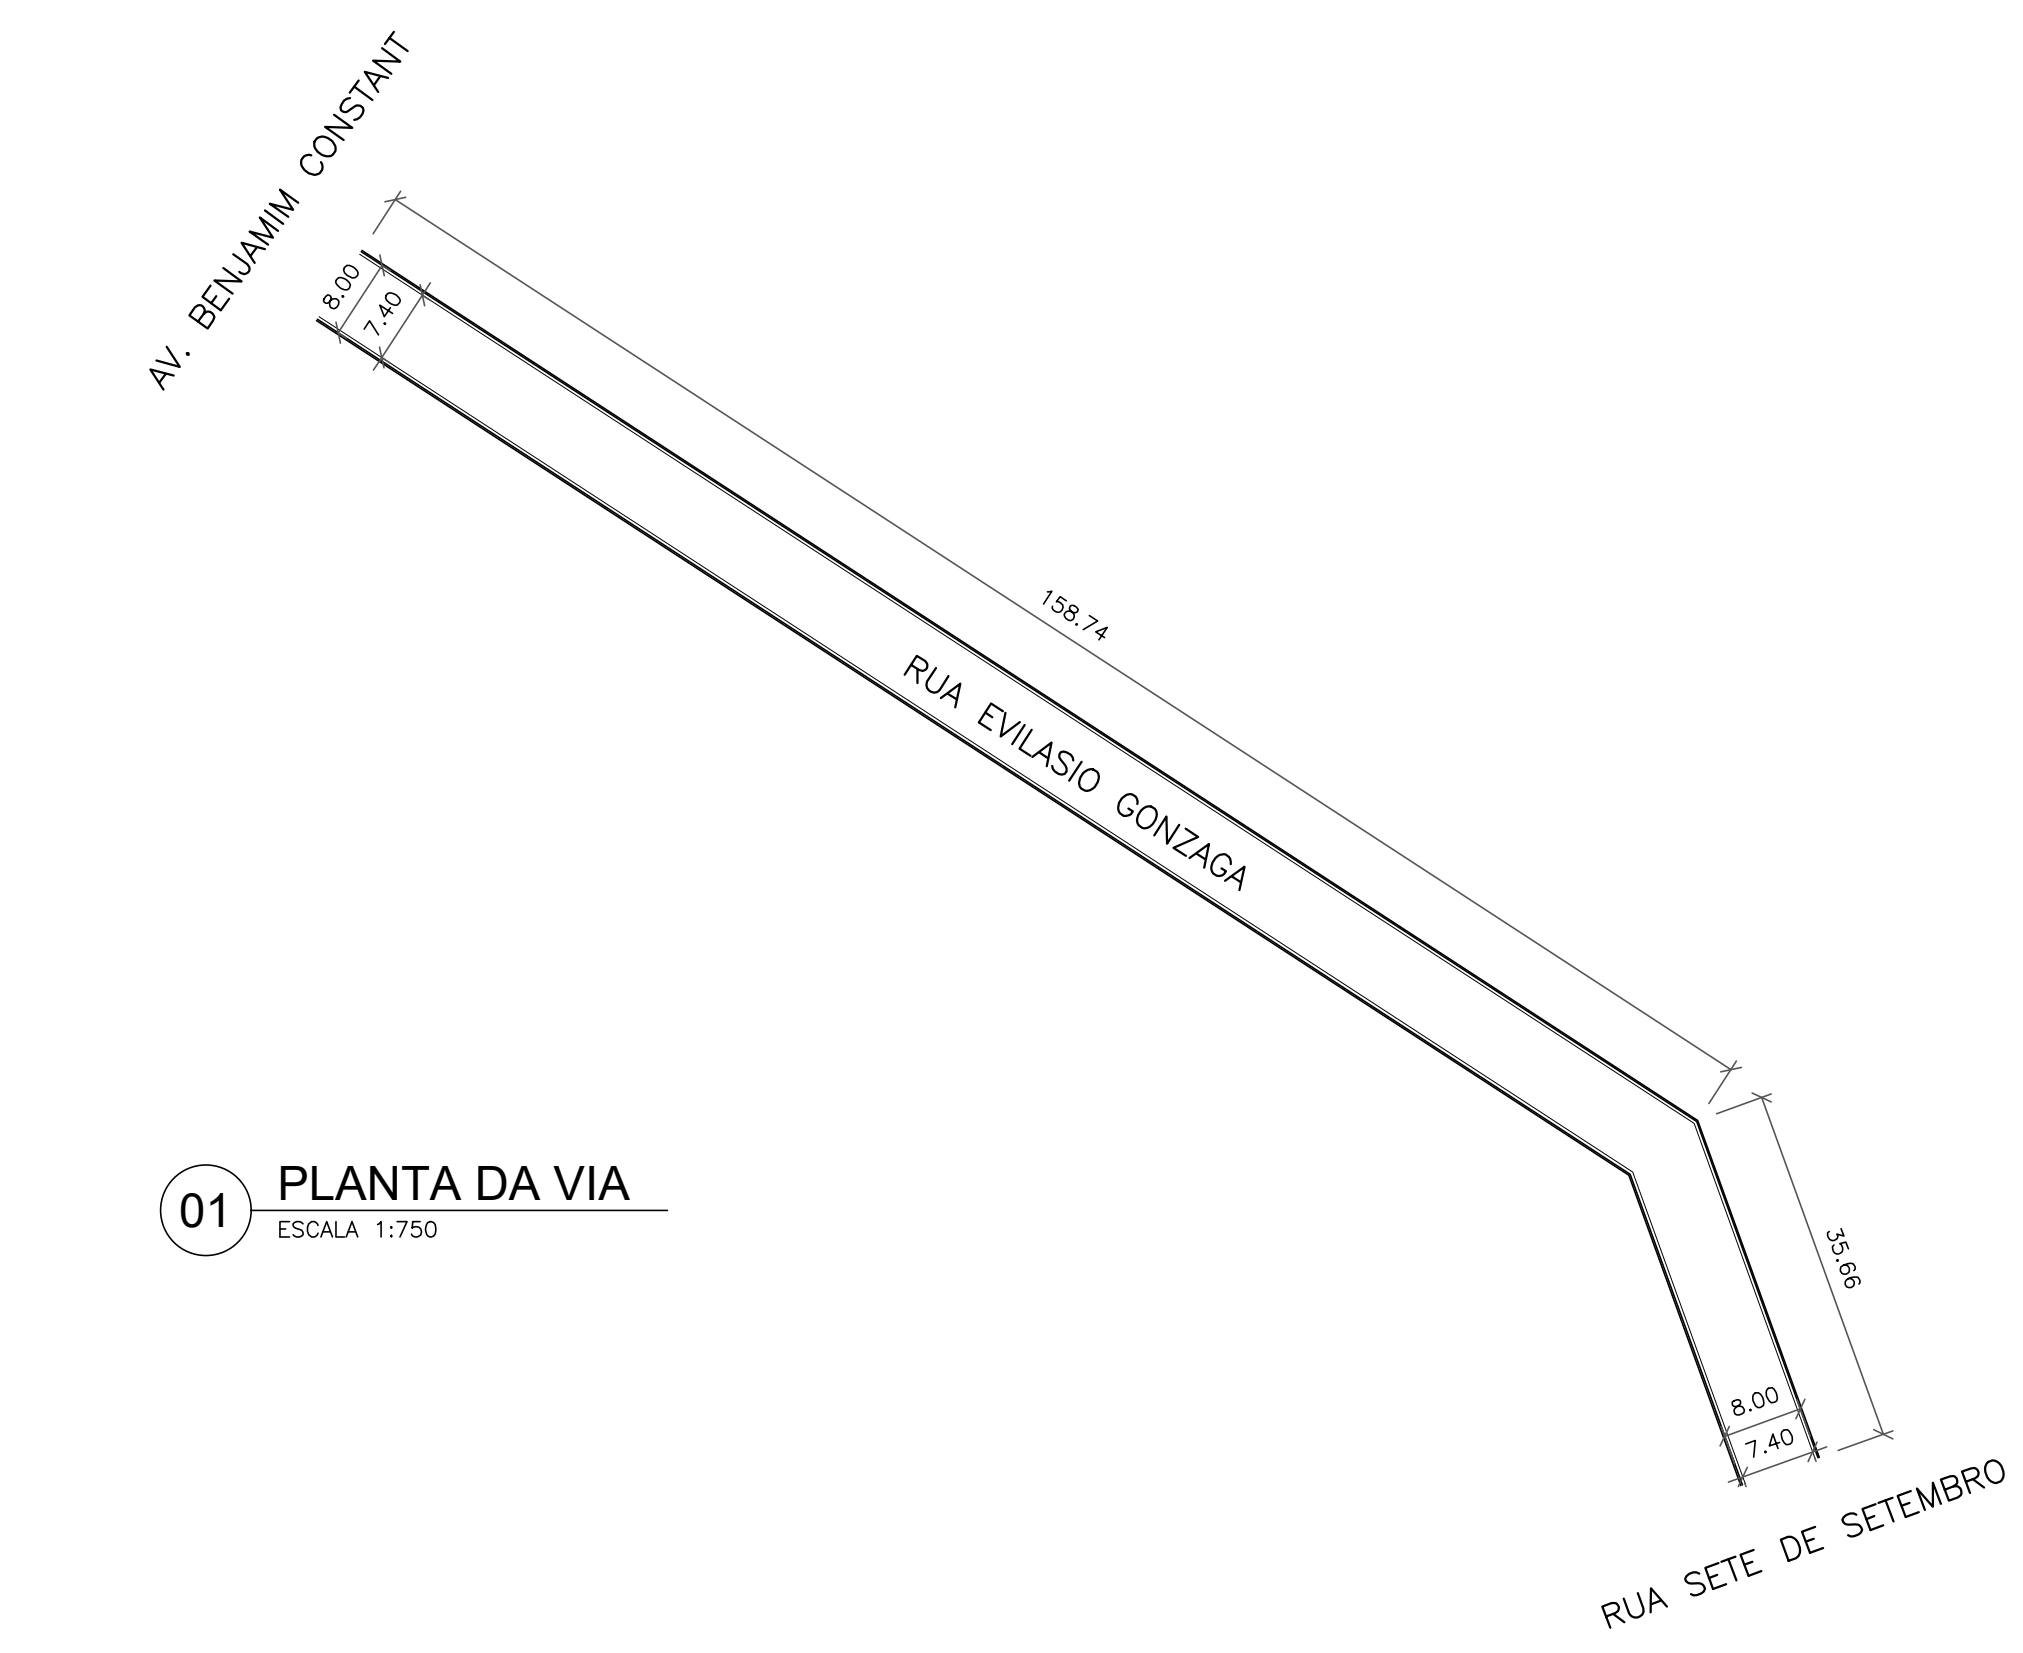

01 PLANTA DA VIA
ESCALA 1:750

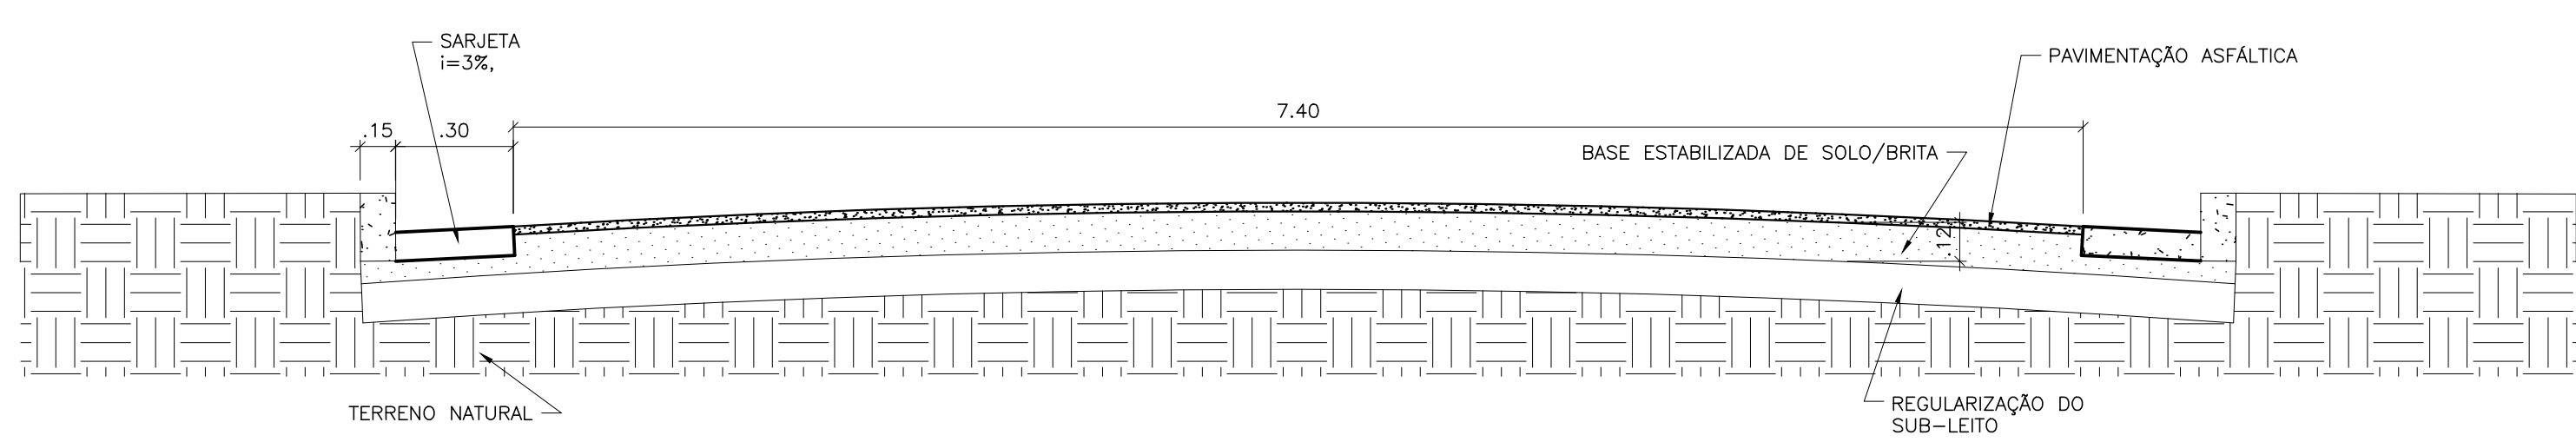

03 CORTE TRANSVERSAL
ESCALA 1:25

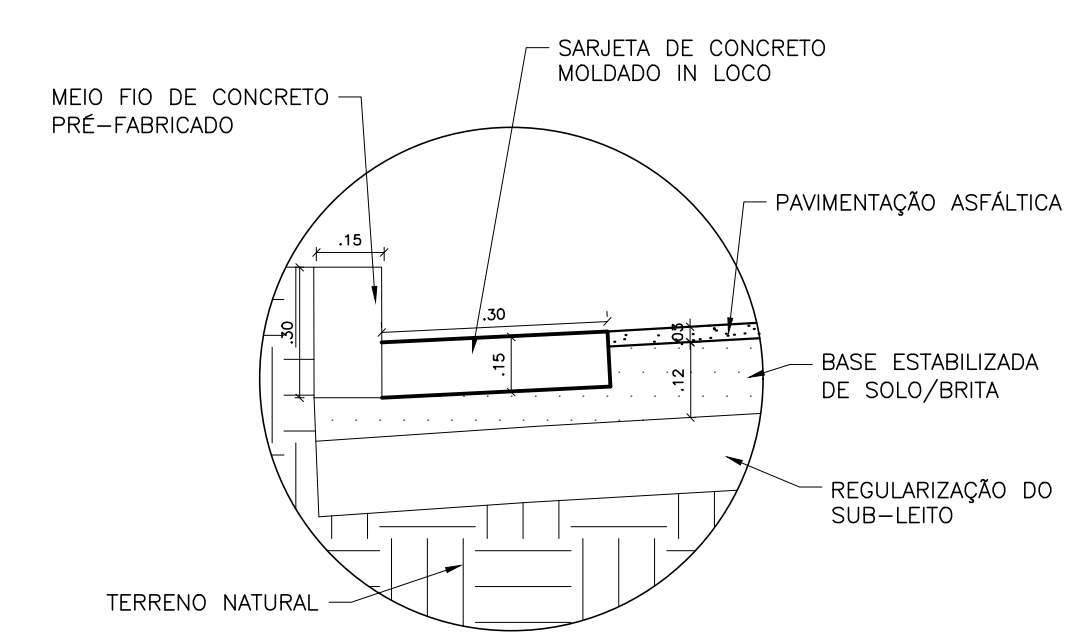

04 DETALHE DA SARJETA E DO MEIO FIO
1:15

NOTAS		LEGENDA		ATUALIZAÇÃO				CONTRATADA:		CONTRATANTE:		TÍTULO:		DATA:		ARQUIVO:	
1 – Medidas em metros, exceto onde indicado								 CARVALHO AMARAL ENGENHARIA		CARVALHO AMARAL ENGENHARIA CNPJ Nº: 16.783.066/0001-35 Avenida Mestre Fininho, nº 726, 1º andar Centro, Montes Claros/MG, CEP: 39401-074		RESP. TEC. LWAN MATHEUS COSTA SOUZA		REG. CREA: MG 255.542/D			
												MUNICÍPIO/ÁREA: MUNICÍPIO DE PIRAPORA/MG		RESPONSÁVEL CONTRATANTE: PREF. MUNICIPAL DE PIRAPORA			
								 PREFEITURA MUNICIPAL DE PIRAPORA/MG CNPJ Nº: 23.539.463/0001-21 R. Ant. Nascimento, 274 Centro, Pirapora/MG, CEP: 39.270-000		PROJETO GEOMÉTRICO PAVIMENTAÇÃO ASFÁLTICA EM CBUQ PLANTA BAIXA DA VIA, CORTE, DETALHAMENTO DAS CAMADAS DO PAVIMENTO E CROQUI DE LOCALIZAÇÃO		ENDEREÇO DA OBRA: RUA EVILASIO GONZAGA BAIRRO BOM JESUS					
														PRANCHA:			
														01/02			