

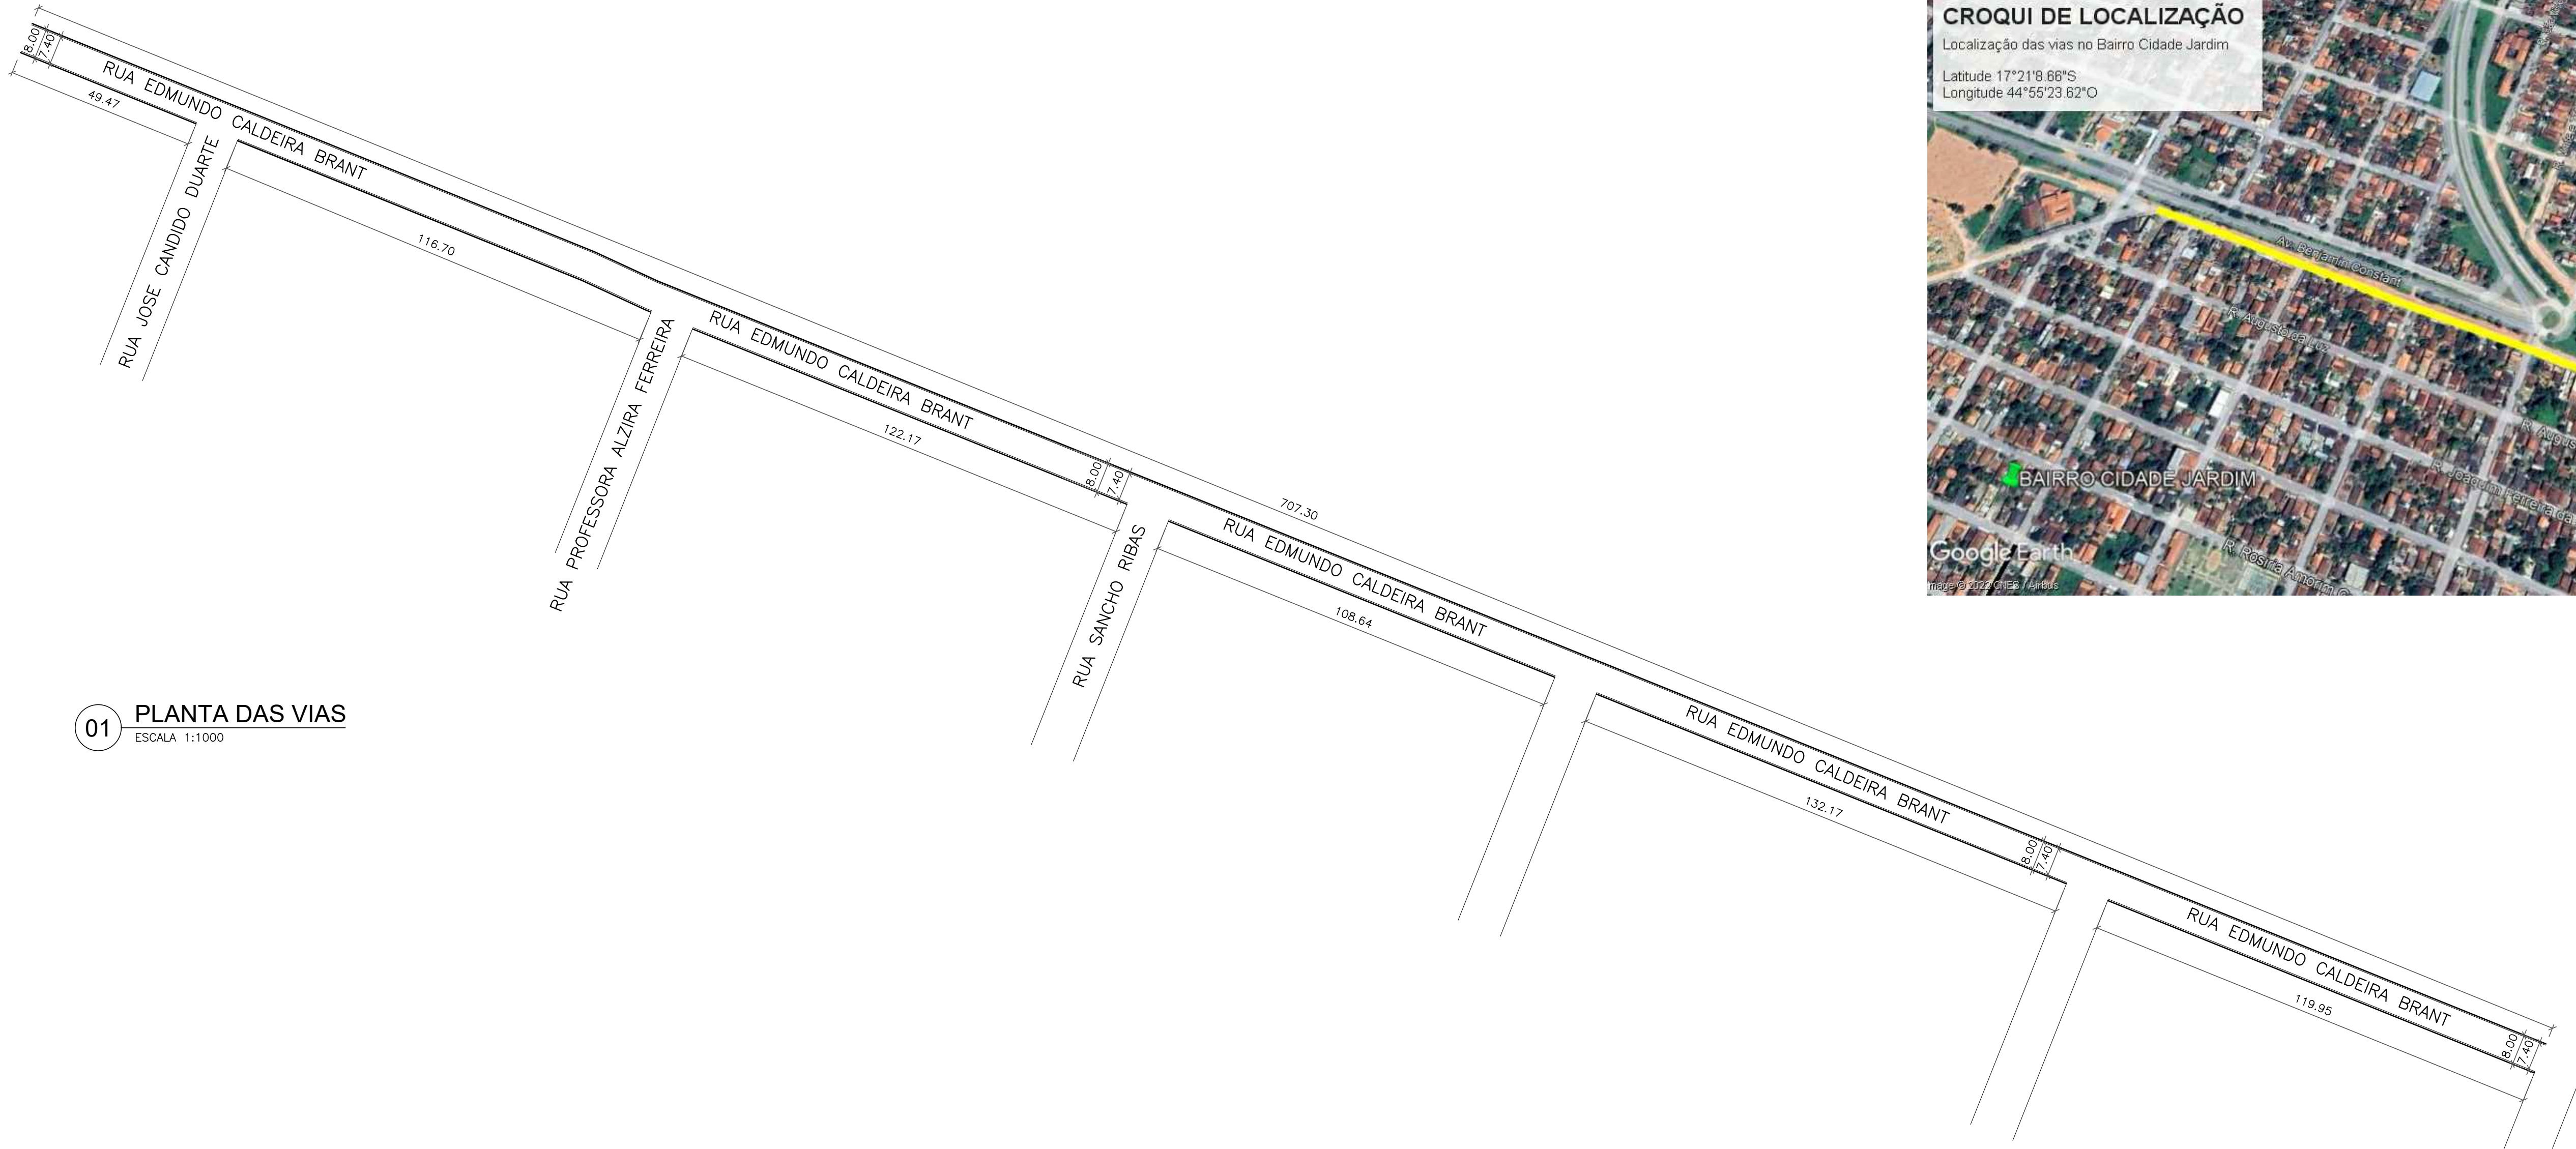


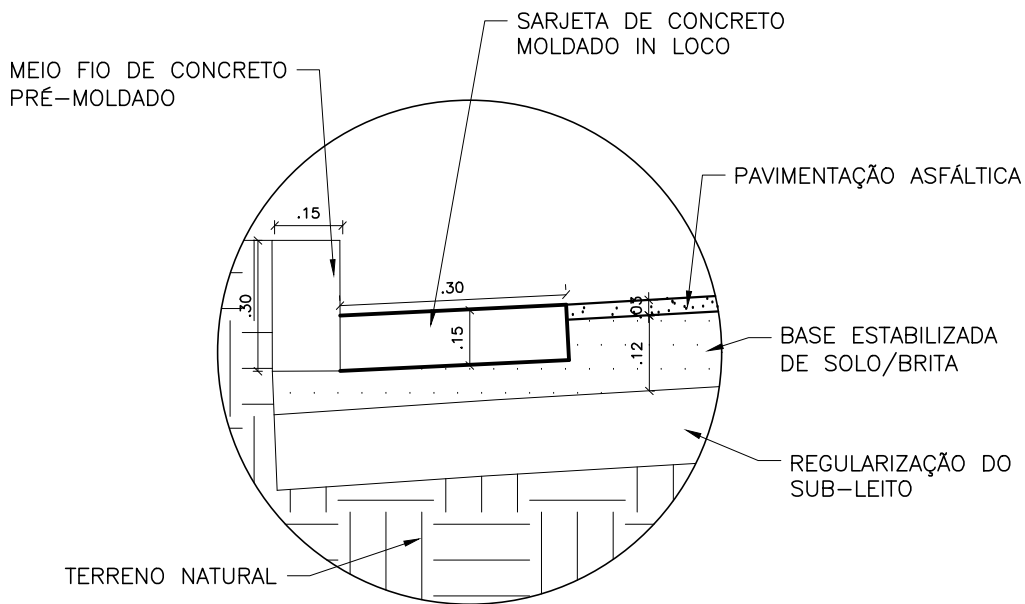

01 PLANTA DAS VIAS
ESCALA 1:1000

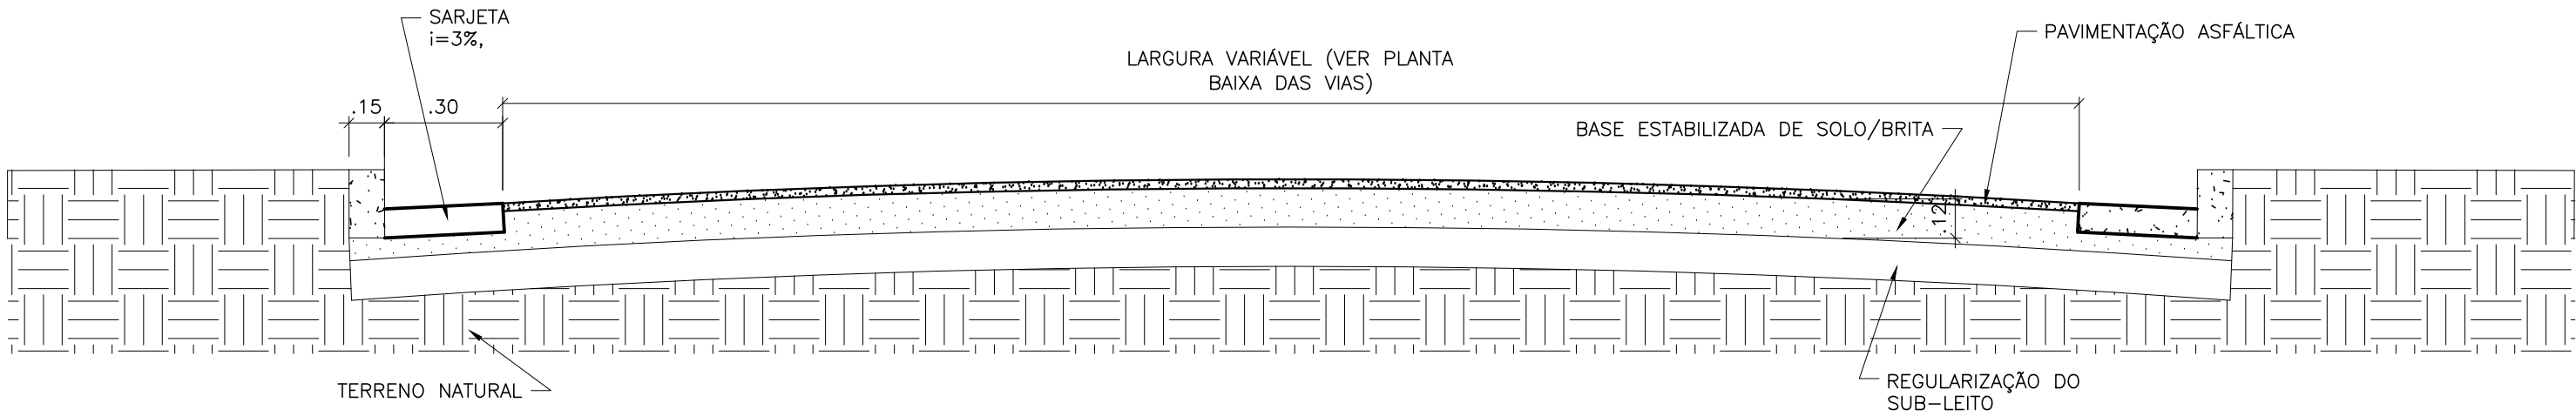

04 DETALHE DA SARJETA E DO MEIO FIO
1:15

03 CORTE TRANSVERSAL
ESCALA 1:25

NOTAS	LEGENDA	MAPA-CHAVE	ATUALIZAÇÃO	CONTRATADA: CARVALHO AMARAL ENGENHARIA CNPJ Nº: 16.783.066/0001-35 Avenida Mestre Firmino, nº 728, 1º andar Centro, Montes Claros/MG, CEP: 36401-074		
1 – Medidas em metros, exceto onde indicado				RESP. TEC. LWAN MATHEUS COSTA SOUZA REG. CREA: MG 255.542/D		
				CONTRATANTE: PREFEITURA MUNICIPAL DE PIRAPORA/MG CNPJ Nº: 23.539.463/0001-21 R. Ael. Nascimento, 274 Centro, Pirapora/MG, CEP: 39.270-000		
				MUNICÍPIO/ÁREA: MUNICÍPIO DE PIRAPORA/MG RESPONSÁVEL CONTRATANTE: PREF. MUNICIPAL DE PIRAPORA		
				TÍTULO: PROJETO GEOMÉTRICO PAVIMENTAÇÃO ASFÁLTICA EM CBUQ PLANTA BAIXA DAS VIAS, CORTE, DETALHAMENTO DAS CAMADAS DO PAVIMENTO		
				ENDEREÇO DA OBRA: DIVERSAS RUAS BAIRRO CIDADE JARDIM		
				DATA: 12/07/2022	ESCALA: INDICADA	PRANCHA:
				ARQUIVO: DE-2022.1957-MG.PIR-ARQ-EXE.001=0		02/03
				0 EMISSÃO INICIAL REV. DESCRIÇÃO		