



GEORREFERENCIAMENTO
 PROJEÇÃO: UTM
 DATUM: SIRGAS 2000
 FUSO: 23S
 MERIDIANO CENTRAL: 45 WGr

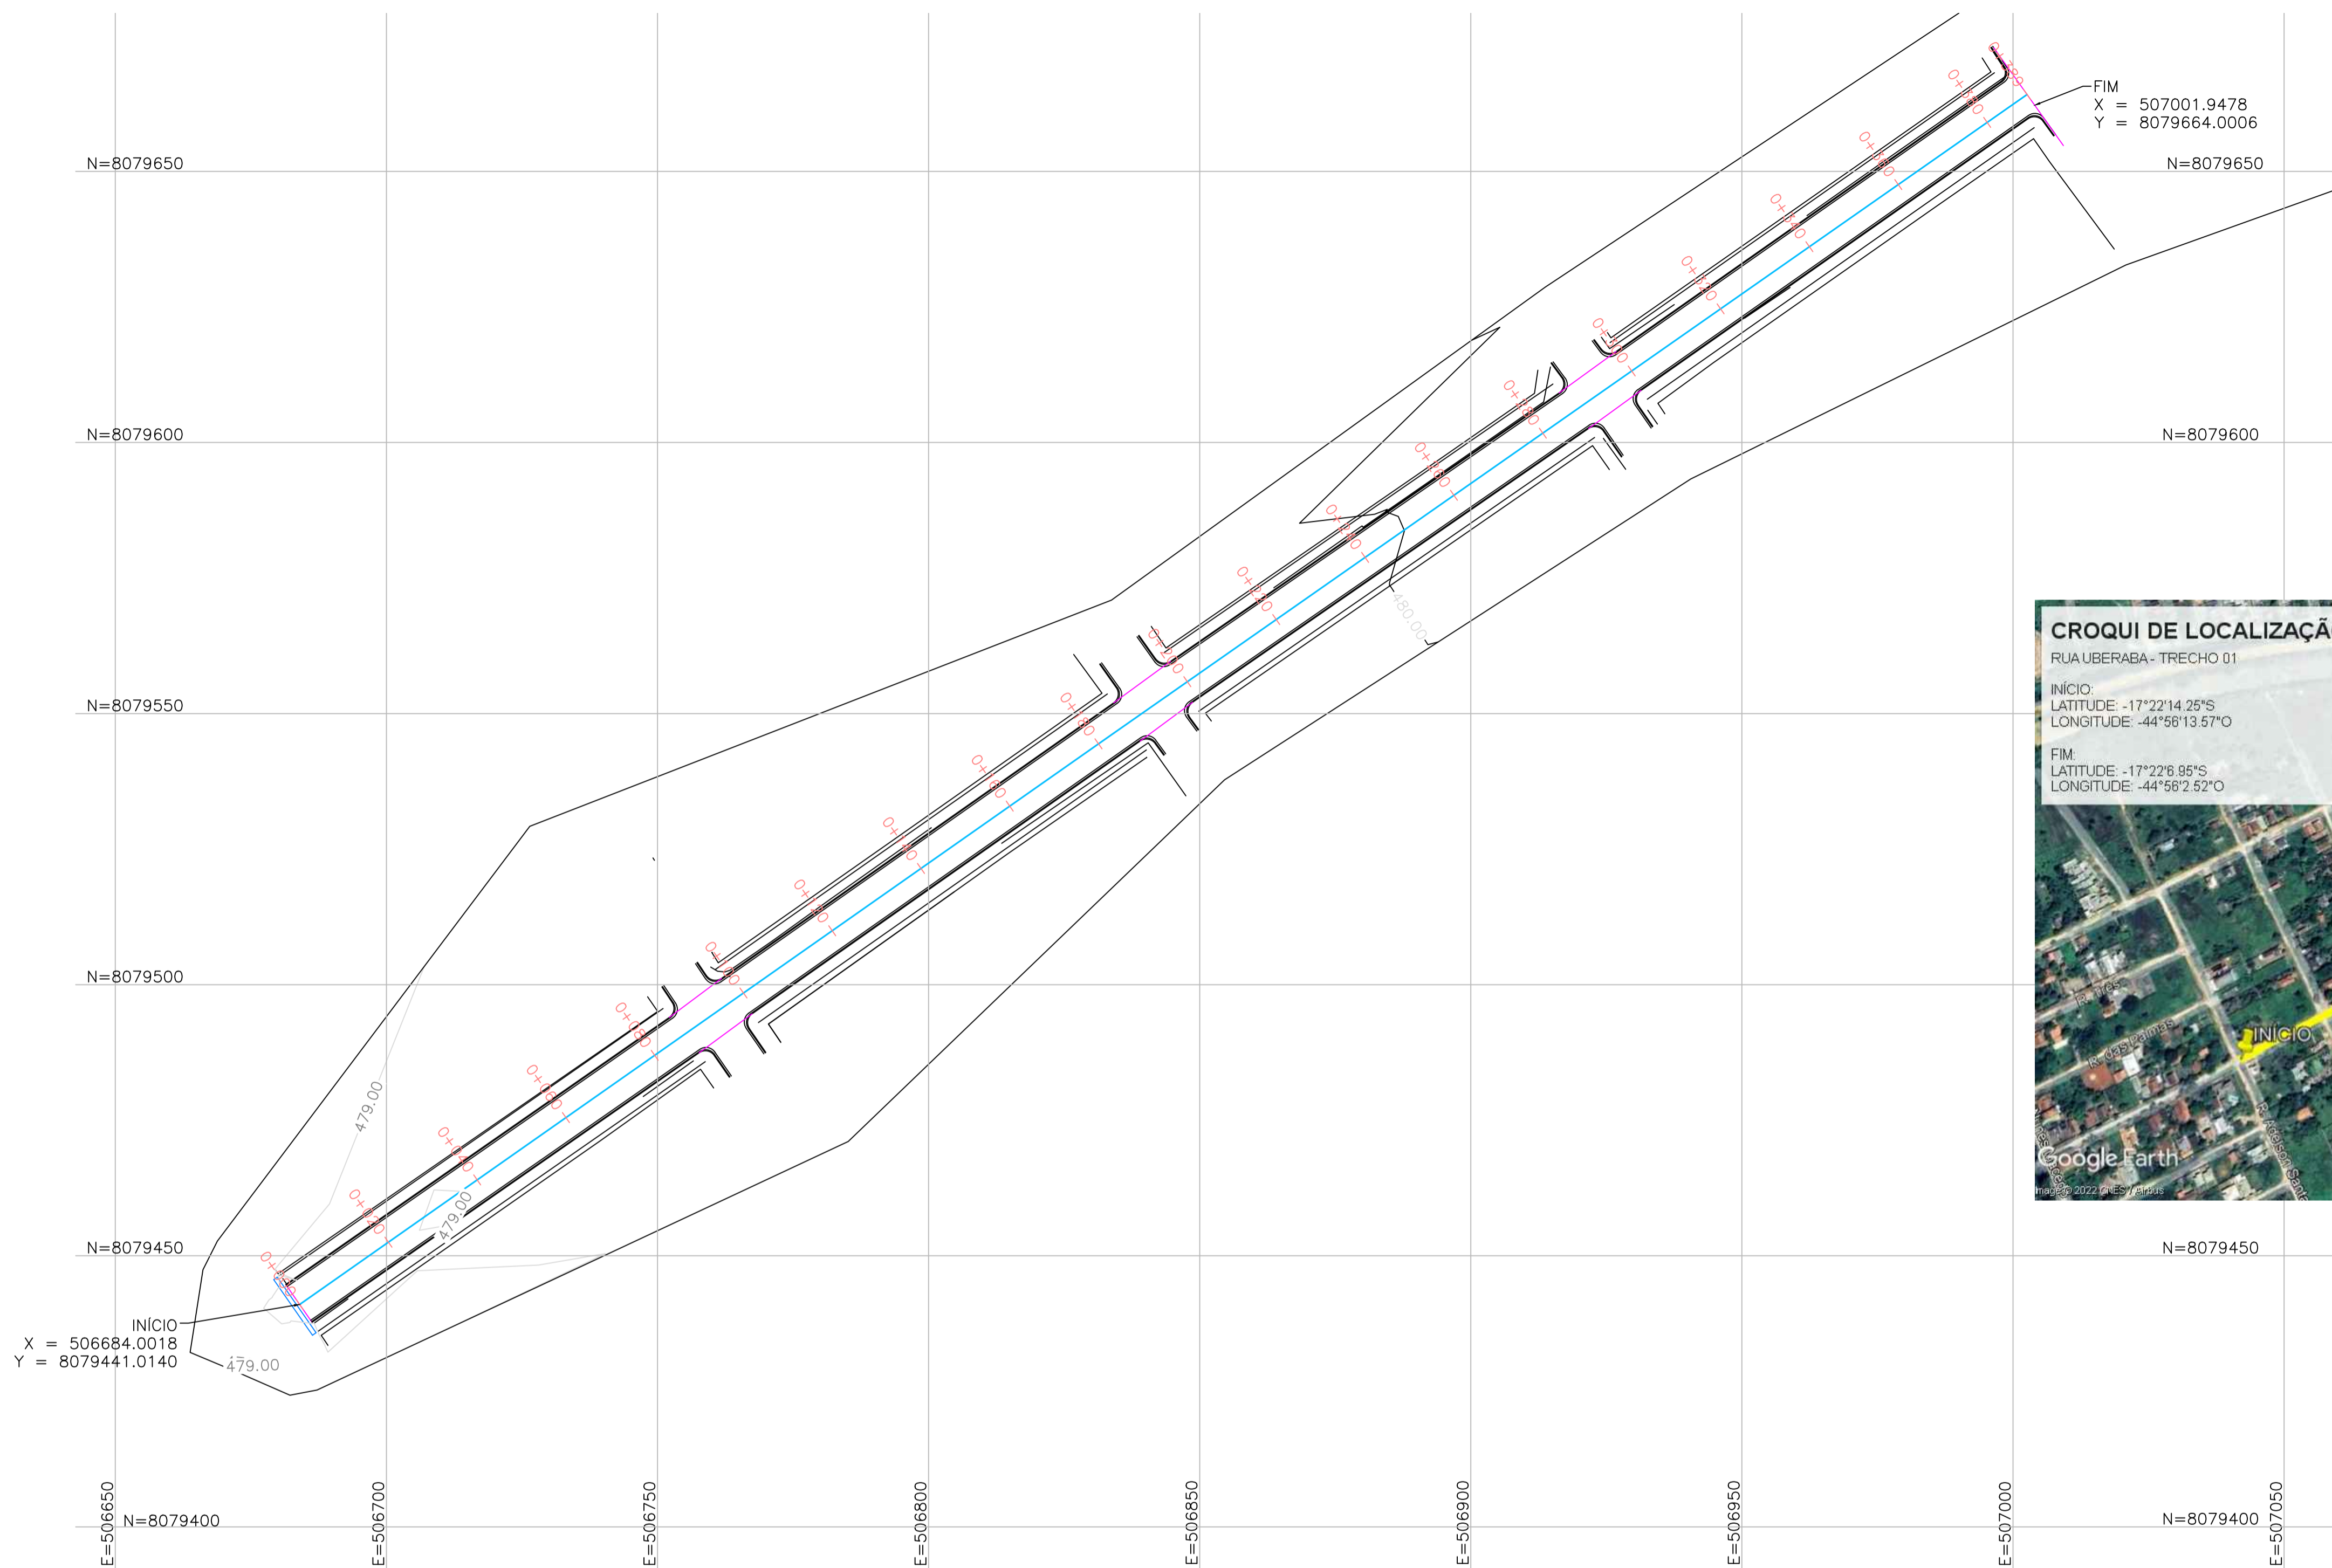

01 PLANTA BAIXA
 ESCALA 1:750

PERFIL TRECHO 1
 ESC H = 1:1000
 ESC V = 1:1000

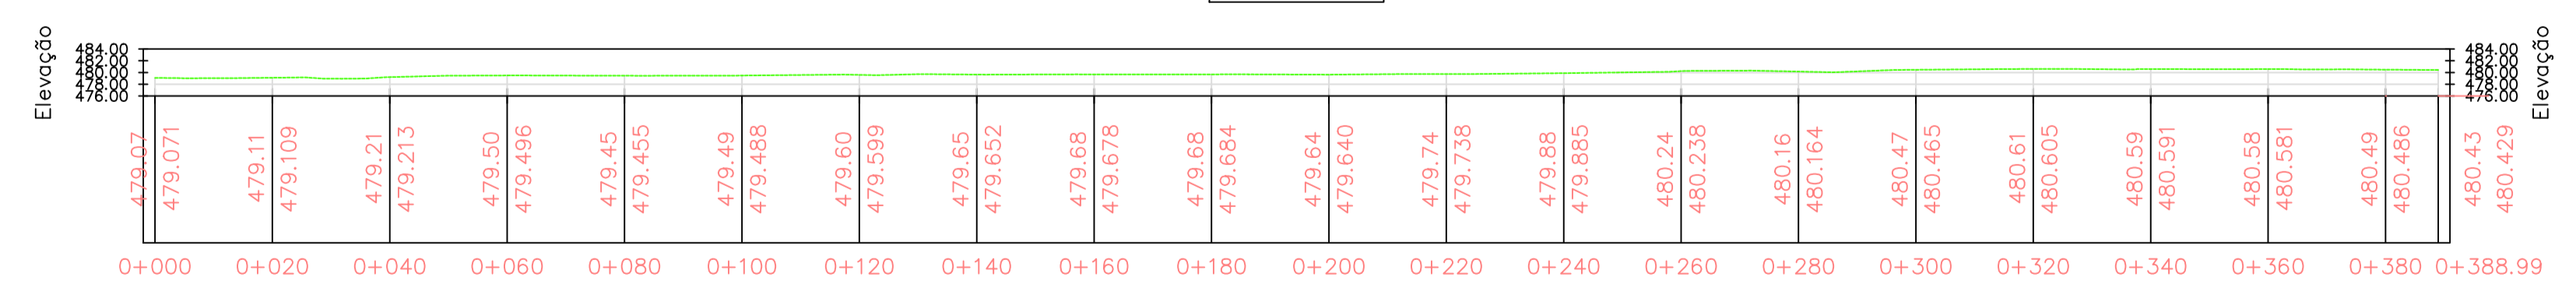

NOTAS 1 - AS CURVAS DE NIVEL FORAM INTERPOLADAS DE 1,00 METROS EM 1,00 METROS. 2 - TODAS AS COORDENADAS AQUI DESCRITAS ESTÃO GEORREFERENCIADAS AO SISTEMA GEODÉSICO BRASILEIRO E ENCONTRAM-SE REPRESENTADAS NO SISTEMA UTM, REFERENCIADAS AO MERIDIANO CENTRAL N° 45 WGR, TENDO COMO DATUM O SIRGAS 2000. TODOS OS AZIMUTES E DISTÂNCIAS, ÁREA E PERÍMETRO FORAM CALCULADOS NO PLANO DE PROJEÇÃO UTM. 3- A MALHA DE COORDENADAS ESTÁ INTERPOLADA A CADA 50 METROS	LEGENDA 	MAPA-CHAVE	ATUALIZAÇÃO	PREFEITURA MUNICIPAL DE PIRAPORA/MG PROJETO APROVADO Convênio/Contrato de Repasse: N° Conv.915058/2021 N° Contr.1075643-99	CONTRATADA: CARVALHO AMARAL ENGENHARIA CNPJ Nº: 16.783.066/0001-35 Avenida Mestre Firmino, nº 726, 1º andar Centro, Montes Claros/MG, CEP: 38401-074	RESP. TEC. LWAN MATHEUS COSTA SOUZA REG. CREA: MG 255.542/D	
				Assinatura: Carimbo:	CONTRATANTE: PREFEITURA MUNICIPAL DE PIRAPORA/MG CNPJ Nº: 23.539.463/2001-21 R. Ant. Rodomonte, 274 Centro, Pirapora/MG, CEP: 39.270-000	MUNICÍPIO/ÁREA: MUNICÍPIO DE PIRAPORA/MG RESPONSÁVEL CONTRATANTE: PREF. MUNICIPAL DE PIRAPORA	TÍTULO: PROJETO TOPOGRÁFICO PAVIMENTAÇÃO BLOCO SEXTAVADO TRECHO 1 ESTAQUEAMENTO E PERFIL LONGITUDINAL E CROQUI DE LOCALIZAÇÃO
				DATA: _____ DATA: _____ DATA: _____	DATA: 08/09/2022	ESCALA: INDICADA	PRANCHA: 01/01
				ARQUIVO: DE-2022.2231-MG.PIR-GEO-EXE.001=0			