



GEORREFERENCIAMENTO
 PROJEÇÃO: UTM
 DATUM: SIRGAS 2000
 FUSO: 23S
 MERIDIANO CENTRAL: 45 WGr

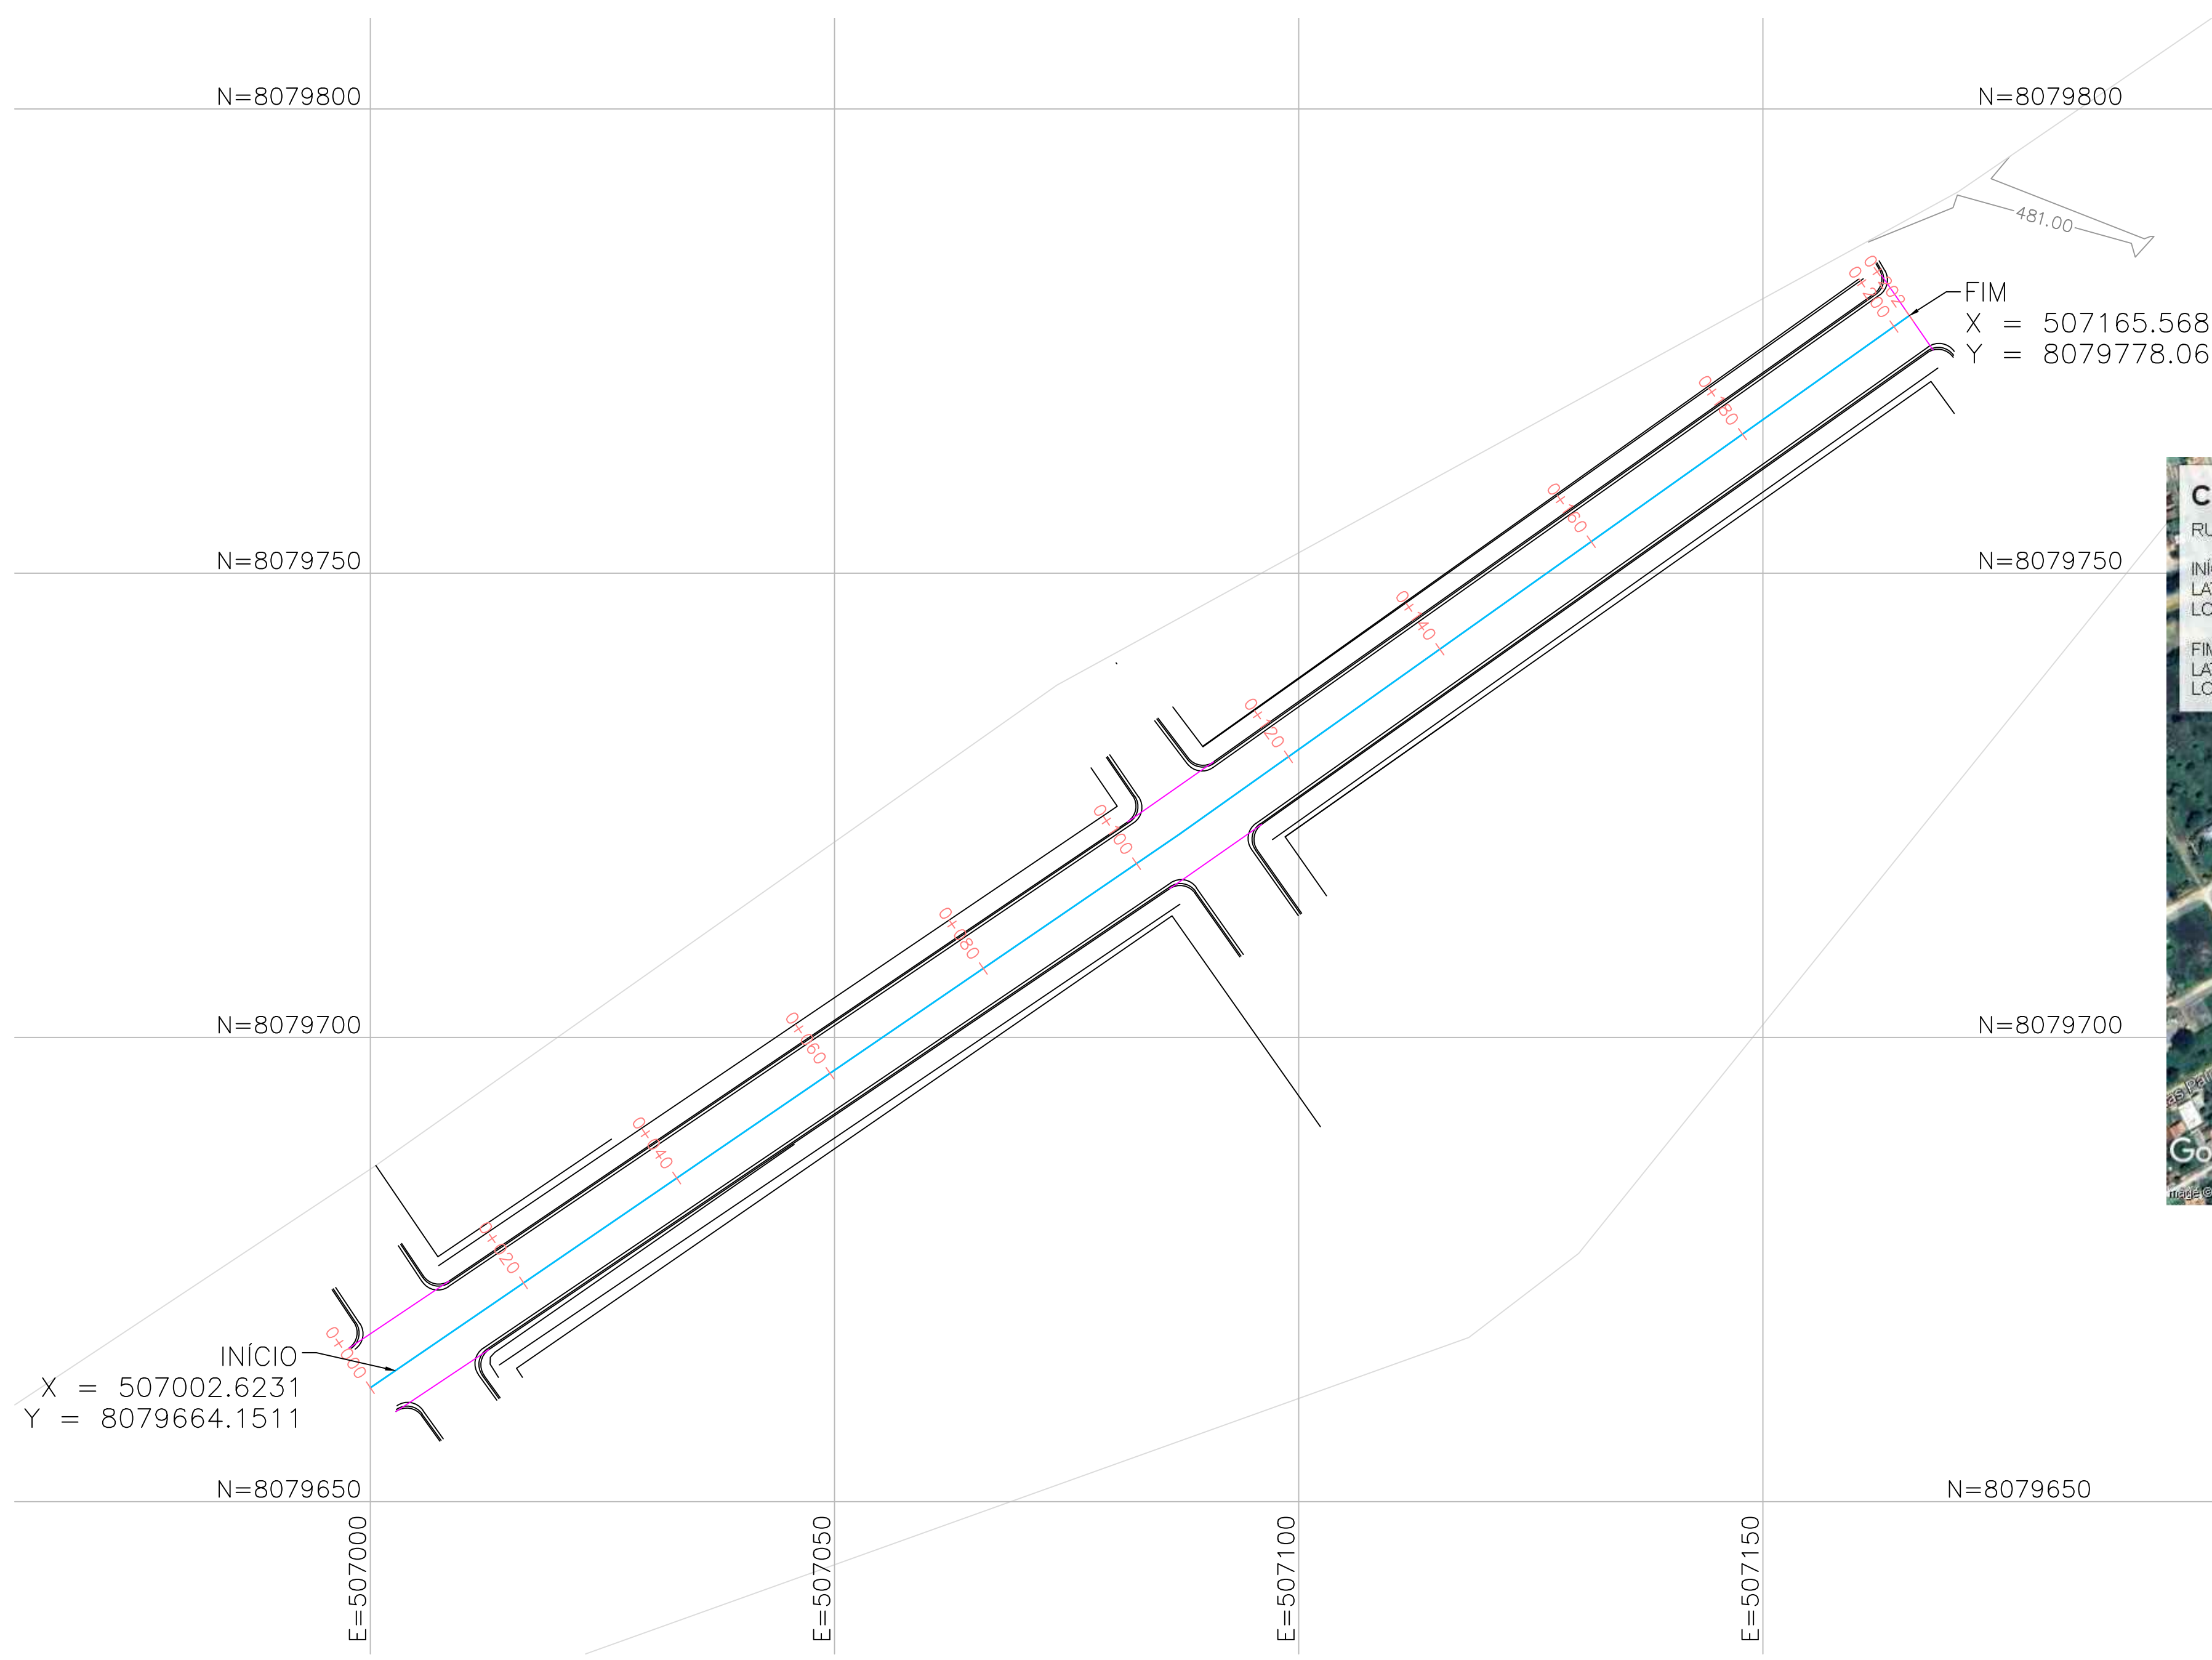

01 PLANTA BAIXA
 ESCALA 1:500

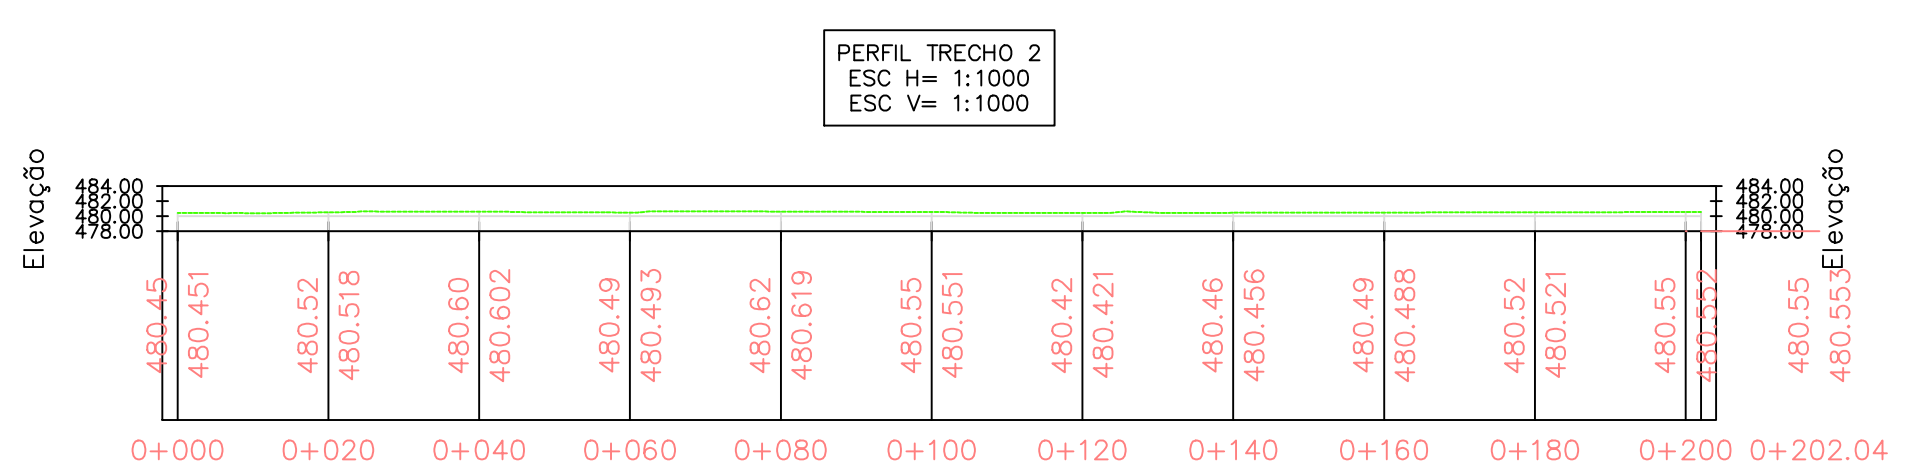

NOTAS 1 - AS CURVAS DE NIVEL FORAM INTERPOLADAS DE 1,00 METROS EM 1,00 METROS. 2 - TODAS AS COORDENADAS AQUI DESCRITAS ESTÃO GEORREFERENCIADAS AO SISTEMA GEODÉSICO BRASILEIRO E ENCONTRAM-SE REPRESENTADAS NO SISTEMA UTM, REFERENCIADAS AO MERIDIANO CENTRAL N° 45 WGR, TENDO COMO DATUM O SIRGAS 2000. TODOS OS AZIMUTES E DISTÂNCIAS, ÁREA E PERÍMETRO FORAM CALCULADOS NO PLANO DE PROJEÇÃO UTM. 3- A MALHA DE COORDENADAS ESTA INTERPOLADA A CADA 50 METROS	LEGENDA 	MAPA-CHAVE	ATUALIZAÇÃO	PREFEITURA MUNICIPAL DE PIRAPORA/MG PROJETO APROVADO Convênio/Contrato de Repasse: N°Conv:915741/2021 N° Contr:1072292-51	CONTRATADA: CARVALHO AMARAL ENGENHARIA CNPJ Nº: 16.783.066/0001-35 Avenida Mestre Firmino, nº 728, 1º andar Centro, Montes Claros/MG, CEP: 38401-074	RESP. TEC. LWAN MATHEUS COSTA SOUZA REG. CREA: MG 255.542/D
				Assinatura: Carimbo:	CONTRATANTE: PREFEITURA MUNICIPAL DE PIRAPORA/MG CNPJ Nº: 23.539.463/0001-21 R. Ant. Itacolumita, 234 Centro, Pirapora/MG, CEP: 39.270-000	MUNICÍPIO/ÁREA: MUNICÍPIO DE PIRAPORA/MG RESPONSÁVEL CONTRATANTE: PREF. MUNICIPAL DE PIRAPORA