


01 LAYOUT

ESCALA 1:200

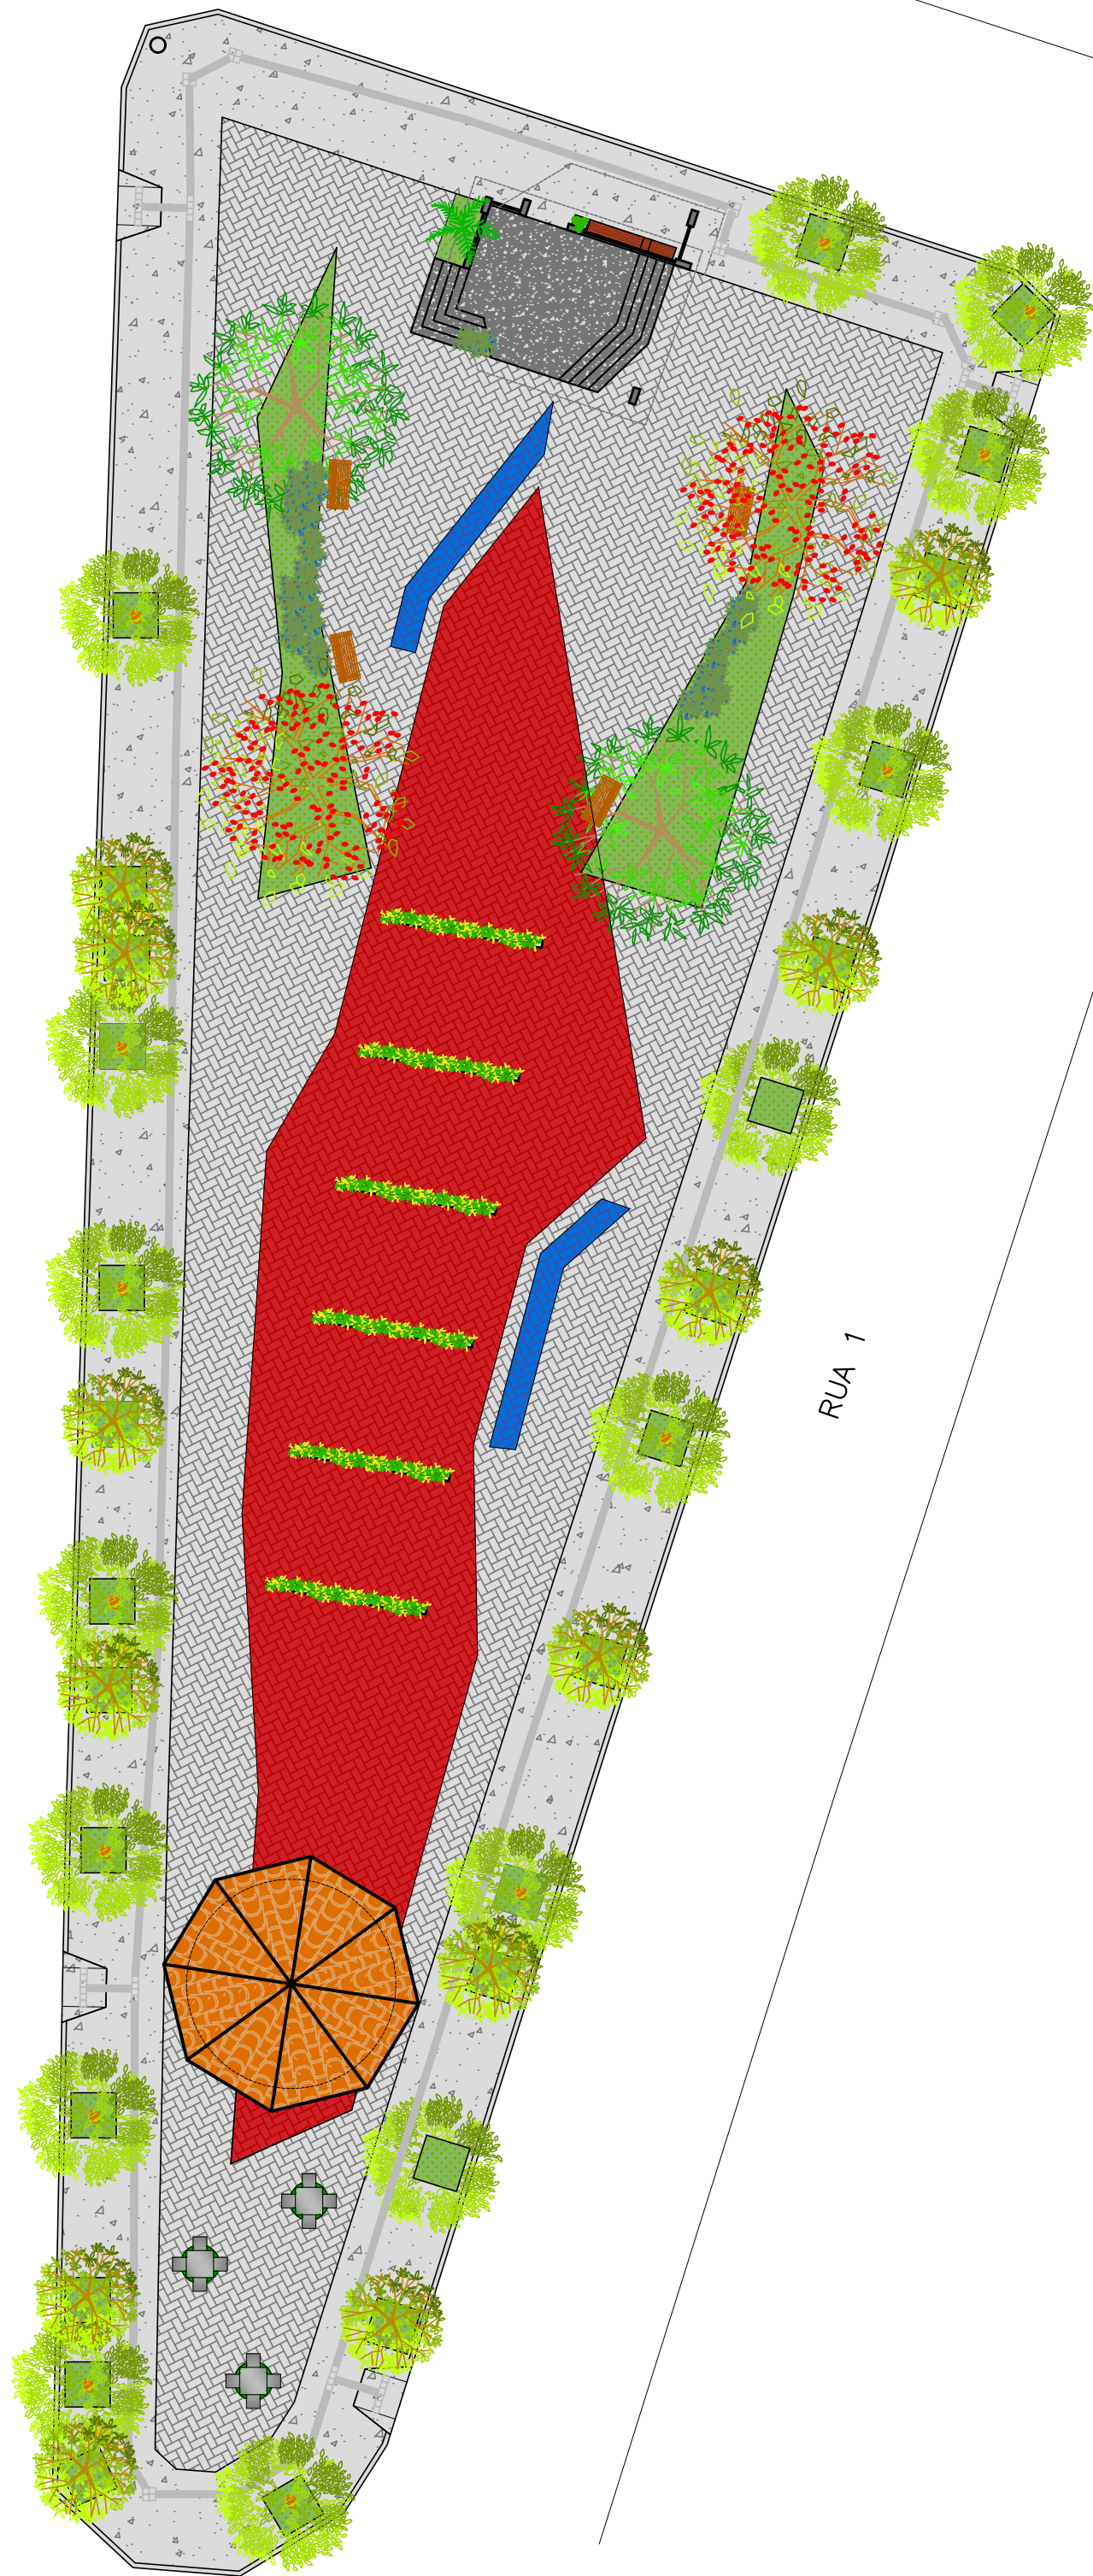


02 IMAGENS ILUSTRATIVAS

ESCALA 1:1000



03 PLANTA BAIXA

ESCALA 1:200

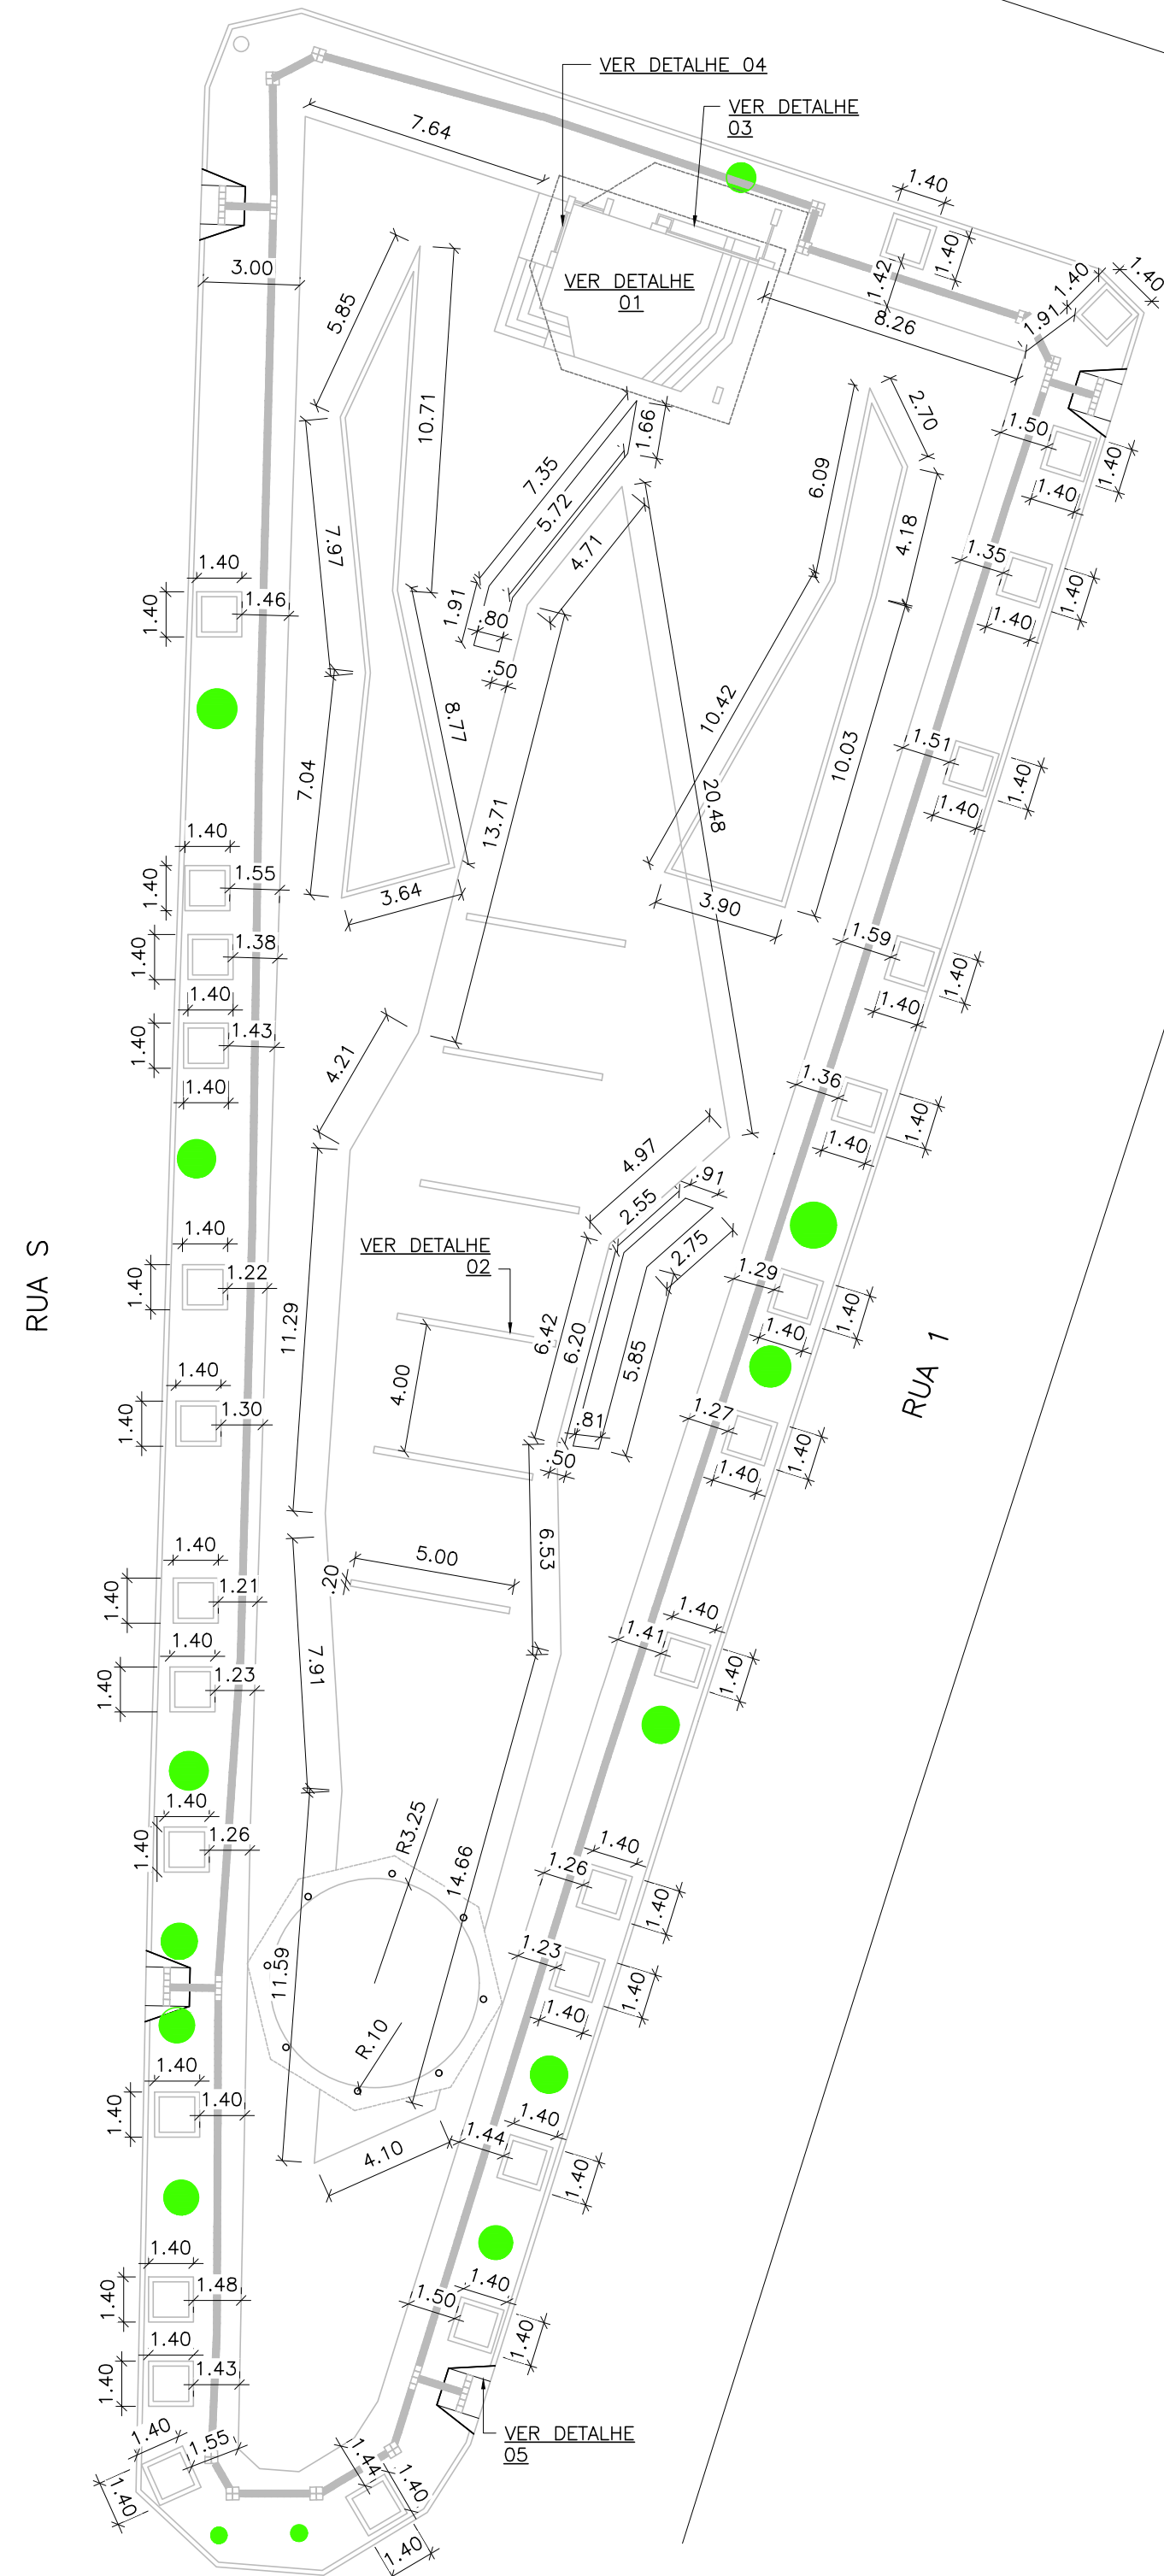

CONTRATADA:		CONTRATANTE:	
 CARVALHO AMARAL ENGENHARIA & PROJETOS CNPJ Nº: 16.783.066/0001-35 AVENIDA MESTRA FININHA, Nº 726 - 1º ANDAR, CIDADE SANTA MARIA MONTES CLAROS/MG - CEP: 36401-074		 PREFEITURA PIRAPORA Cidade de Reconstrução 2021 - 2024 CNPJ Nº: 23.539.463/0001-21 RUA ANTÔNIO NASCIMENTO, Nº 274 - CENTRO PIRAPORA/MG - CEP: 39270-000	
RESPONSÁVEL TÉCNICO:		RESPONSÁVEL LEGAL:	
LWAN MATHEUS COSTA SOUZA CREA/CAU: 255.542/D - MG		PREFEITO(A) MUNICIPAL DE PIRAPORA	
CONSTRUÇÃO PRAÇA NO BAIRRO RESIDENCIAL S. FRANCISCO			
DESCRIÇÃO: LAYOUT, PLANTA BAIXA E IMAGENS ILUSTRATIVAS		ÁREA CONSTRUÍDA:	
ENDEREÇO DA OBRA: BAIRRO RESIDENCIAL SÃO FRANCISCO		TIPO DE EDIFICAÇÃO: PRAÇA	
MUNICÍPIO/COMUNIDADE: PIRAPORA/MG		DATA INICIAL: 17 DE NOV. DE 2021	
REFERÊNCIA DO PROJETO: 1778		DATA DA REV.: 04 DE MAIO DE 2023	
ESCALA: INDICADAS		Nº REVISÃO: 02	
		01/04	