


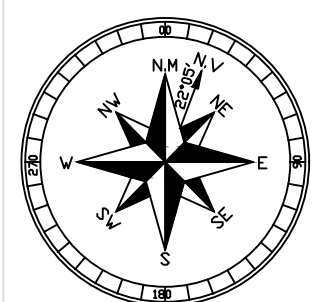


GEORREFERENCIAMENTO
PROJEÇÃO: UTM
DATUM: SIRGAS 2000
FUSO: 23S
MERIDIANO CENTRAL: 45 WGr

CROQUI DE LOCALIZAÇÃO
COORDENADAS
23K
Latitude: -17.325768°
Longitude: -44.918978°



CROQUI DE LOCALIZAÇÃO

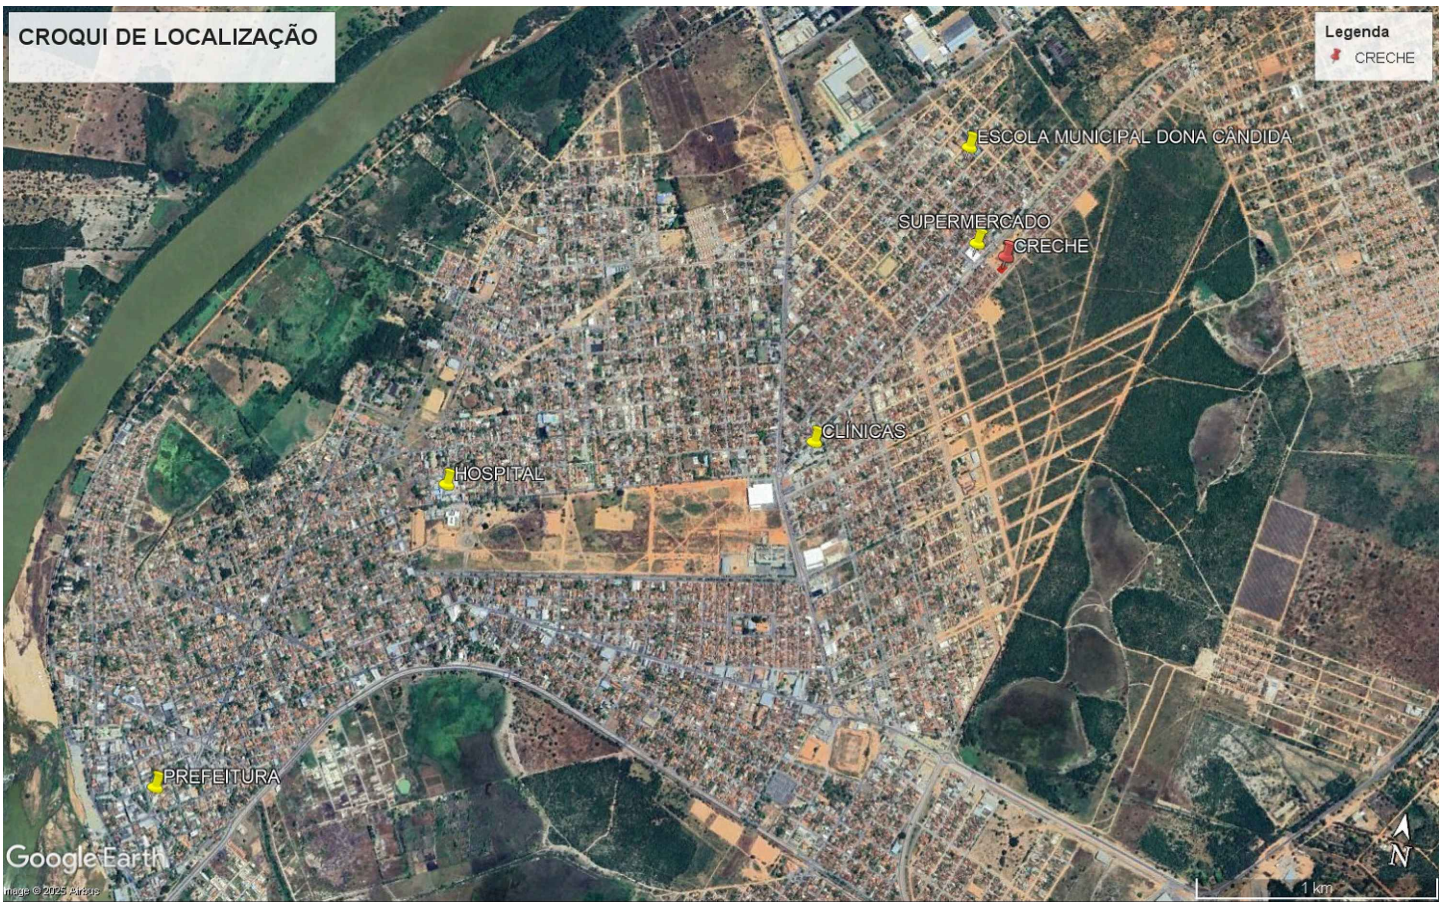

01 PLANTA BAIXA - LOCAÇÃO/SITUAÇÃO
ESCALA: 1/500

QUADRO DE ÁREAS	
ÁREA DO TERRENO: 45 metros x 65 metros = 2.925,00m²	
ÁREA OCUPADA:	1.545,99 m²
ÁREA CONSTRUÍDA:	1.324,27 m²
PERÍMETRO:	220,00 m

QUADRO DE COORDENADAS CRECHE (UTM)	
P1	X = 508579.6686 Y = 8084410.6230
P2	X = 508617.3635 Y = 8084386.0326
P3	X = 508615.1826 Y = 8084465.0634
P4	X = 508652.8747 Y = 8084440.4749

QUADRO DE COORDENADAS (UTM)	
PREFEITURA	X = 505483.00 m E Y = 8081567.00 m S
HOSPITAL	X = 506439.00 m E Y = 8083020.00 m S
ESCOLA MUNICIPAL	X = 508378.00 m E Y = 8084845.00 m S
CLÍNICA/ POSTO SAÚDE	X = 507940.00 m E Y = 8083473.00 m S
SUPERMERCADO	X = 508480.00 m E Y = 8084436.00 m S

CONTRATADA: CNPJ Nº: 16.783.066/0001-35 AVENIDA MESTRA FININHA, Nº 726 - 1º ANDAR, CENTRO MONTES CLAROS/MG - CEP: 39401-074		CONTRATANTE: CNPJ Nº: 23.539.463/0001-21 RUA ANTONIO NASCIMENTO, Nº 274 - CENTRO PIRAPORA/MG - CEP: 39270-082	
RESPONSÁVEL TÉCNICO: LWAN MATHEUS COSTA SOUZA CREA/CAU: 255.542/D - MG		RESPONSÁVEL LEGAL: PREFEITO(A) MUNICIPAL DE PIRAPORA	
PLANTA DE LOCALIZAÇÃO E SITUAÇÃO CONSTRUÇÃO CRECHE SANTA MARIANA			
DESCRIÇÃO: PLANTA DE IMPLANTAÇÃO/ SITUAÇÃO, CROQUI DE LOZALIZAÇÃO E QUADROS INFORMATIVOS			
ENDEREÇO DA OBRA: RUA SETE, BAIRRO SANTA MARIANA			
MUNICÍPIO: PIRAPORA/MG		DATA INICIAL: 20 DE MARÇO DE 2025	
FASE DO PROJETO: INICIAL	ART/RRT:	DATA DA REV.:	
REFERÊNCIA DO PROJETO: PIR-0049	ESCALA: INDICADAS	Nº REVISÃO: 00	01/01

LOCALIZAÇÃO / SITUAÇÃO