



**01 PLANTA BAIXA**  
ESCALA 1:1000

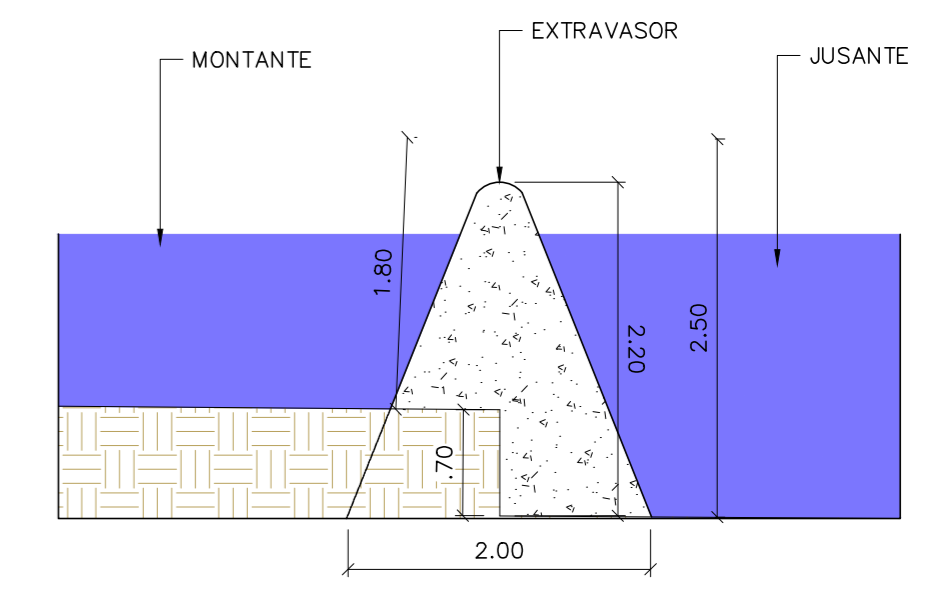

**02 DETALHE EXTRAVASOR**  
ESCALA 1:50

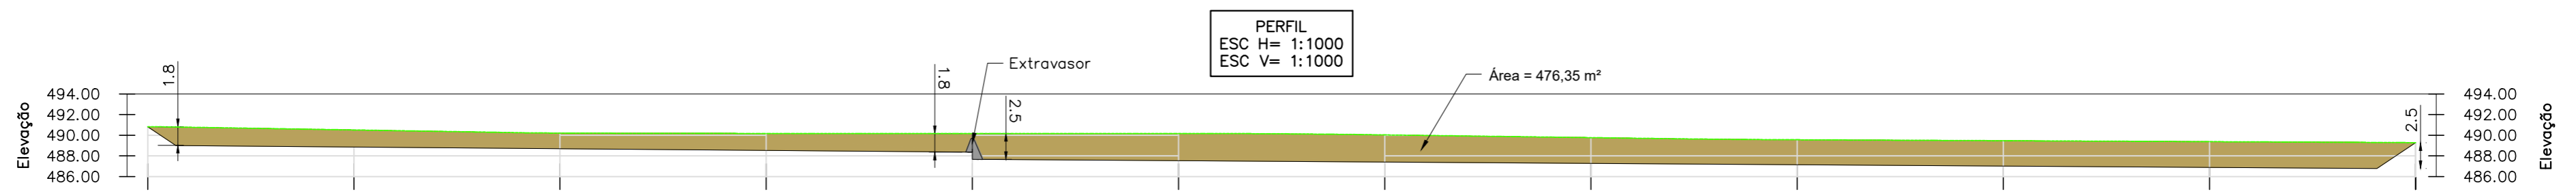

**NOTAS**

- 1- Medidas em metros.
- 2- Volume de escavação 44.060,00 m<sup>3</sup>.
- 3- Talude deverá ser previsto plantio de gramíneas.
- 4- Talude na proporção 1:1,50 ; 1 metro na vertical e 1,50 metros no plano horizontal.

**LEGENDA**

- PERFIL LONGITUDINAL
- TALUDE 1:1,50
- EXTRAVASOR DN=1000 MM, LIGADO NA REDE PLUVIAL EXISTENTE

**ATUALIZAÇÃO**

REV.	DESCRIÇÃO	DATA	EXEC.	VERIF.	APROV.

CONTRATADA:	CARVALHO AMARAL ENGENHARIA CNPJ N°: 16.783.066/0001-35 Avenida Mestre Fininho, n° 726, 1° andar Centro, Montes Claros/MG, CEP: 39401-074	RESP. TEC. LWAN MATHEUS COSTA SOUZA REG. CREA: 255.542/D
CONTRATANTE:	PREFEITURA MUNICIPAL DE PIRAPORA/MG CNPJ N°: 23.539.463/0001-21 R. Ant. Nascimento, 274 Centro, Pirapora/MG, CEP: 39.270-000	MUNICÍPIO/ÁREA: MUNICÍPIO DE PIRAPORA/MG RESPONSÁVEL CONTRATANTE: PREF. MUNICIPAL DE PIRAPORA/MG
TÍTULO:	PROJETO LAGO TOPOGRÁFICO ESCAVAÇÃO LAGO E EXTRAVASOR	
DATA:	02/12/2021	ESCALA: INDICADA
ARQUIVO:	DE-2021.1716-MG.PIR-DRE-EXE.001=0	PRANCHA: 01/01