


QUADRO DEMOLIÇÃO		
REF.	TIPO	QUANTIDADE
	DEMOLIÇÃO DE MEIO FIO	70,52 m
	LIMPEZA DE TERRENO	785,14 m²

01 PLANTA BAIXA-DEMOLIÇÃO

ESCALA 1:200

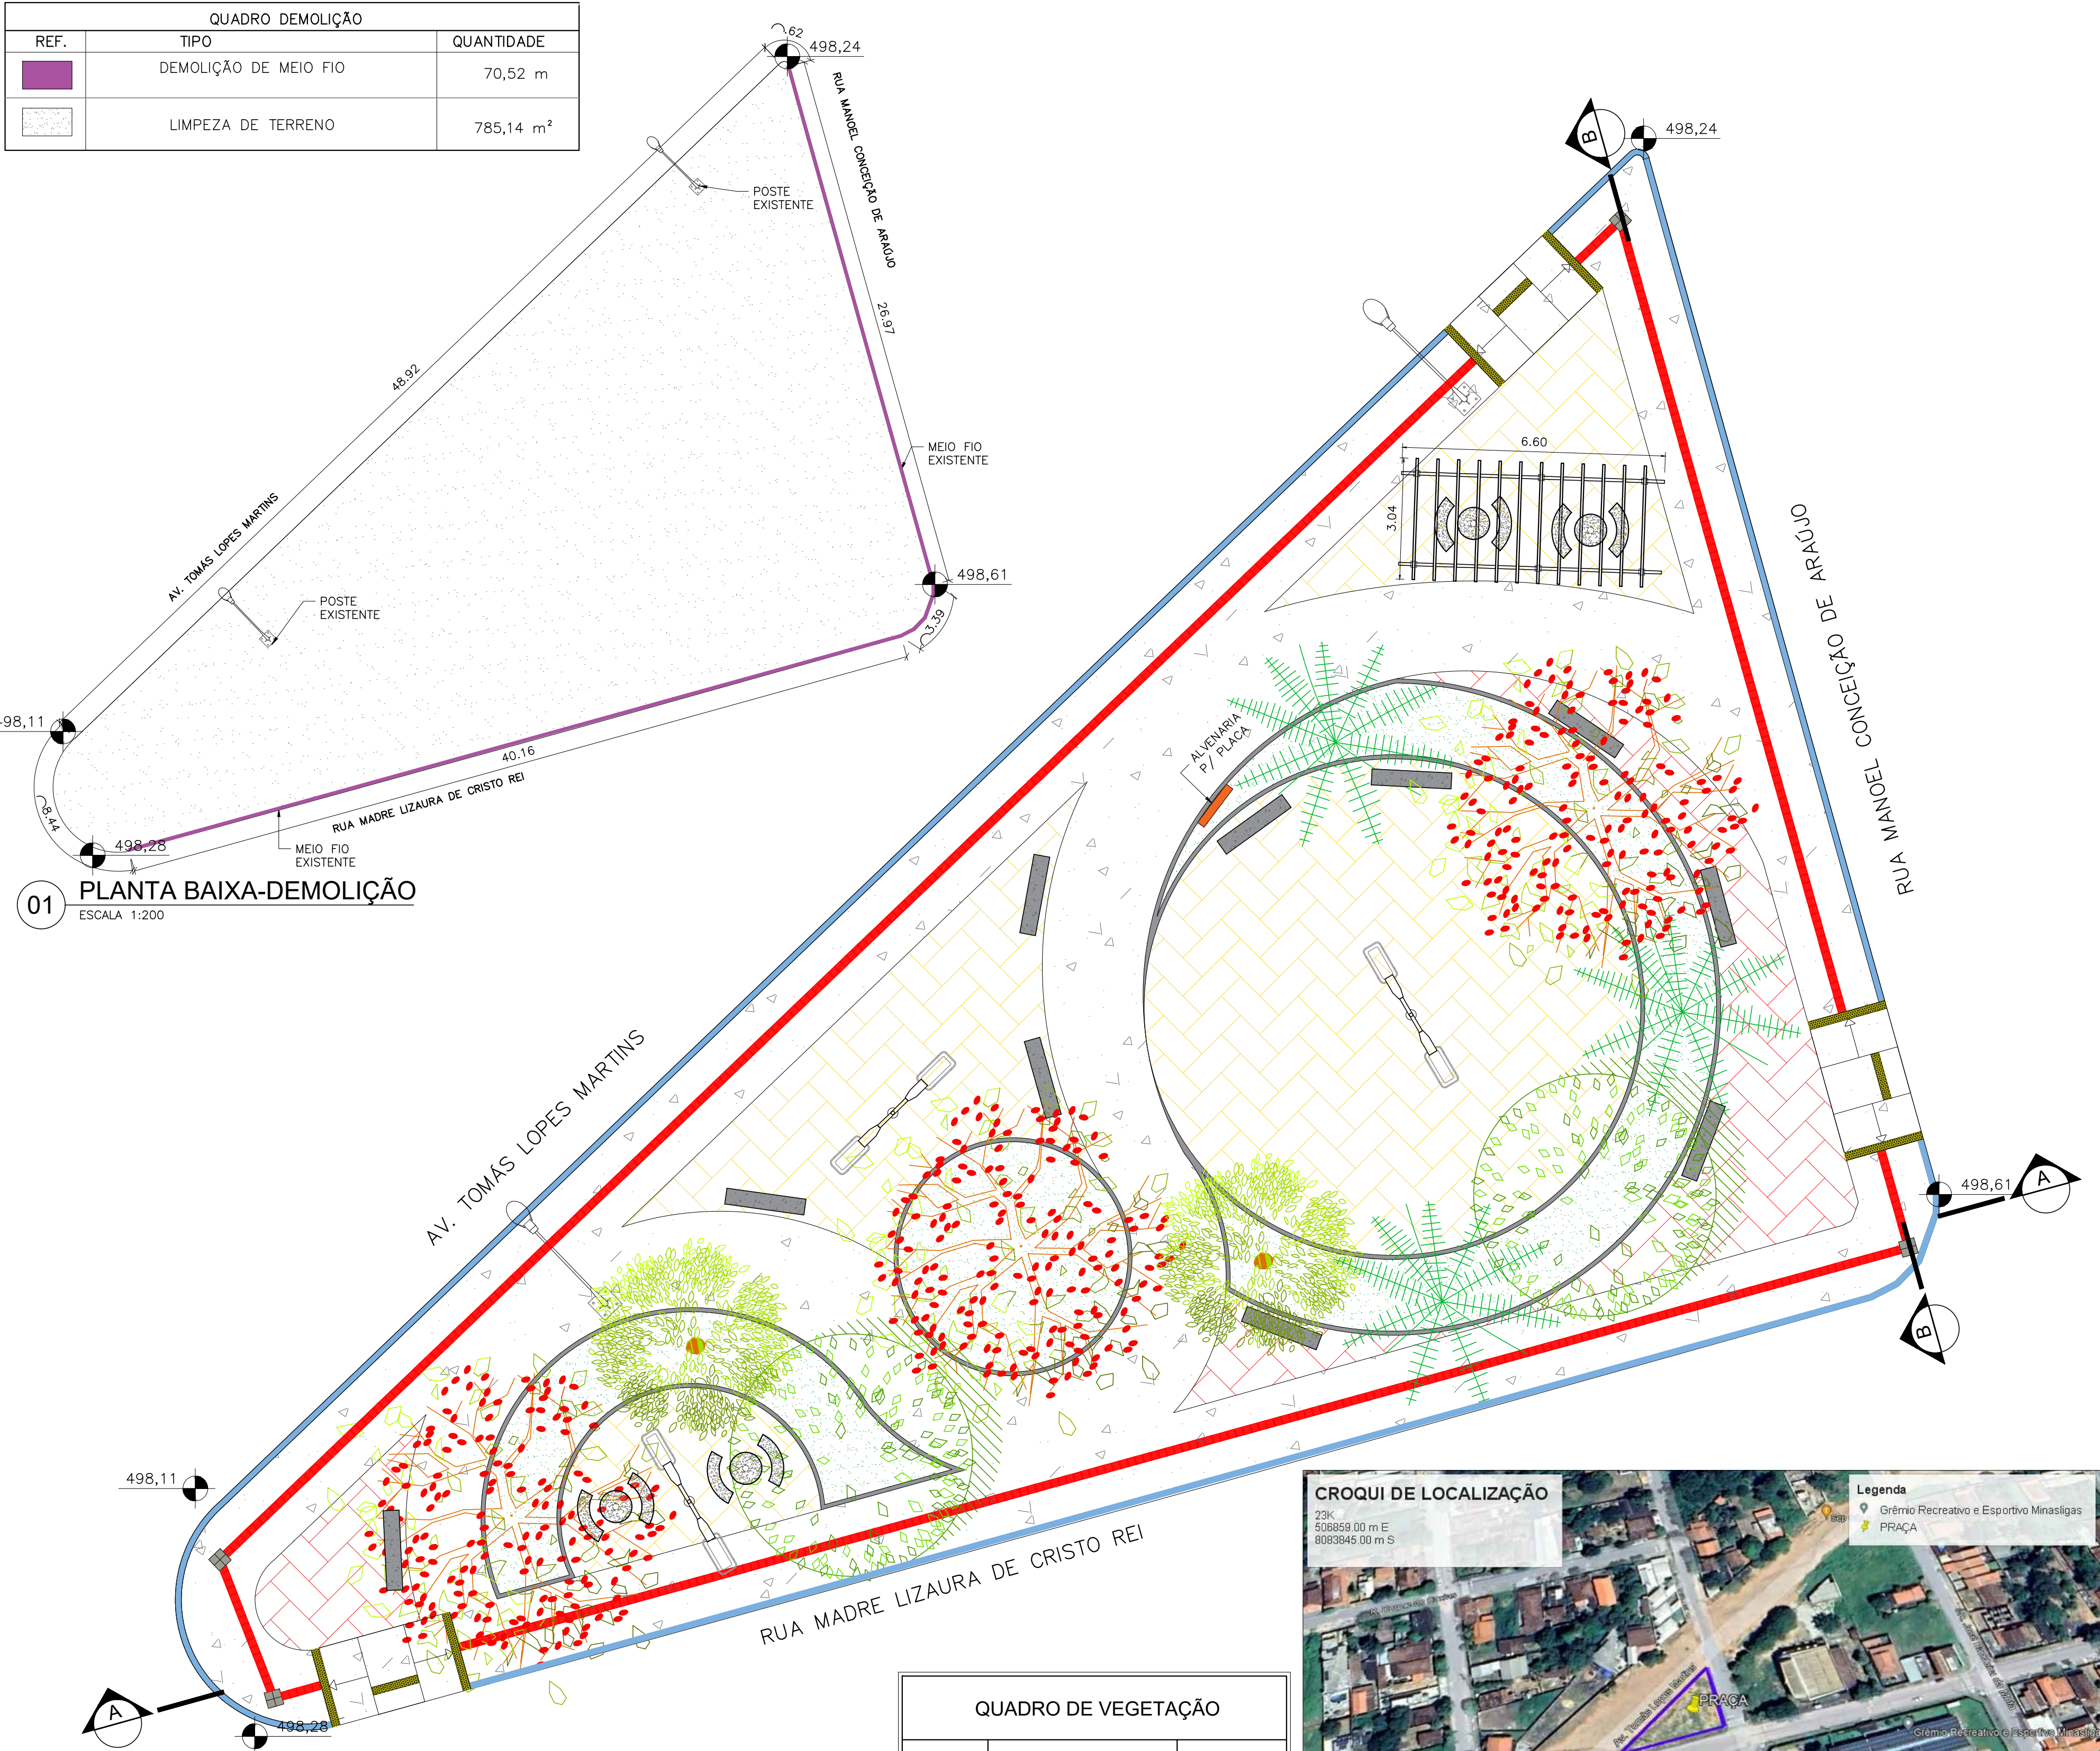

02 PLANTA BAIXA-CONSTRUÇÃO


ESCALA 1:100

QUADRO DE VEGETAÇÃO		
REFERÊNCIA	NOME	QUANTIDADE
	AROEIRA SALSA/ Schinus molle	2
	CALISTEMON/ Callistemon speciosus	3
	PALMEIRA IMPERIAL/ Roystonea oleracea	3
	IPÊ AMARELO/ Tabebuia chrysotricha	2



03 CROQUI DE LOCALIZAÇÃO

SEM ESCALA

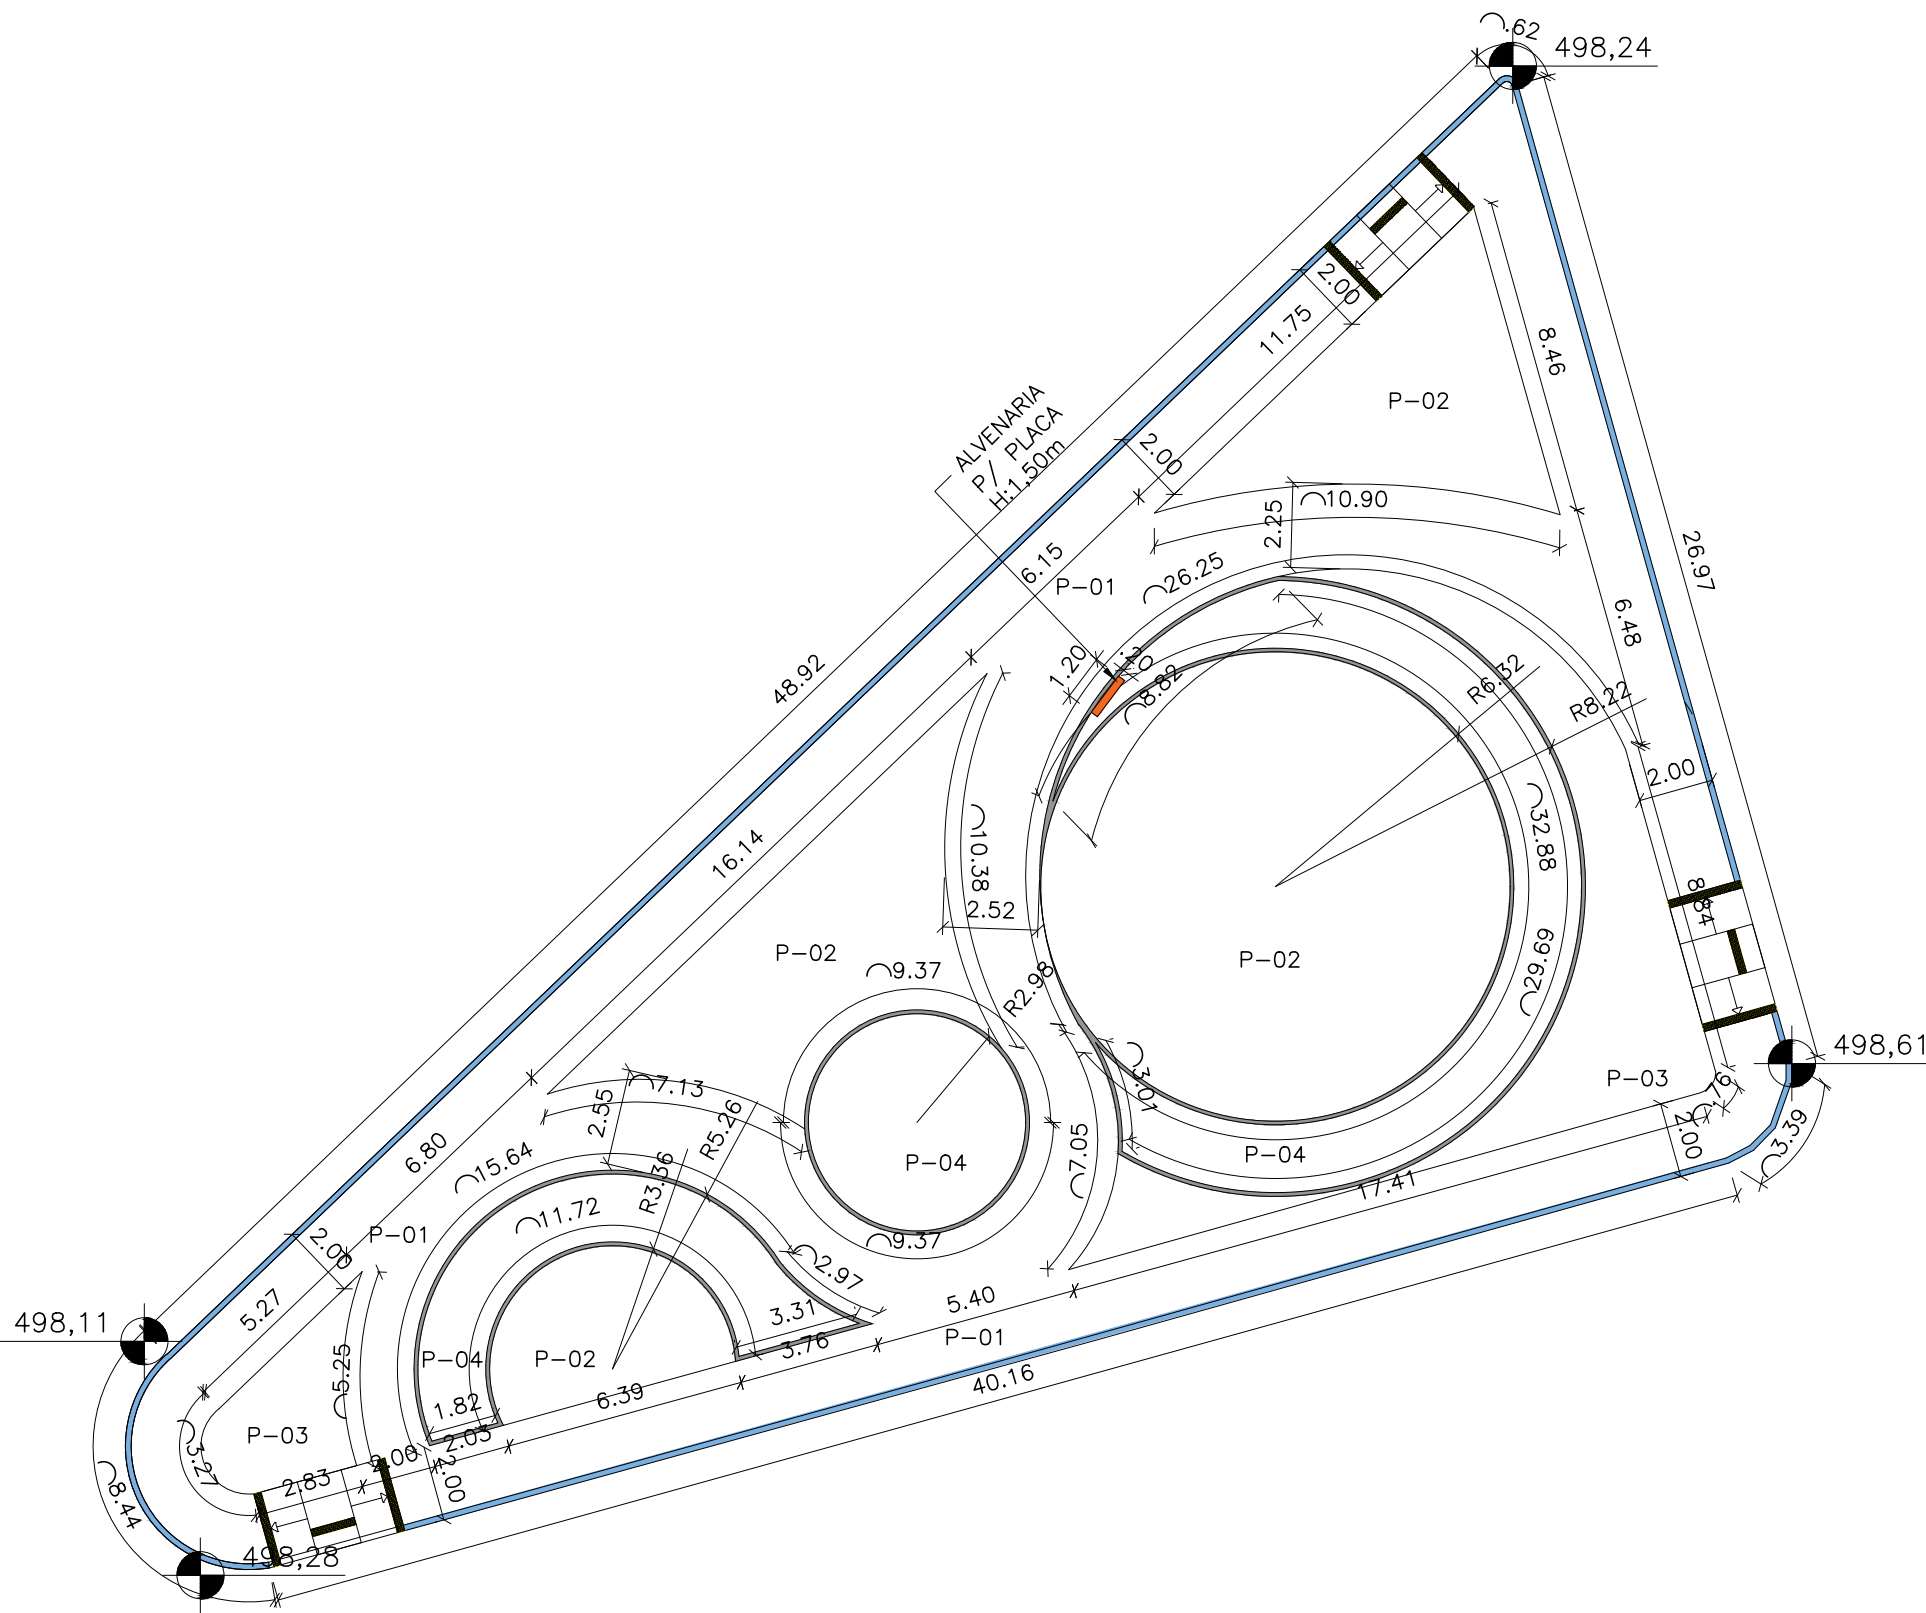

04 PLANTA DE PISO

ESCALA 1:200

QUADRO DE CONSTRUÇÃO		
REF.	TIPO	QUANTIDADE
	P-01 PISO EM CONCRETO	353,71 m²
	P-02 PISO INTERTRAVADO (COR AMARELA)	229,85 m²
	P-03 PISO INTERTRAVADO (COR VERMELHA)	61,92 m²
	MEIO FIO	128,50 m
	MEIO FIO CANTEIROS	129,26 m
	CONSTRUÇÃO DE ALVENARIA	1,80 m²
	P-04 PLANTIO DE GRAMA BATATAIS	108,74 m²
	BANCO EM CONCRETO APARENTE SEM ENCOSTO 2,00X0,40X0,55m	10 UNIDADES
	JOGO CIRCULAR COM MESA DE D = 80 CM, E = 8 CM E H = 75 CM	4 UNIDADES
	POSTE DE AÇO CONICO CONTÍNUO CURVO DUPLÔ, ENGASTADO, H=9M	3 UNIDADES
	RAMPA DE ACESSIBILIDADE	3 UNIDADES
	PERGOLADO EM MADEIRA	1 UNIDADE
	PISO PODOTATIL DIRECIONAL, EM CONCRETO	109,80 m
	PISO PODOTATIL DE ALERTA, EM CONCRETO	18,80 m
	PINTURA EM ALVENARIA COM TINTA ACRILICA DUAS DEMÃOS	4,44 m²
	PINTURA DE PERGOLADO COM VERNIZ	25,28 m²

NOTAS		LEGENDA		MAPA-CHAVE		ATUALIZAÇÃO	
1 – Medidas em metros.		 – POSTE EXISTENTE				CONTRATADA:  CARVALHO AMARAL ENGENHARIA CNPJ Nº: 16.783.066/0001-35 Avenida Mestre Firmino, nº 728, 1º andar Centro, Montes Claros/MG, CEP: 38401-074 CONTRATANTE:  PREFEITURA MUNICIPAL DE PIRAPORA/MG CNPJ Nº: 23.539.463/0001-21 R. Art. Nascimento, 274 Centro, Pirapora/MG, CEP: 39.270-000 TÍTULO: PROJETO ARQUITETÔNICO CONSTRUÇÃO PRAÇA AV. TOMAS LOPES MARTINS PLANTA DEMOLIÇÃO, PLANTA CONSTRUÇÃO, PLANTA DE PISO, QUADRO DE CONSTRUÇÃO, QUADRO DE VEGETAÇÃO E CROQUI DE LOCALIZAÇÃO DATA: 05/09/2022 ARQUIVO: DE-2022.2106-MG.PIR-ARQ-EXE.001=0 ÁREA DA EDIFICAÇÃO (m²): 786,21 m² RESP. TEC. LWAN MATEUS COSTA SOUZA REG. CREA: MG 255.542/D MUNICÍPIO/ÁREA: MUNICÍPIO DE PIRAPORA/MG RESPONSÁVEL CONTRATANTE: PREF. MUNICIPAL DE PIRAPORA ENDEREÇO DA OBRA: AV. TOMAS LOPES MARTINS-PIRAPORA-MG ESCALA: INDICADA PRANCHA: 01/02	