


QUADRO DEMOLIÇÃO		
REF.	TIPO	QUANTIDADE
	DEMOLIÇÃO DE MEIO FIO	70,52 m
	LIMPEZA DE TERRENO	785,14 m²

01 PLANTA BAIXA-DEMOLIÇÃO
ESCALA 1:200

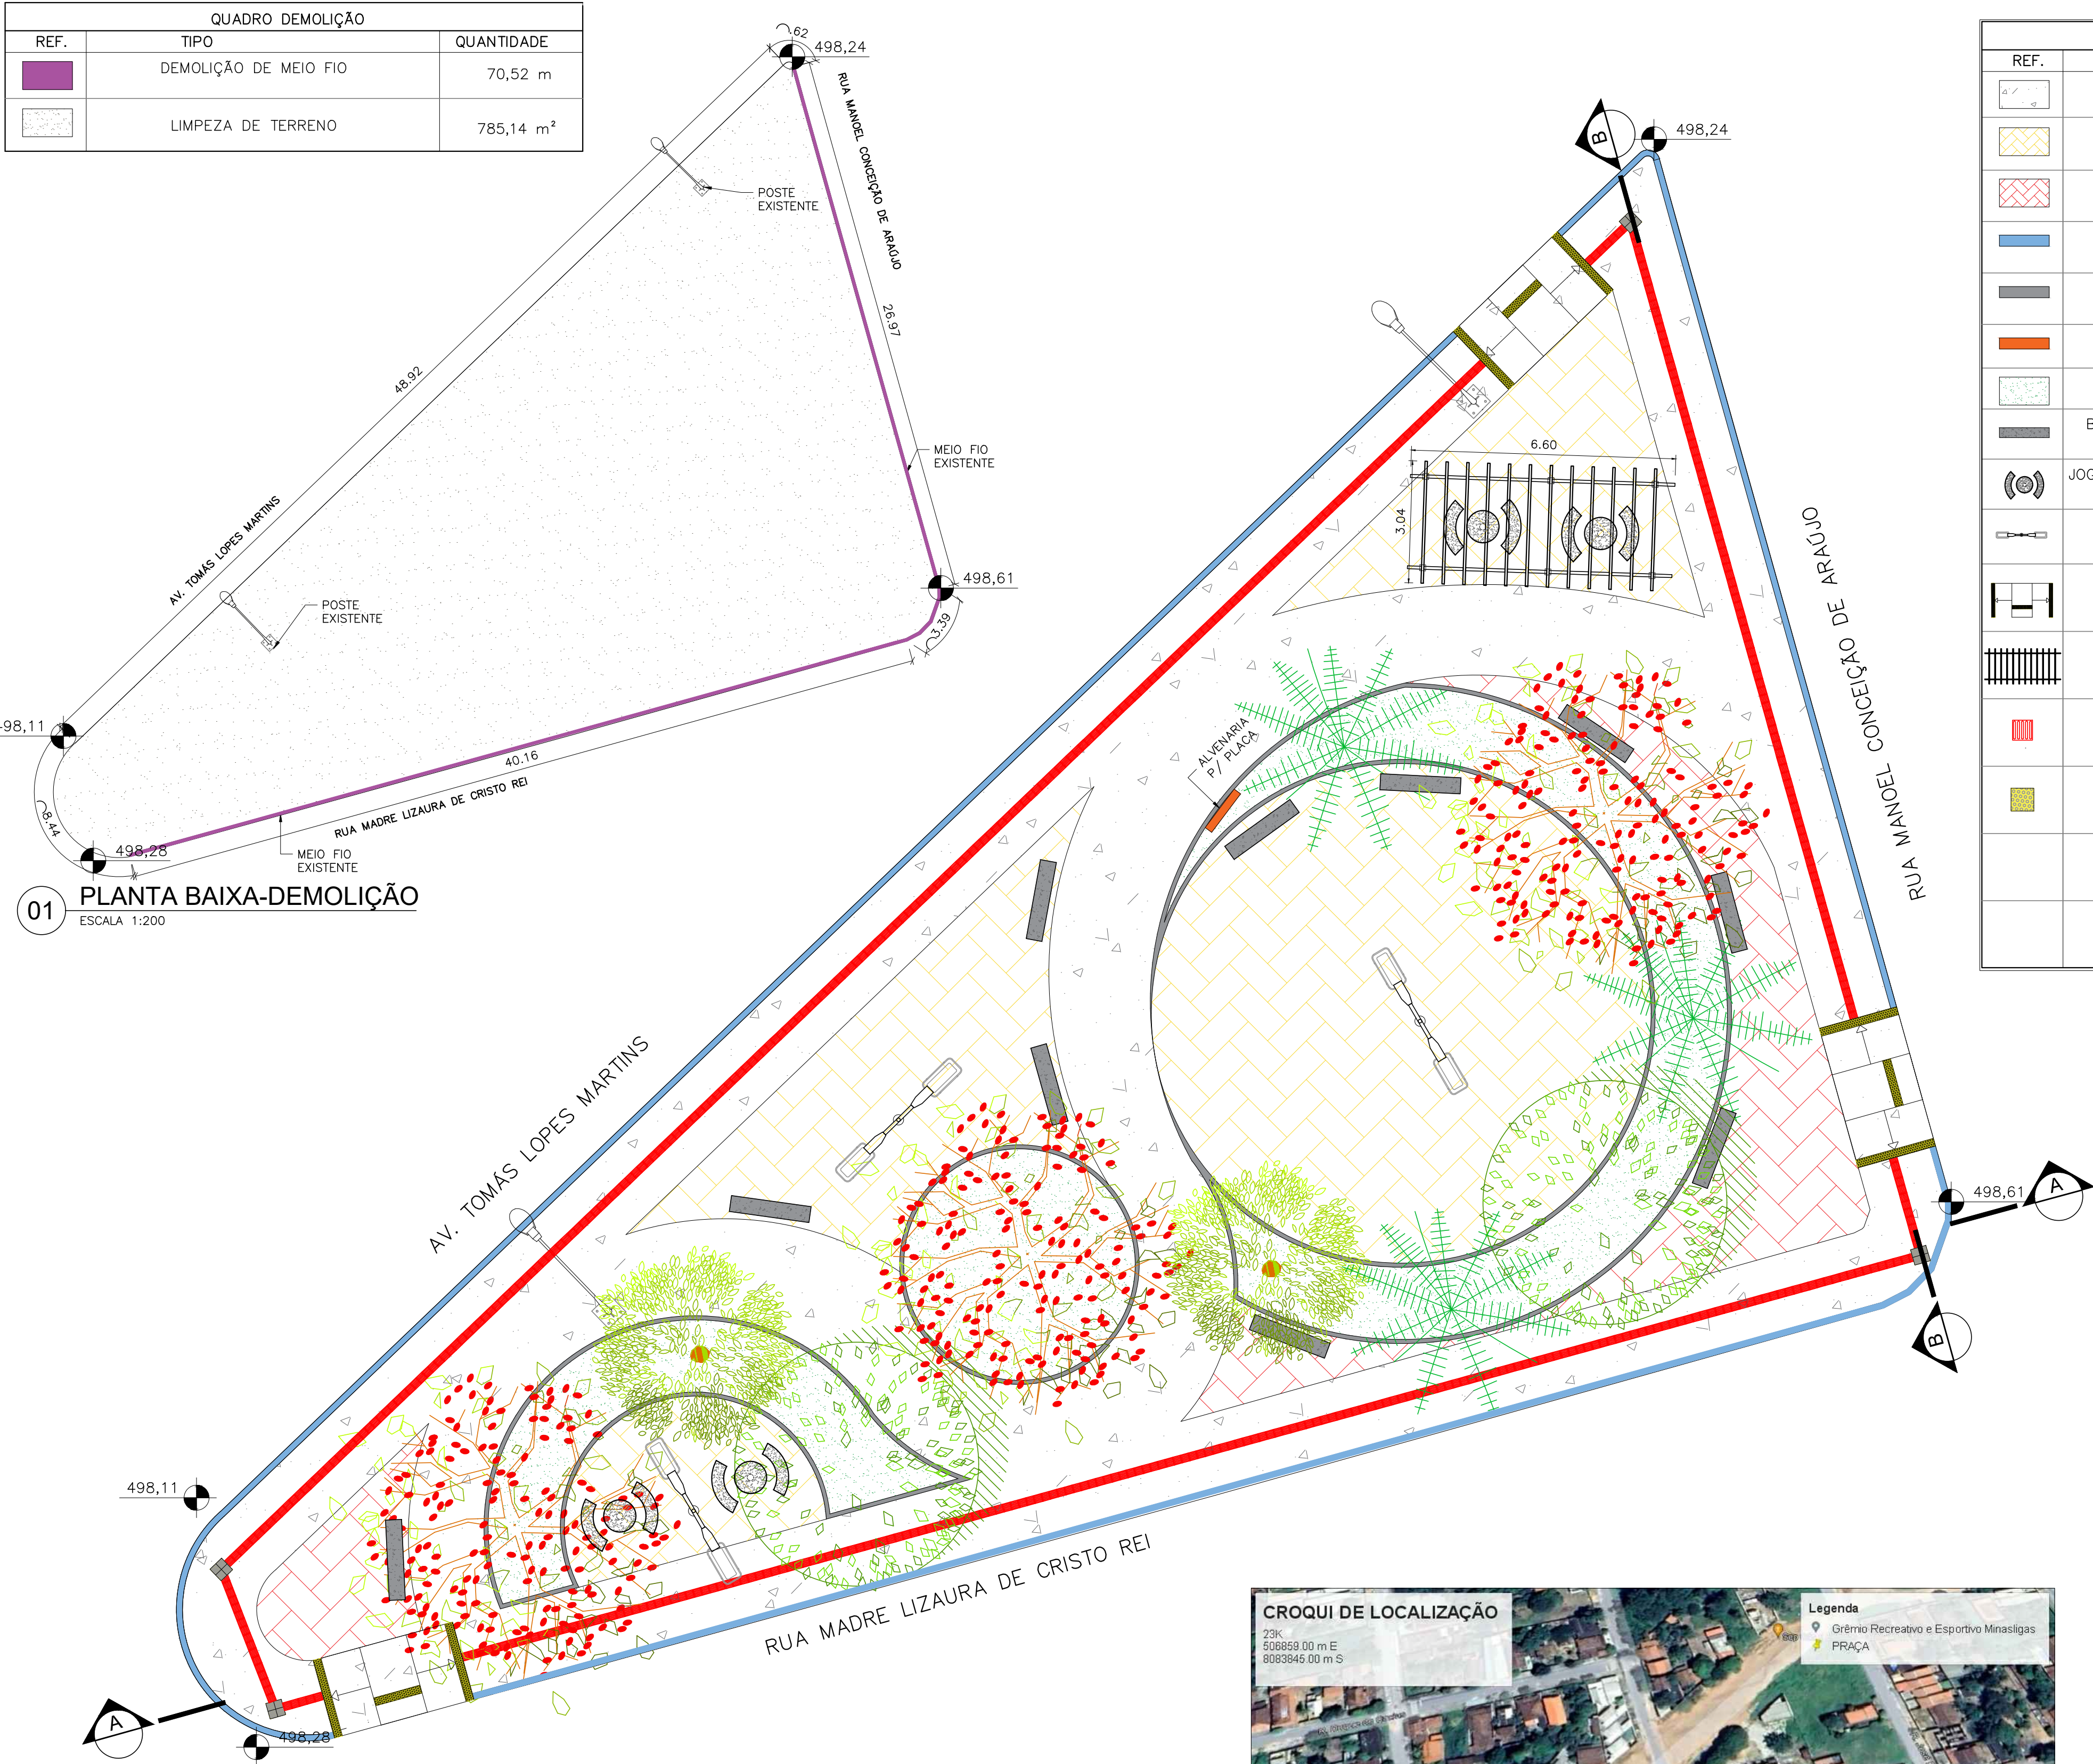


02 PLANTA BAIXA-CONSTRUÇÃO
ESCALA 1:100

QUADRO DE VEGETAÇÃO		
REFERÊNCIA	NOME	QUANTIDADE
	AROEIRA SALSA/ Schinus molle	2
	CALISTEMON/ Callistemon speciosus	3
	PALMEIRA IMPERIAL/ Roystonea oleracea	3
	IPÊ AMARELO/ Tabebuia chrysotricha	2



03 CROQUI DE LOCALIZAÇÃO
SEM ESCALA

QUADRO DE CONSTRUÇÃO		
REF.	TIPO	QUANTIDADE
	P-01 PISO EM CONCRETO	353,71 m²
	P-02 PISO INTERTRAVADO (COR AMARELA)	229,85 m²
	P-03 PISO INTERTRAVADO (COR VERMELHA)	61,92 m²
	MEIO FIO	128,50 m
	MEIO FIO CANTEIROS	129,26 m
	CONSTRUÇÃO DE ALVENARIA	1,80 m²
	P-04 PLANTIO DE GRAMA BATATAIS	108,74 m²
	BANCO EM CONCRETO APARENTE SEM ENCOSTO 2,00X0,40X0,55m	10 UNIDADES
	JOGO CIRCULAR COM MESA DE D = 80 CM, E = 8 CM E H = 75 CM	4 UNIDADES
	POSTE DE AÇO CONICO CONTÍNUO CURVO DUPLÔ, ENGASTADO, H=9M	3 UNIDADES
	RAMPA DE ACESSIBILIDADE	3 UNIDADES
	PERGOLADO EM MADEIRA	1 UNIDADE
	PISO PODOTATIL DIRECIONAL, EM CONCRETO	109,80 m
	PISO PODOTATIL DE ALERTA, EM CONCRETO	18,80 m
	PINTURA EM ALVENARIA COM TINTA ACRILICA DUAS DEMÃOS	4,44 m²
	PINTURA DE PERGOLADO COM VERNIZ	25,28 m²

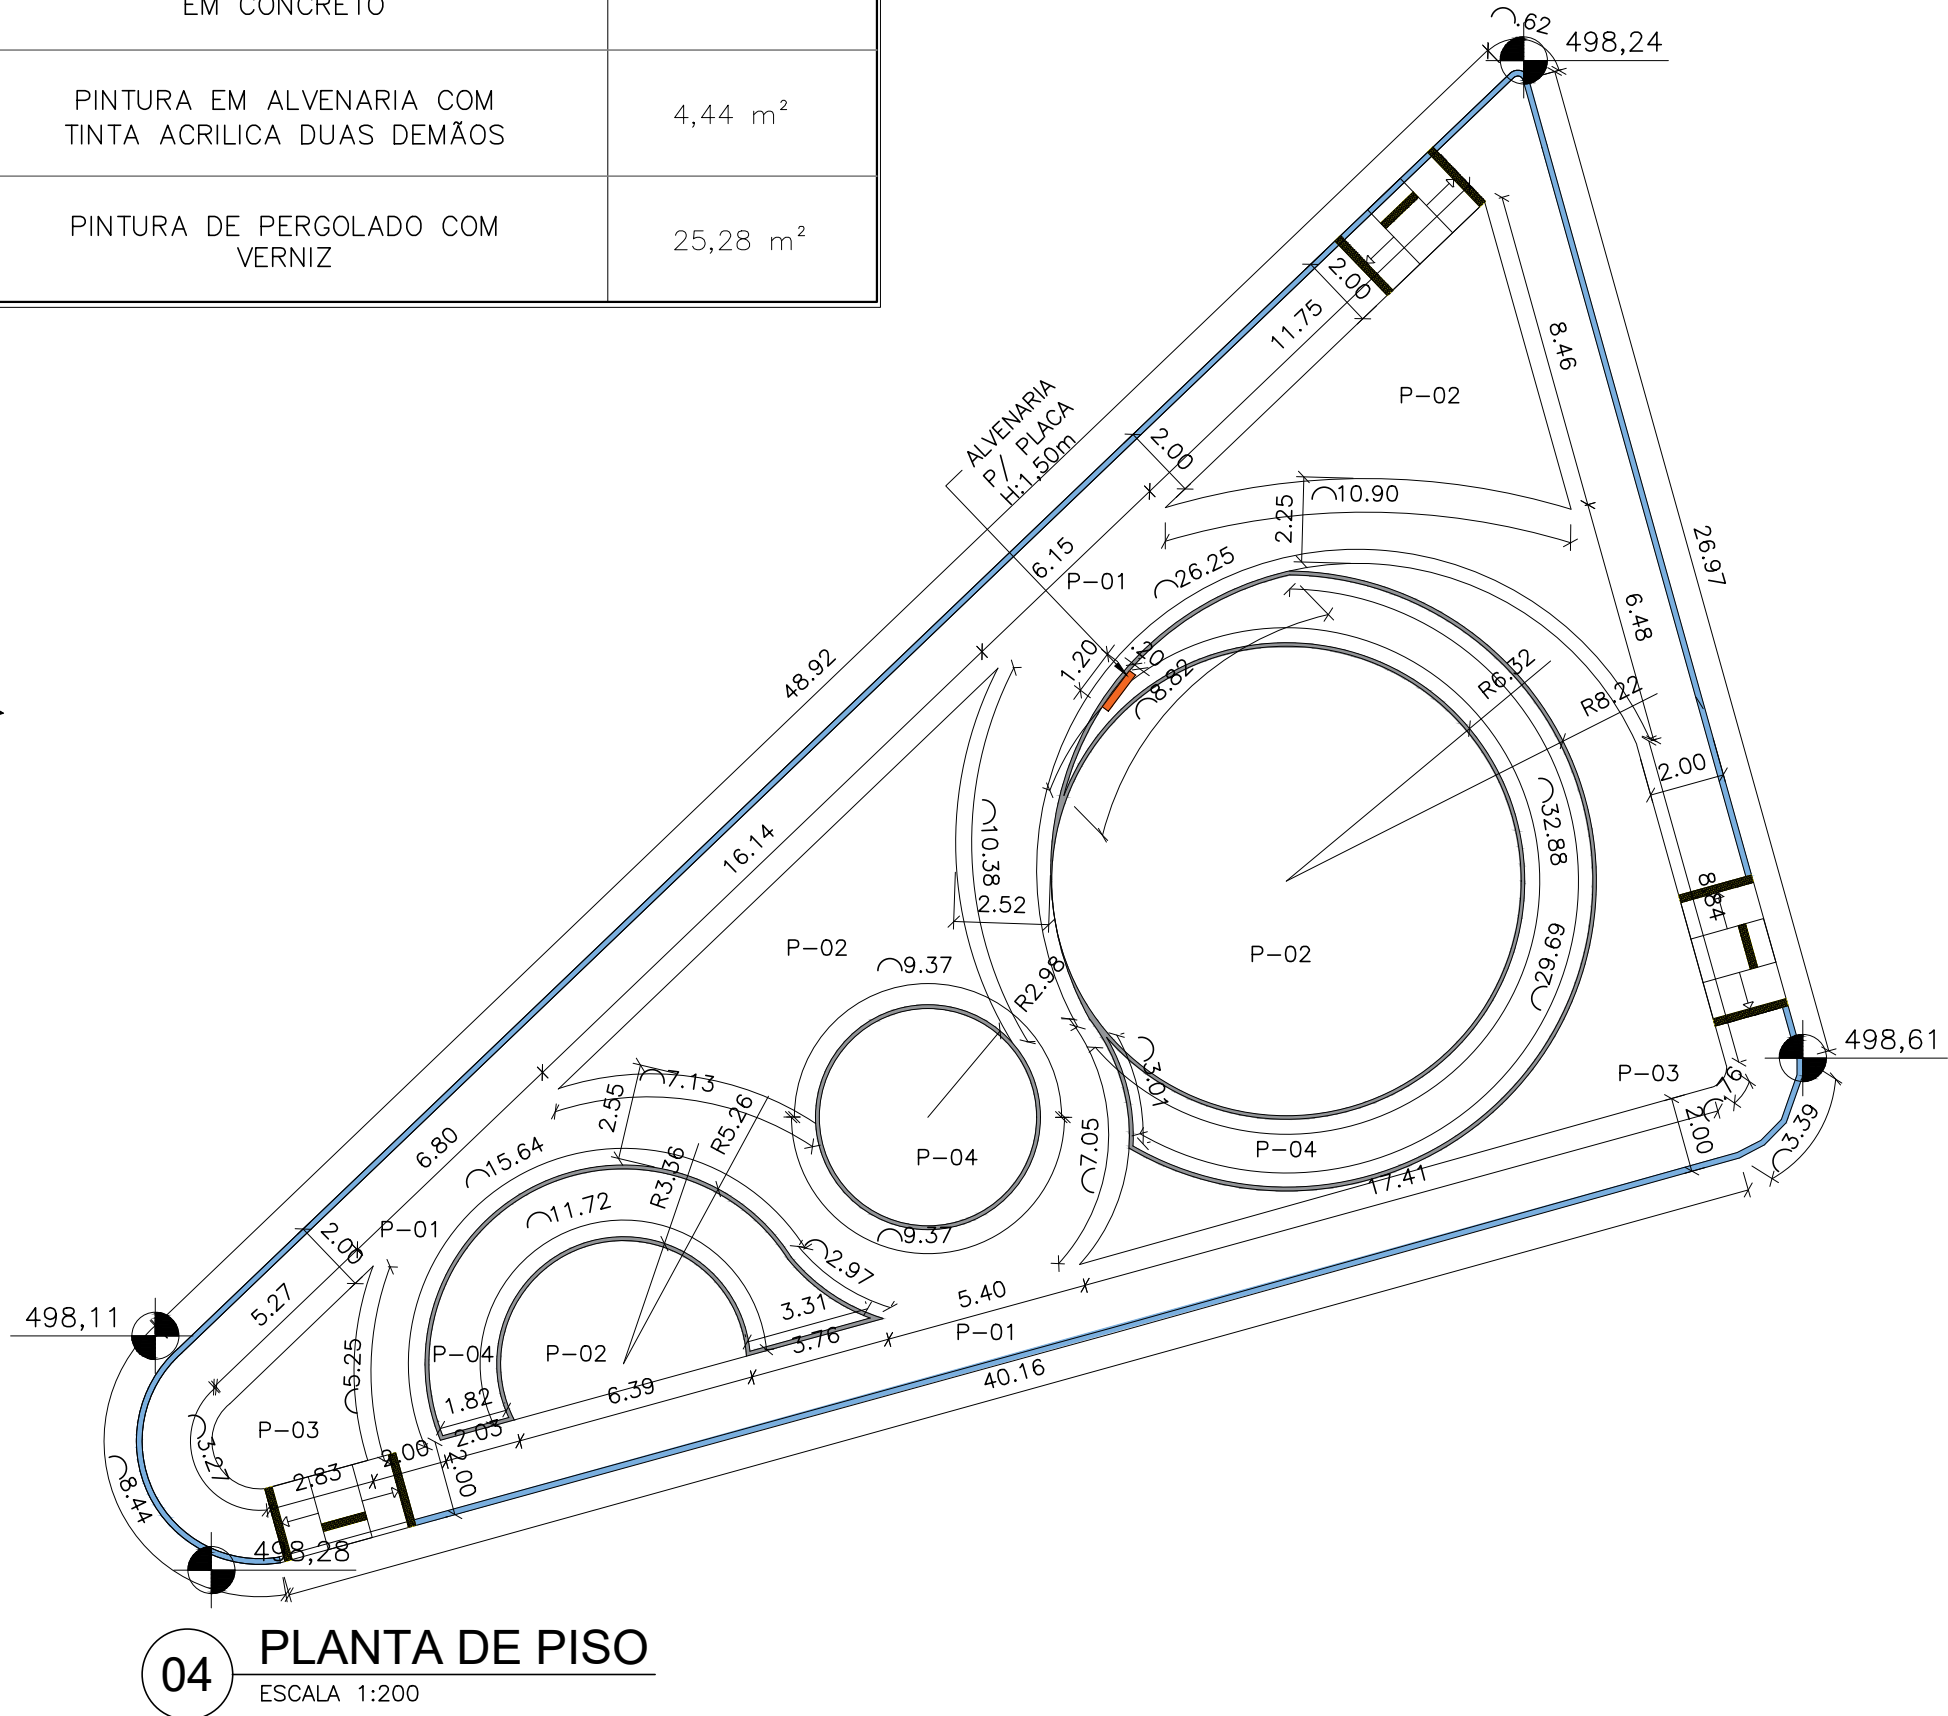

04 PLANTA DE PISO
ESCALA 1:200

CONTRATADA:		CONTRATANTE:	
 CARVALHO AMARAL ENGENHARIA & PROJETOS CNPJ Nº: 16.783.066/0001-35 AVENIDA MESTRA FININHA, Nº 726 - 1º ANDAR, CIDADE SANTA MARIA MONTES CLAROS/MG - CEP: 36401-074		 PREFEITURA PIRAPORA Cidade em RECONSTRUÇÃO 2021 - 2024 CNPJ Nº: 23.539.463/0001-21 RUA ANTÔNIO NASCIMENTO, Nº 274 - CENTRO PIRAPORA/MG - CEP: 39270-000	
RESPONSÁVEL TÉCNICO:		RESPONSÁVEL LEGAL:	
LWAN MATEUS COSTA SOUZA CREA/CAU: 255.542/D - MG		PREFEITO(A) MUNICIPAL DE PIRAPORA	
CONSTRUÇÃO PRAÇA NA AV. TOMAS LOPES MARTINS			
DESCRIÇÃO: PLANTA DEMOLIÇÃO, PLANTA CONSTRUÇÃO, PLANTA DE PISO, QUADRO DE CONSTRUÇÃO, QUADRO DE VEGETAÇÃO E CROQUI DE LOCALIZAÇÃO		ÁREA CONSTRUÍDA: 786,21 M² TIPO DE EDIFICAÇÃO: PRAÇA	
ENDEREÇO DA OBRA: AV. TOMAS LOPES MARTINS		DATA INICIAL: 18 DE MAIO DE 2022	
MUNICÍPIO/COMUNIDADE: PIRAPORA/MG		DATA DA REV.: 03 DE MAIO DE 2023	
REFERÊNCIA DO PROJETO: 2106	ESCALA: INDICADAS	Nº REVISÃO: 02	01/02