



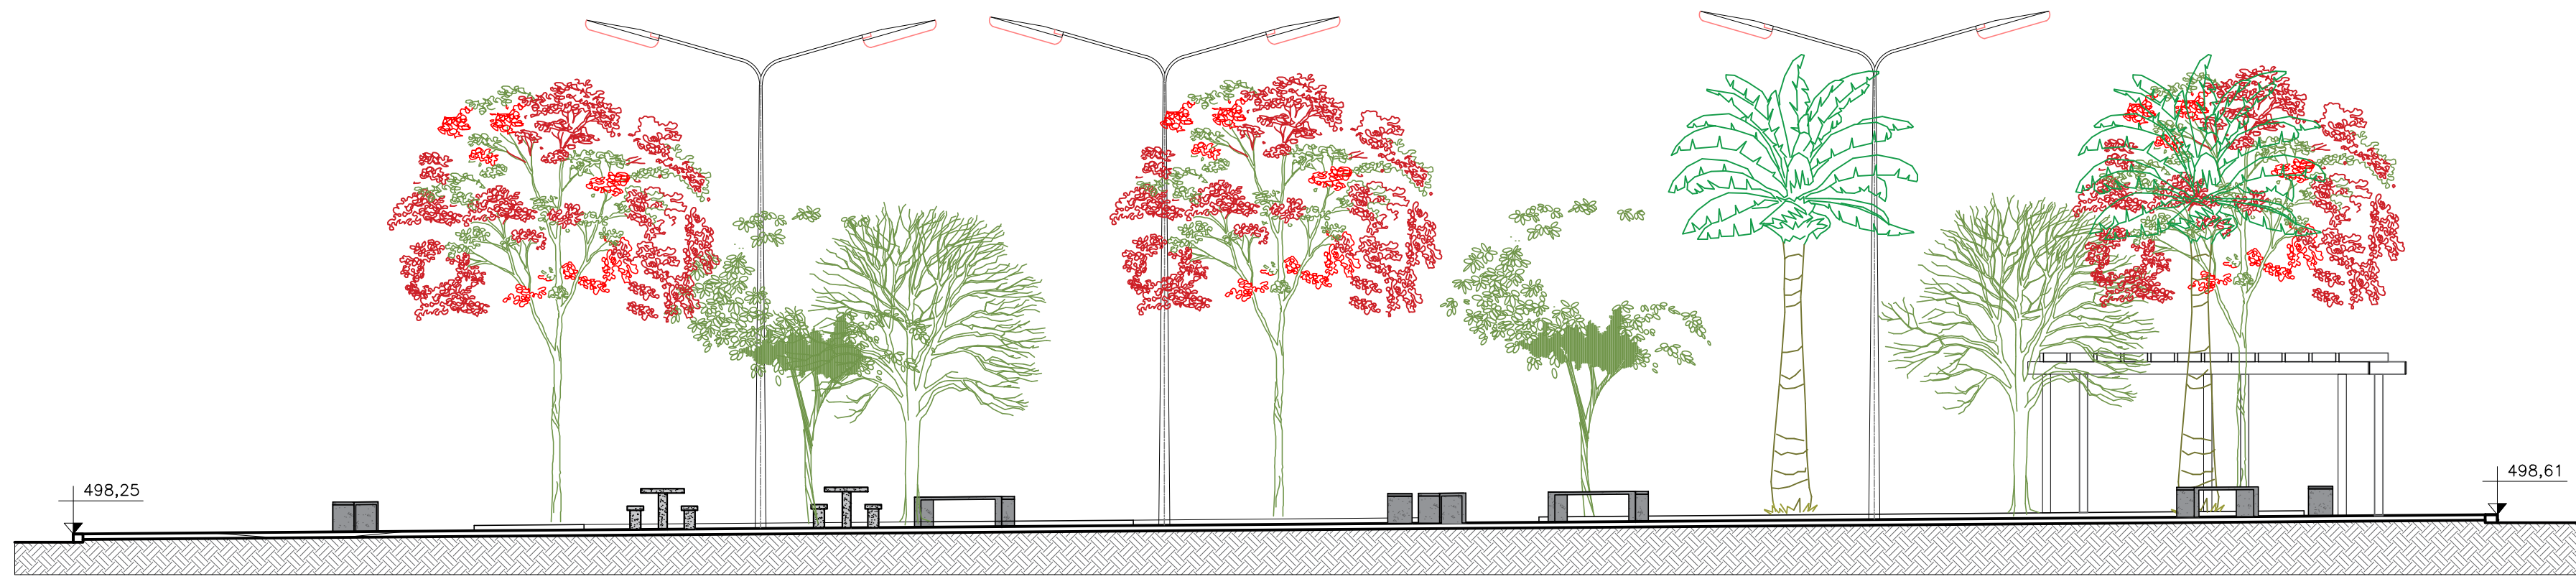

05 CORTE AA
ESCALA 1:100

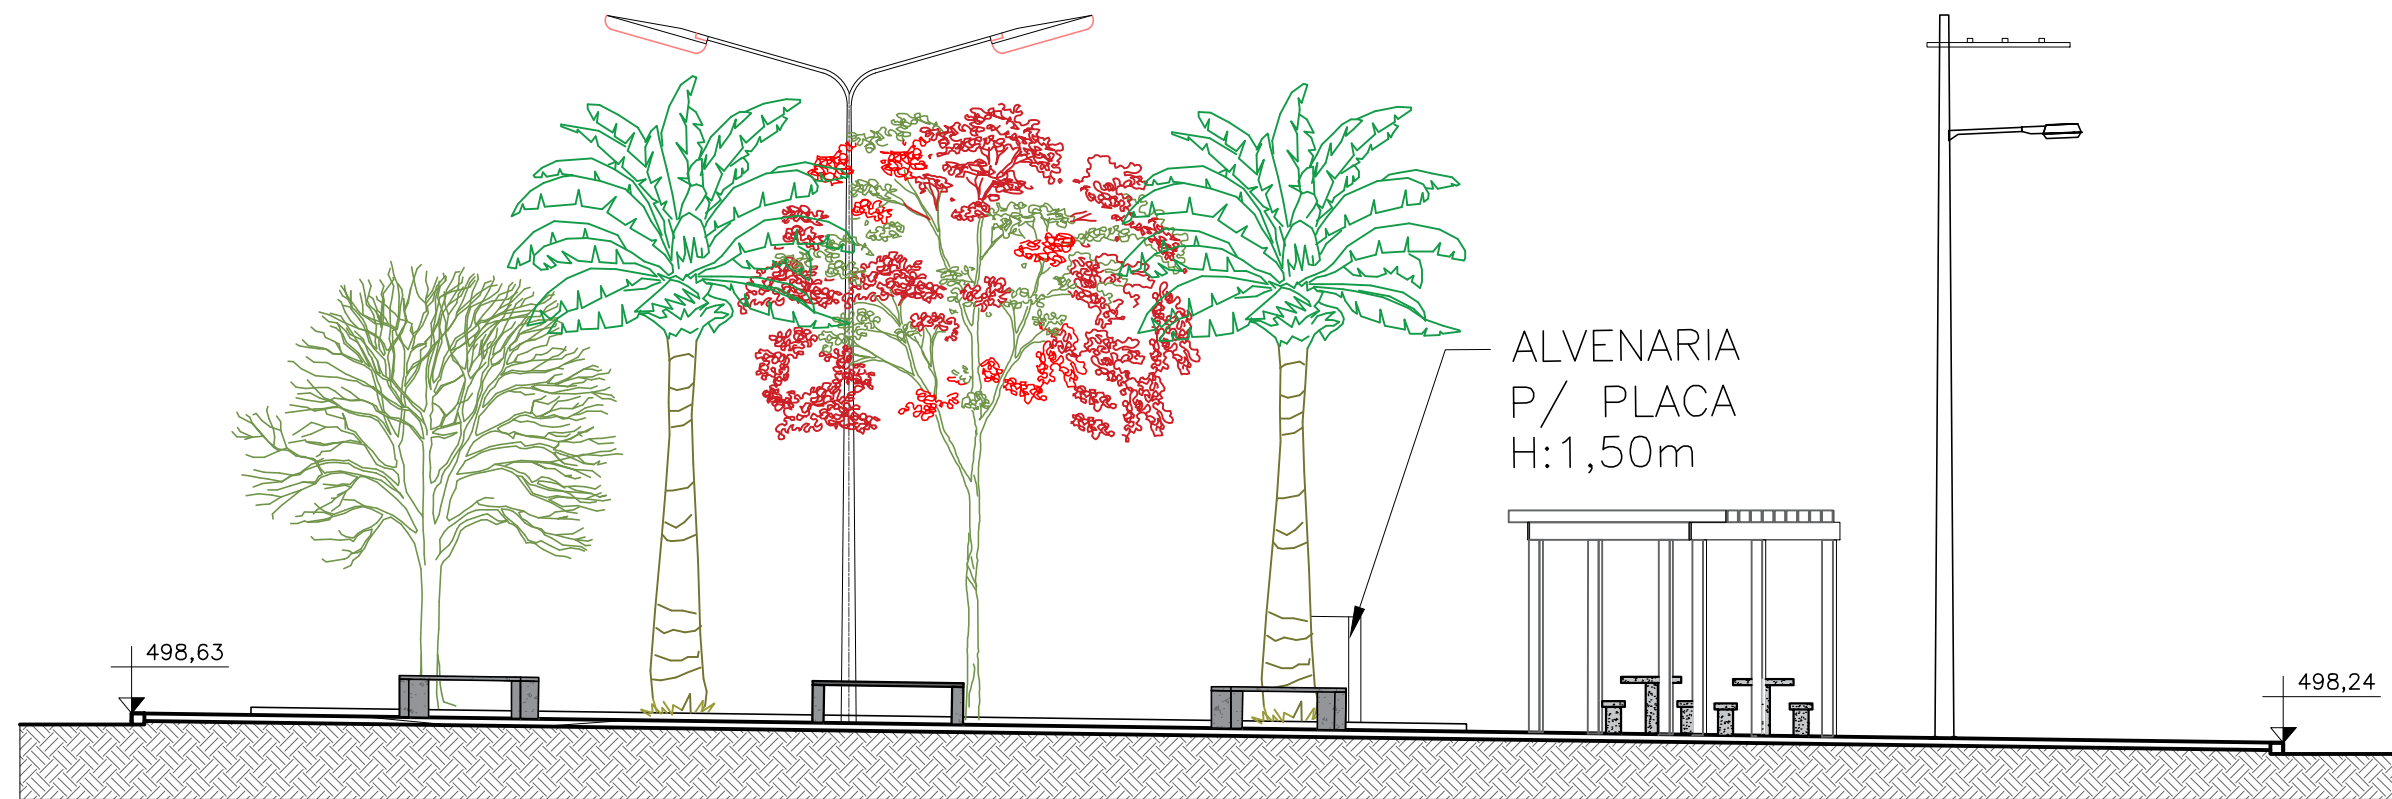


06 CORTE BB
ESCALA 1:100




09 PLANTA BANCO EM CONCRETO
ESCALA 1:50




10 VISTA FRONTAL BANCO EM CONCRETO
ESCALA 1:50

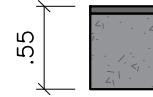


11 VISTA LATERAL BANCO EM CONCRETO
ESCALA 1:50

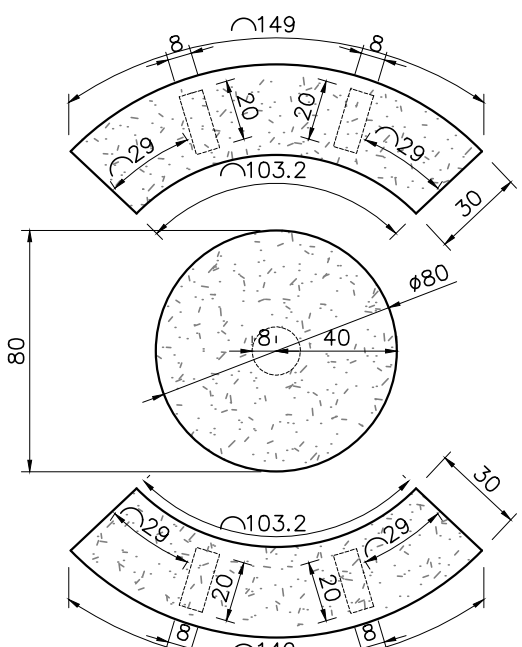


14 PLANTA BAIXA - MESA COM BANCOS
ESCALA 1:25

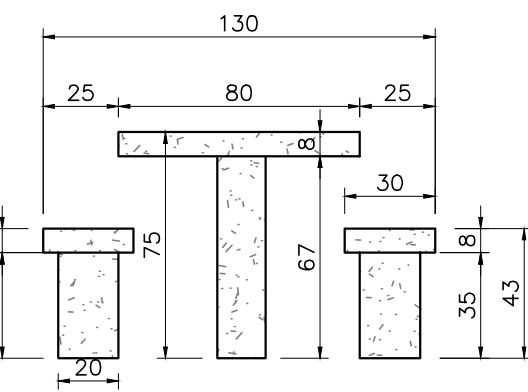


15 VISTA LATERAL MESA COM BANCOS
ESCALA 1:25

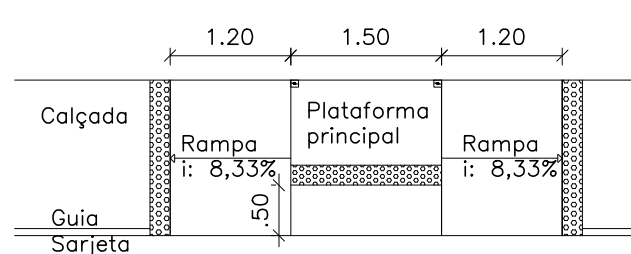


16 DETALHE RAMPAS
ESCALA 1:75

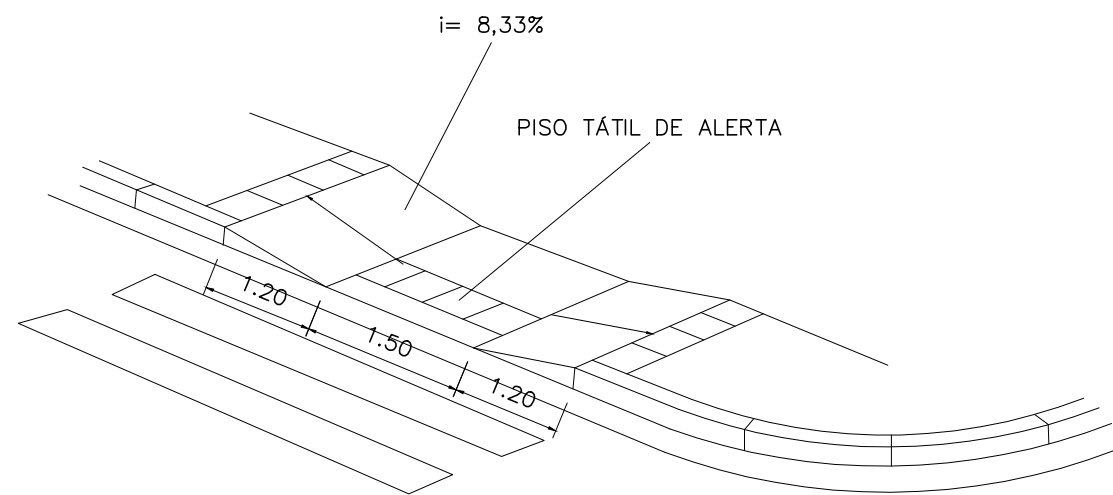


17 PERSPECTIVA RAMPA DE ACESSIBILIDADE
SEM ESCALA

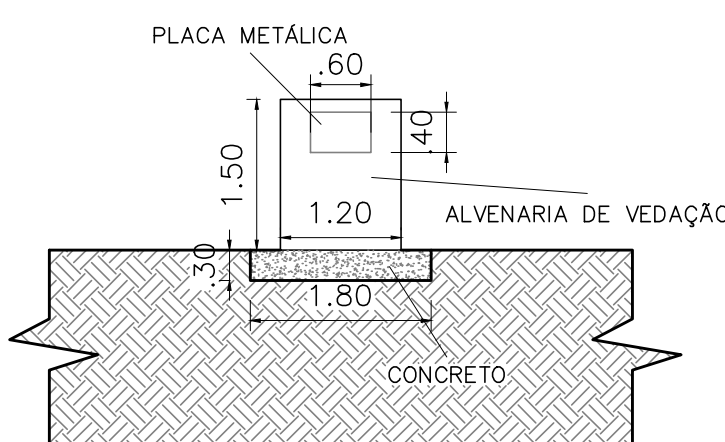


18 DETALHE DA PLACA DE INAUGURAÇÃO
ESCALA 1:75

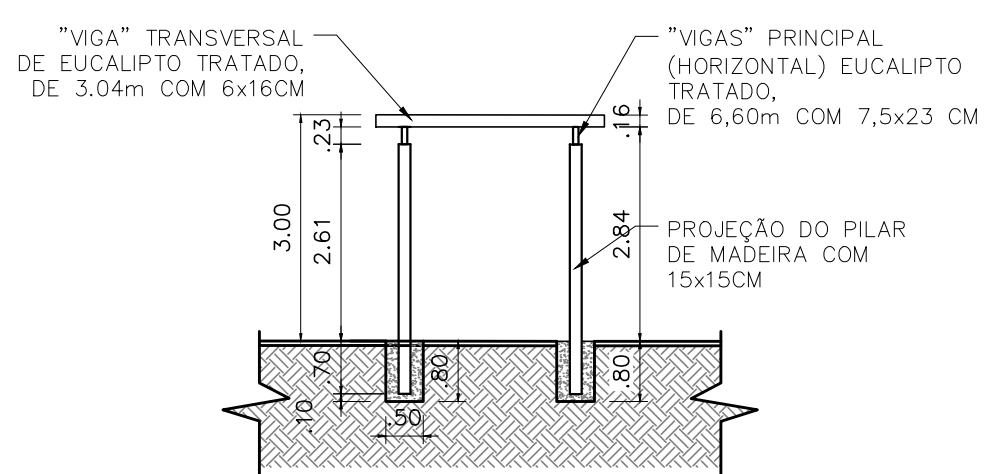


07 CORTE - PERGOLADO
ESCALA 1:100

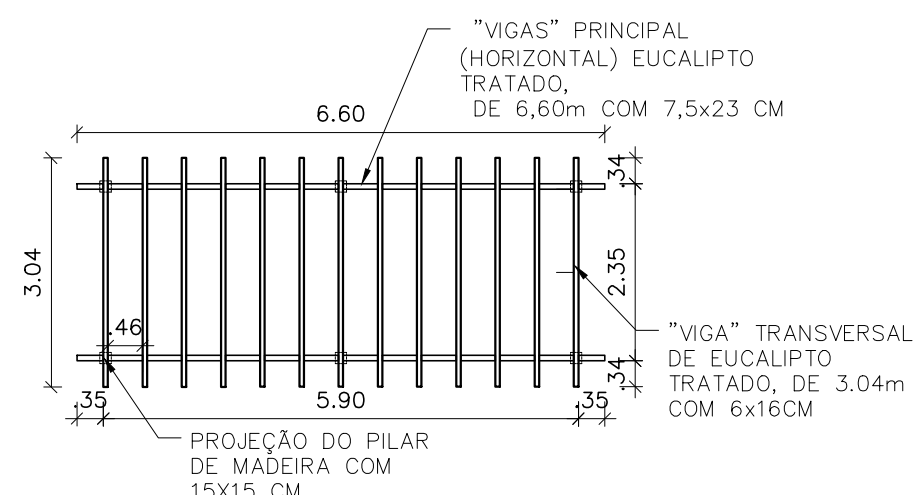

08 PLANTA BAIXA - PERGOLADO
ESCALA 1:100

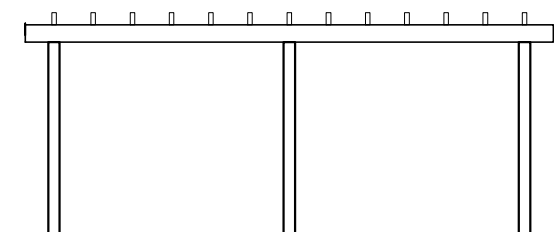

12 VISTA FRONTAL - PERGOLADO
ESCALA 1:100

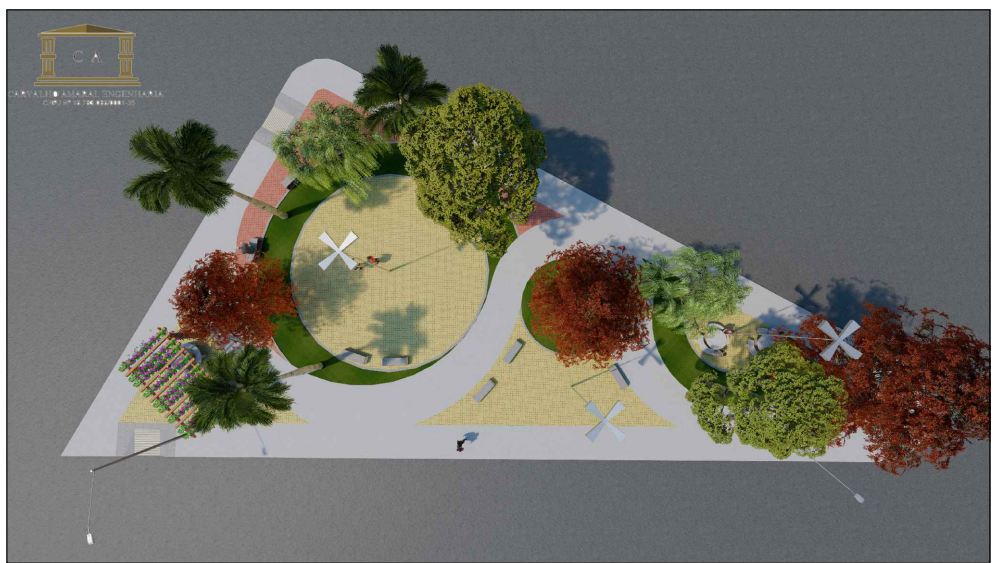

13 IMAGENS 3D
SEM ESCALA

CONTRATADA:		CONTRATANTE:	
 CARVALHO AMARAL ENGENHARIA & PROJETOS CNPJ Nº: 16.783.066/0001-35 AVENIDA MESTRA FRINHA, Nº 726 - 1º ANDAR, CIDADE SANTA MARIA MONTES CLAROS/MG - CEP: 36401-074		 PREFEITURA PIRAPORA ACADE RECONSTRUÇÃO 2021 - 2024 CNPJ Nº: 23.539.463/0001-21 RUA ANTÔNIO NASCIMENTO, Nº 274 - CENTRO PIRAPORA/MG - CEP: 39270-000	
RESPONSÁVEL TÉCNICO:		RESPONSÁVEL LEGAL:	
LWAN MATHEUS COSTA SOUZA CREA/CAU: 255.542/D - MG		PREFEITO(A) MUNICIPAL DE PIRAPORA	
CONSTRUÇÃO PRAÇA NA AV. TOMAS LOPES MARTINS			
DESCRIÇÃO: CORTES AA E BB, DETALHES PERGOLADO, DETALHES BANCO DE CONCRETO, DETALHE MESA, DETALHE RAMPA ACESSIBILIDADE E IMAGENS 3D		ÁREA CONSTRUÍDA: 786,21 M² TIPO DE EDIFICAÇÃO: PRAÇA	
ENDEREÇO DA OBRA: AV. TOMAS LOPES MARTINS		DATA INICIAL: 18 DE MAIO DE 2022	
MUNICÍPIO/COMUNIDADE: PIRAPORA/MG		DATA DA REV.: 03 DE MAIO DE 2023	
REFERÊNCIA DO PROJETO: 2106	ESCALA: INDICADAS	Nº REVISÃO: 02	02/02