


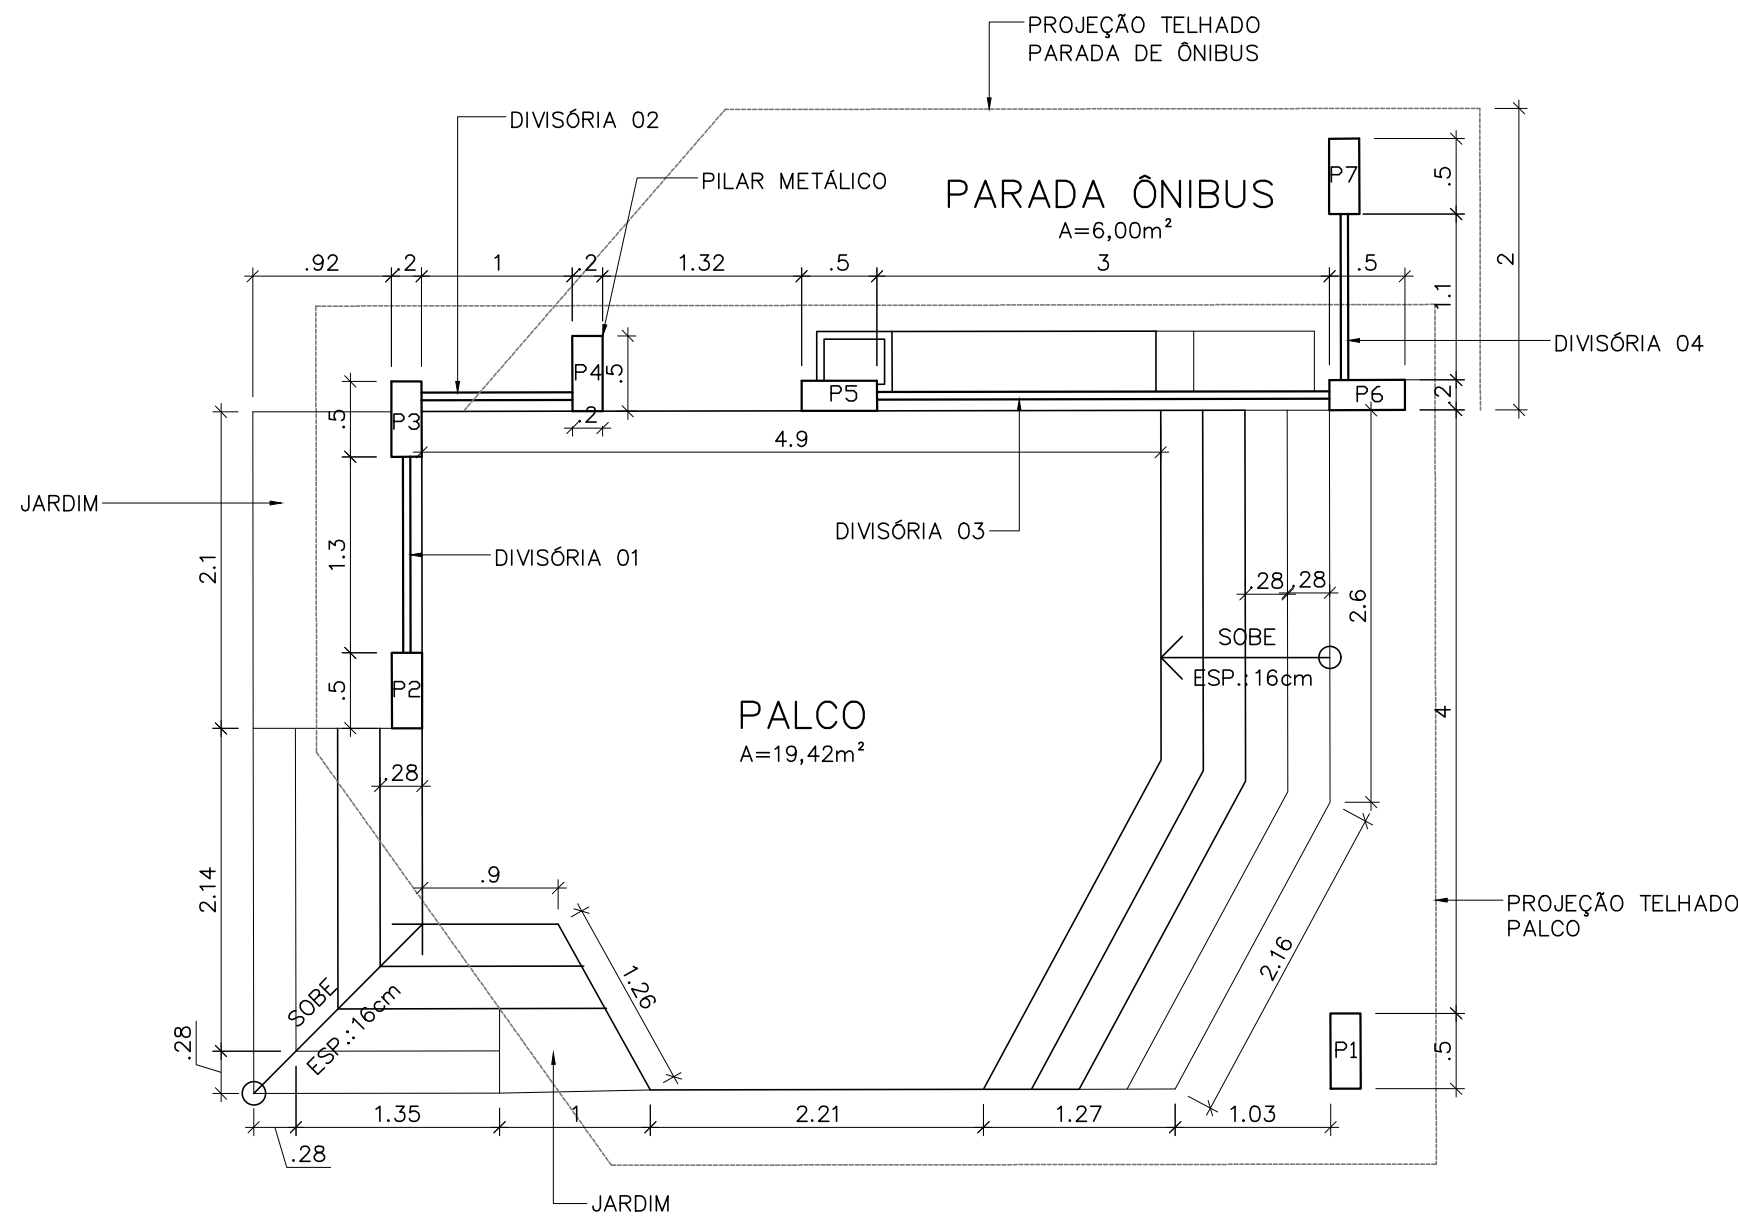

05 DETALHE 01 - PLANTA BAIXA PALCO
ESCALA 1:50




06 VISTA FRONTAL PALCO
ESCALA 1:50




07 VISTA POSTERIOR PALCO/PARADA
ESCALA 1:50

QUADRO DE ESPECIFICAÇÕES DO PALCO		
HACHURA	MATERIAL	DIMENSÕES/ QUANTIDADE
	TELHA METÁLICA - TIPO SANDUÍCHE	57,99m²
	DIVISÓRIA 01	4,16m²
	DIVISÓRIA 02	3,20m²
	DIVISÓRIA 03	9,60m²
	DIVISÓRIA 04	3,52m²


PILARES METÁLICOS		
REFERÊNCIA	DIMENSÕES	ALTURA
P1	0,5X0,2m	4,44m
P2	0,5X0,2m	4,77m
P3	0,5X0,2m	4,79m
P4	0,5X0,2m	4,73m
P5	0,5X0,2m	4,64m
P6	0,5X0,2m	4,46m
P7	0,5X0,2m	3,14m

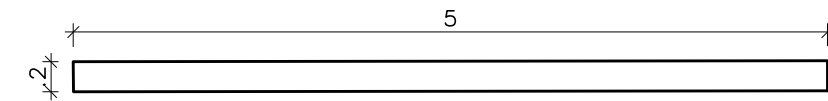


09 DETALHE 02 - PLANTA BAIXA PORTAL
ESCALA 1:50

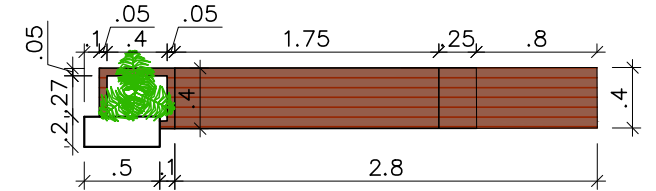


11 DETALHE 03 - PLANTA BAIXA BANCO PARADA ÔNIBUS
ESCALA 1:50

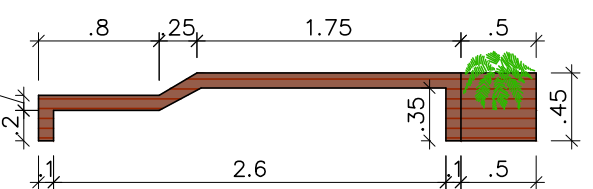

12 VISTA FRONTAL BANCO PARADA ÔNIBUS
ESCALA 1:50

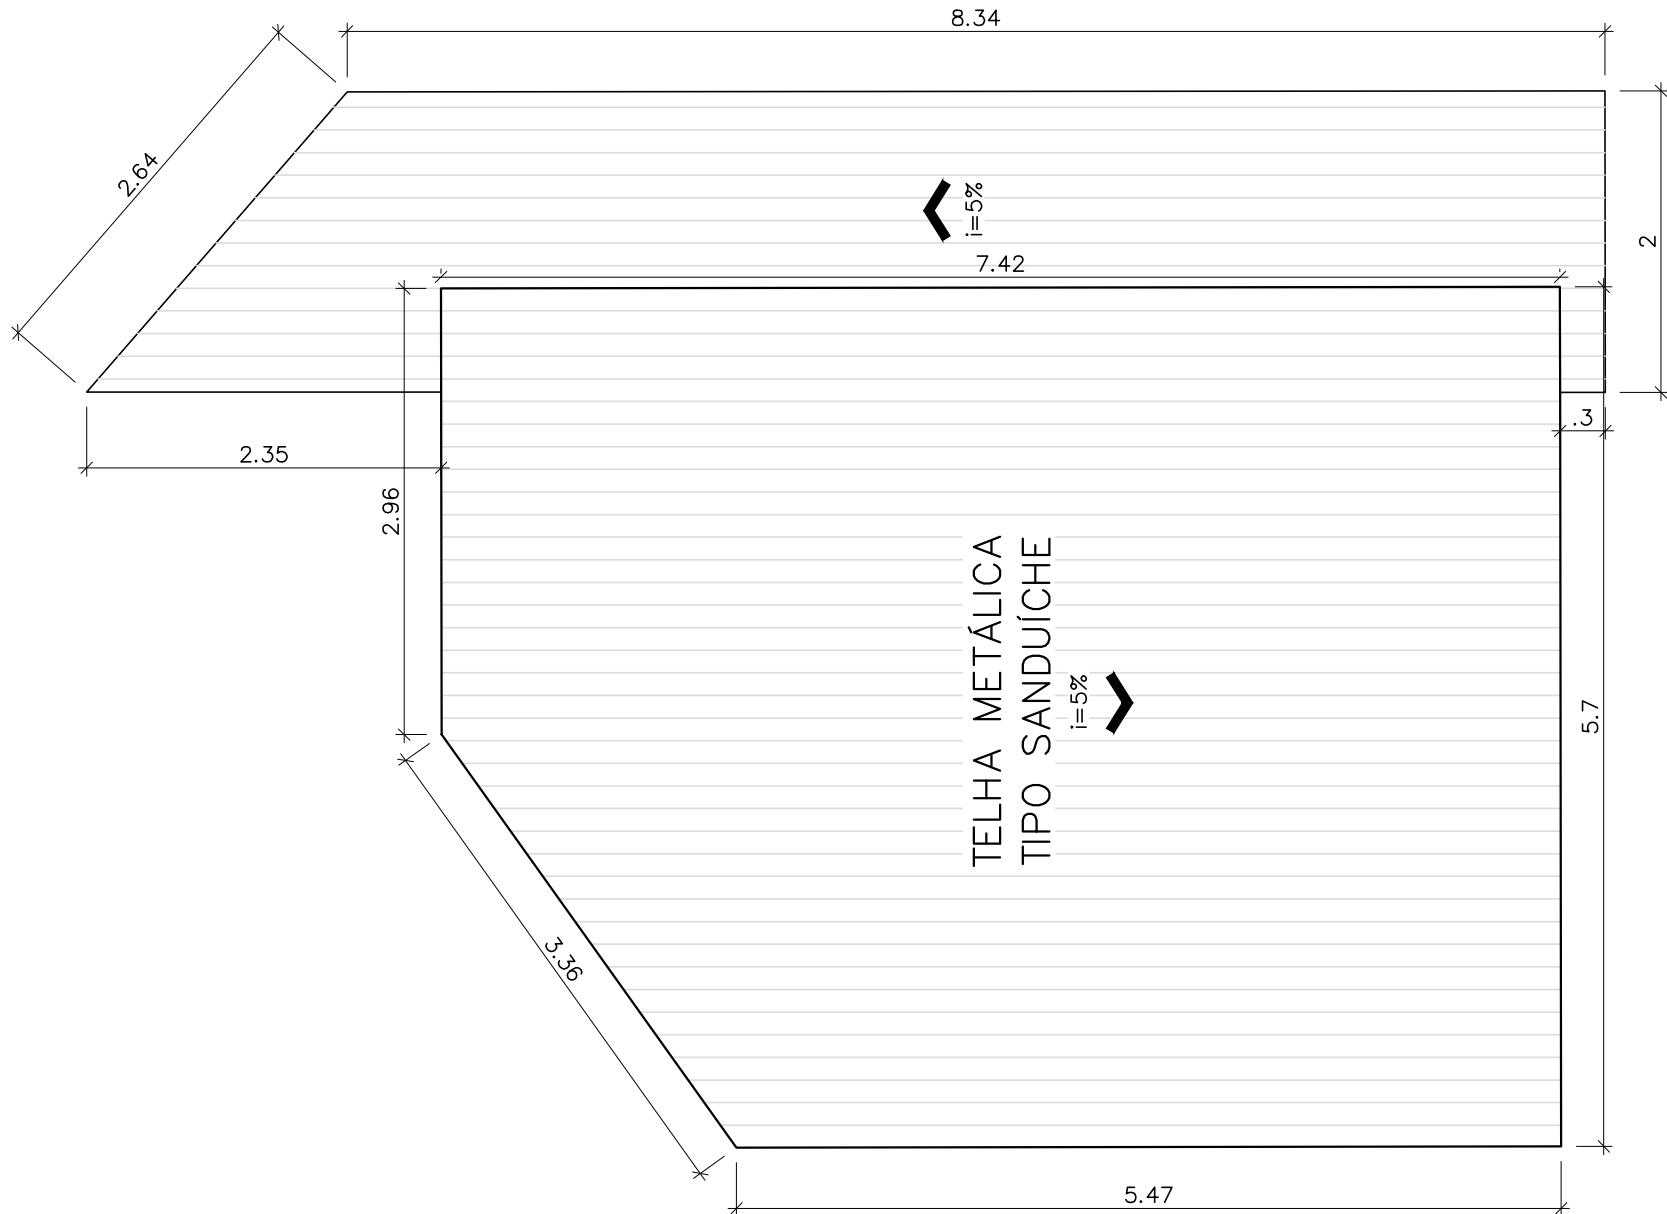

08 COBERTURA PALCO
ESCALA 1:50

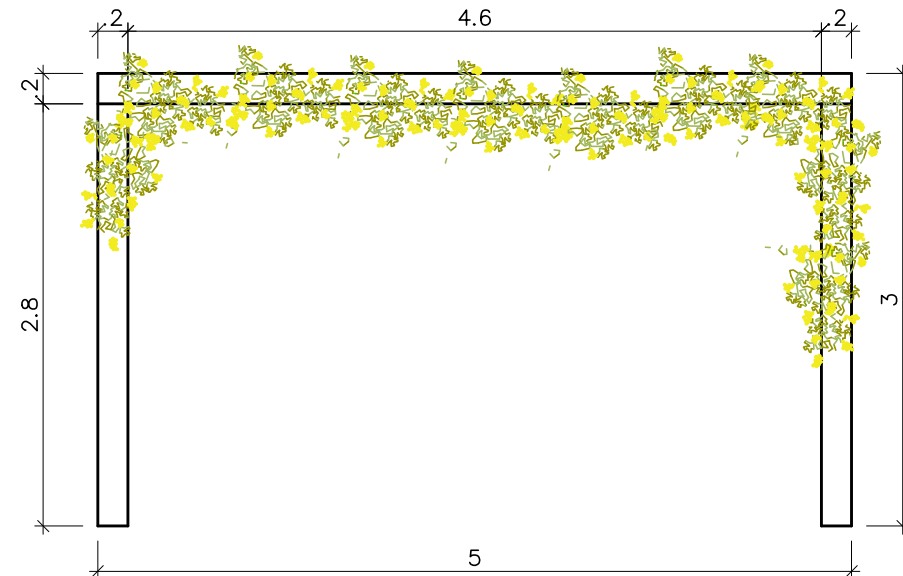

10 VISTA FRONTAL PORTAL
ESCALA 1:50

CONTRATADA:		CONTRATANTE:	
 CARVALHO AMARAL ENGENHARIA & PROJETOS CNPJ Nº: 16.783.066/0001-35 AVENIDA MESTRA FININHA, Nº 726 - 1º ANDAR, CIDADE SANTA MARIA MONTES CLAROS/MG - CEP: 36401-074		 PREFEITURA PIRAPORA ACADE RECONSTRUÇÃO 2021 - 2024 CNPJ Nº: 23.539.463/0001-21 RUA ANTÔNIO NASCIMENTO, Nº 274 - CENTRO PIRAPORA/MG - CEP: 39270-000	
RESPONSÁVEL TÉCNICO:		RESPONSÁVEL LEGAL:	
_____ LWAN MATHEUS COSTA SOUZA CREA/CAU: 255.542/D - MG		_____ PREFEITO(A) MUNICIPAL DE PIRAPORA	
CONSTRUÇÃO PRAÇA NO BAIRRO RESIDENCIAL S. FRANCISCO			
DESCRIÇÃO: DETALHES, VISTAS E COBERTURA DO PALCO, DETALHES E VISTAS DO PORTAL E BANCO		ÁREA CONSTRUÍDA: TIPO DE EDIFICAÇÃO: PRAÇA	
ENDEREÇO DA OBRA: BAIRRO RESIDENCIAL SÃO FRANCISCO		DATA INICIAL: 17 DE NOV. DE 2021	
MUNICÍPIO/COMUNIDADE: PIRAPORA/MG		DATA DA REV.: 04 DE MAIO DE 2023	
REFERÊNCIA DO PROJETO: 1778	ESCALA: INDICADAS	Nº REVISÃO: 02	03/04