



01 PLANTA BAIXA DAS VIAS - NOVA PIRAPORA  
ESCALA: 1:1000

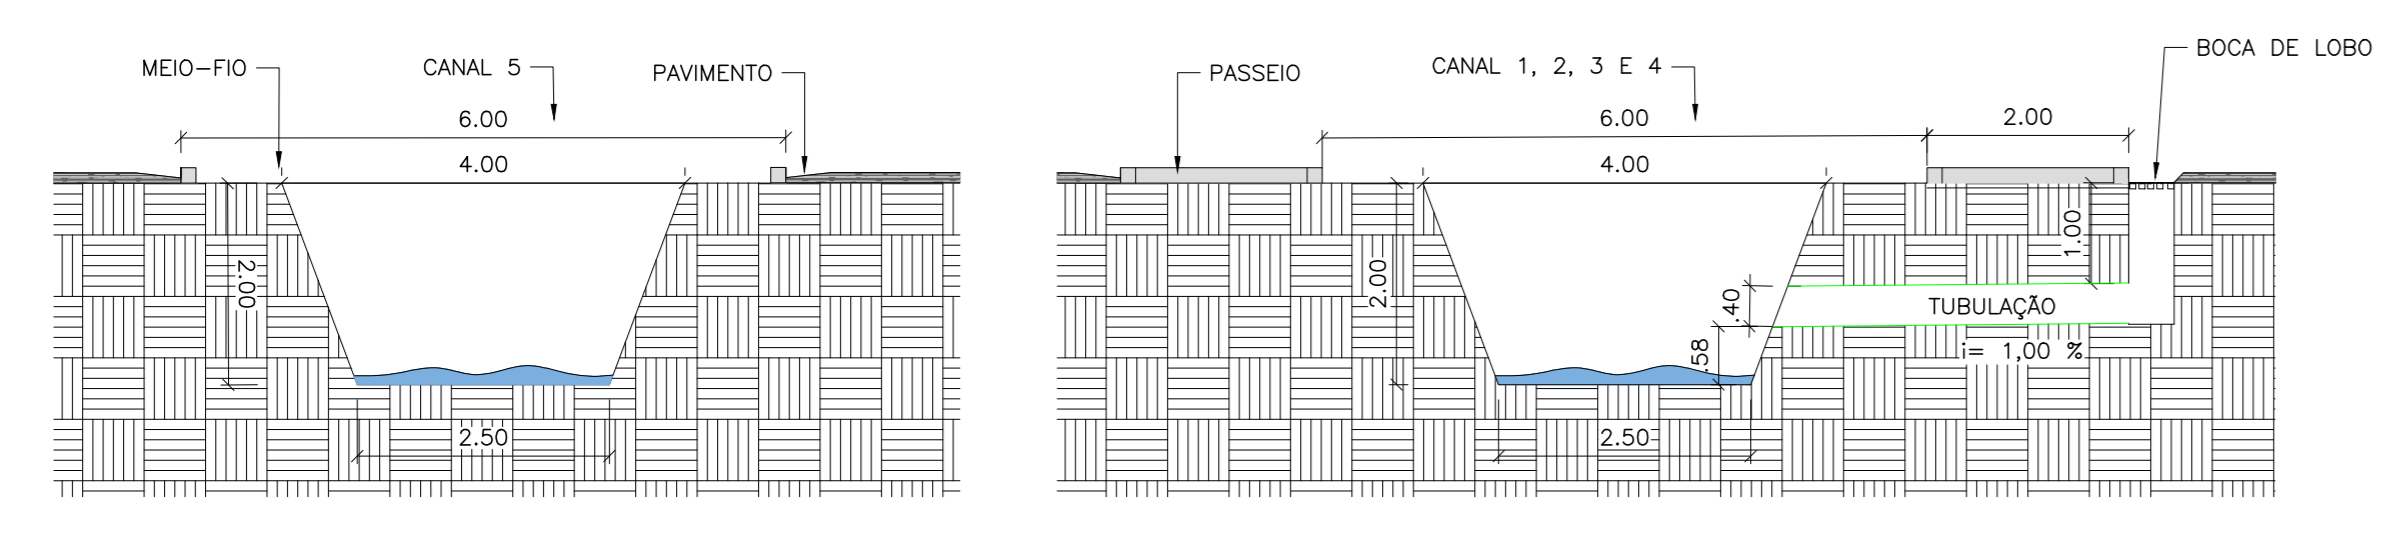


02 DETALHE EXECUTIVO DA DRENAGEM  
ESCALA: 1:75

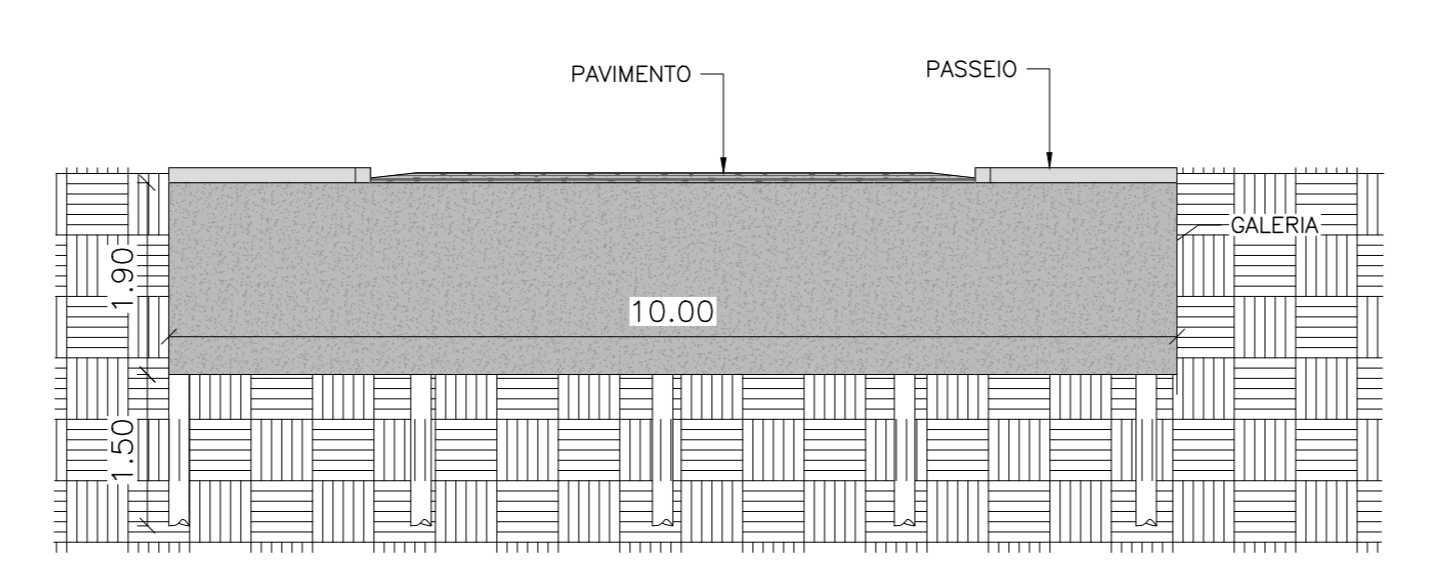

03 DETALHE EXECUTIVO DA GALERIA  
ESCALA: 1:75

- NOTAS**
- Todas as dimensões estão em metros.
  - Todas as bocas de lobo que tiverem localizadas na frente do passeio terá a tubulação de concreto armado com Ø400mm e extensão de 2,5 metros, salvo onde especificado, fazendo assim, o lançamento pluvial no canal a sua jusante.

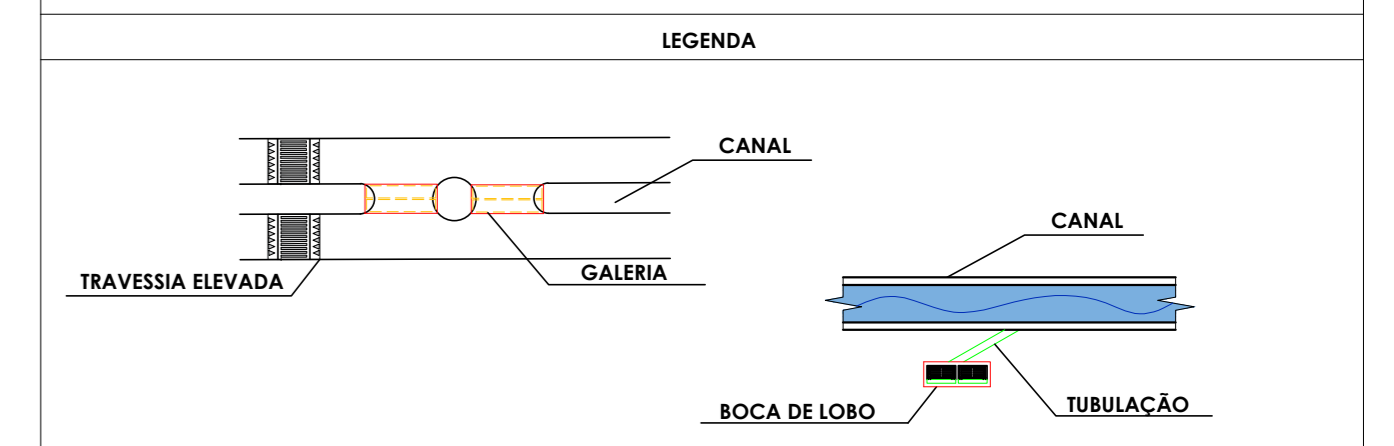

<b>CONTRATADA:</b>  CARVALHO AMARAL CNPJ Nº: 16.783.040/0001-35 AVENIDA MENDES TRINHA, Nº 258 - FUNDAR CENTRO MONTES CLAROS/MG - CEP: 38401-014	<b>CONTRATANTE:</b>  PIRAPORA 2011 - 2024 RUA ANDRÉO MACHADO Nº 274 - CENTRO PIRAPORA/MG - CEP: 38251-000
<b>RESPONSÁVEL TÉCNICO:</b> IWAN MATHEUS COSTA SOUSA CREA/CAU: 255.842/D	<b>RESPONSÁVEL LEGAL:</b> PREFEITO(A) MUNICIPAL DE PIRAPORA/MG

<b>PAVIMENTAÇÃO EM CBUQ EM VIAS PÚBLICAS DO MUNICÍPIO</b>	
<b>DESCRIÇÃO:</b> PLANTA BAIXA, DETALHES DOS CANAIS <b>ENDEREÇO DA OBRA:</b> DIVERSAS RUAS EM NOVA PIRAPORA <b>MUNICÍPIO/COMUNIDADE:</b> PIRAPORA/MG <b>REFERÊNCIA DO PROJETO:</b> 2374	<b>ÁREA DA CONTRIBUIÇÃO:</b> <b>TIPO DE EDIFICAÇÃO:</b> - <b>DATA INICIAL:</b> 14 DE FEVEREIRO DE 2023 <b>DATA DA REV.:</b> 22 DE SETEMBRO DE 2023 <b>Nº REVISÃO:</b> 02

DRENAGEM URBANA