



02 PLANTA BAIXA DAS VIAS - NOVA PIRAPORA  
ESCALA: 1:1000

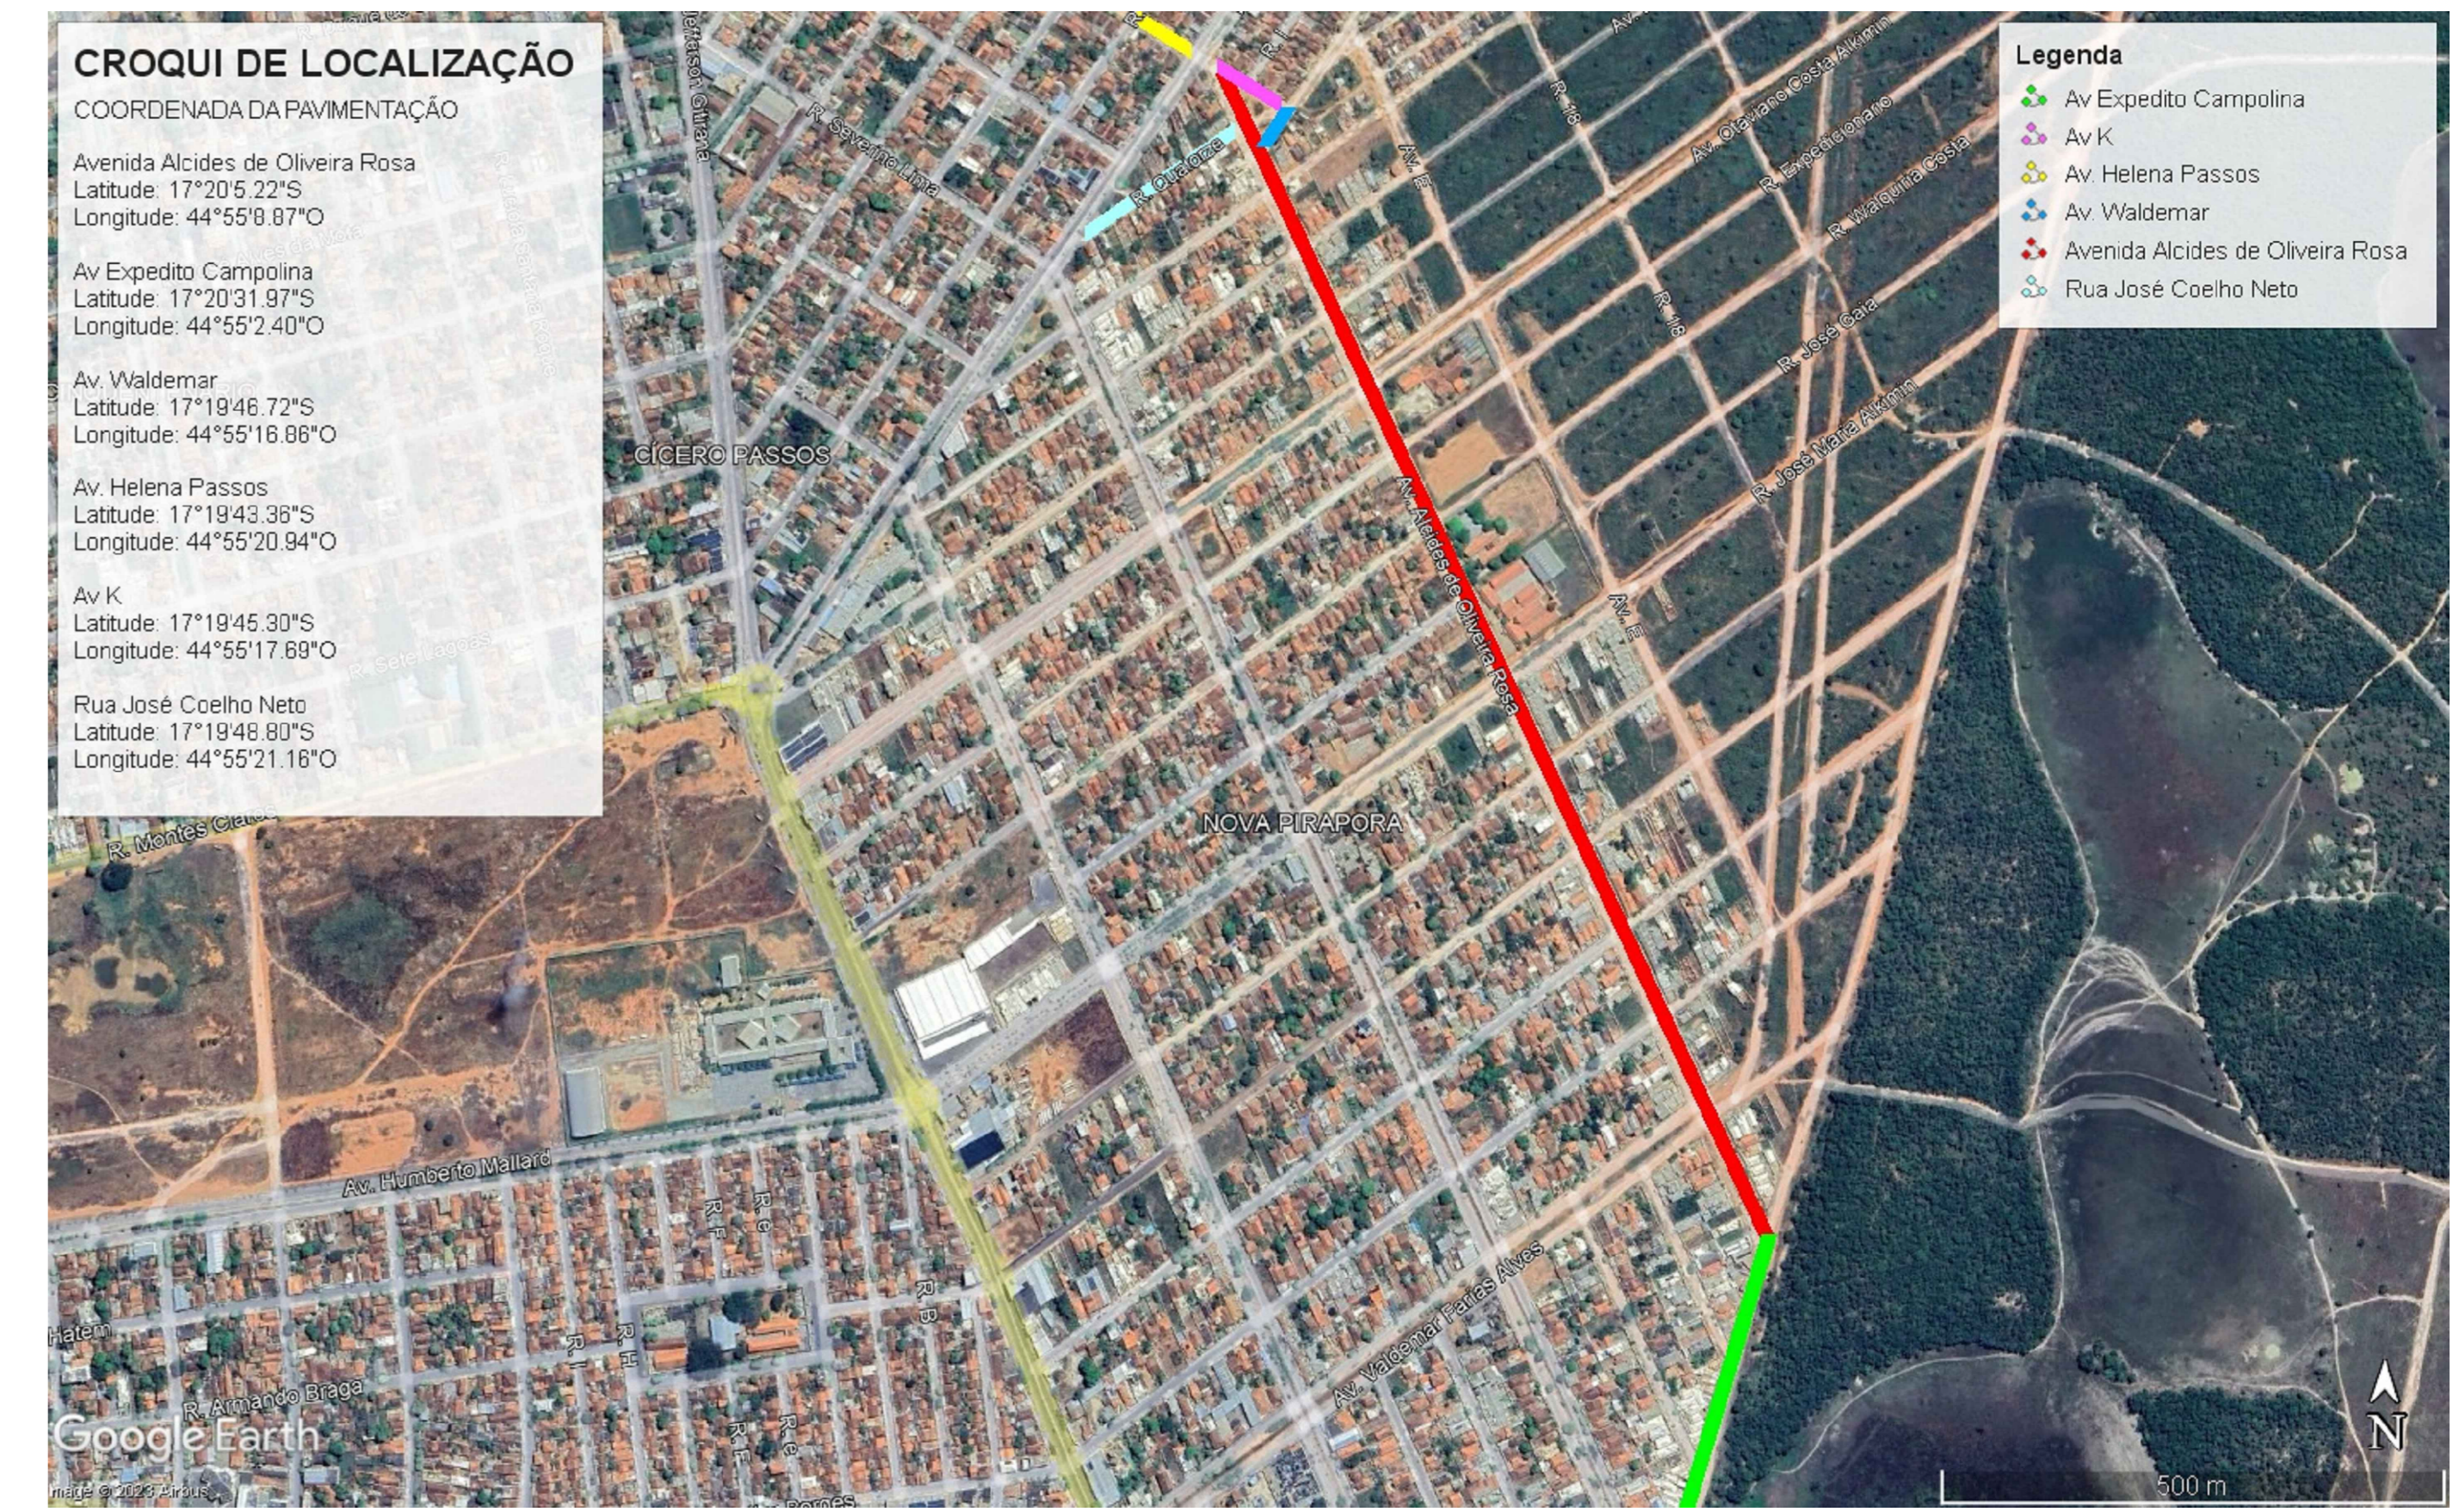

01 CROQUI DE LOCALIZAÇÃO - AV. ALCIDES DE OLIVEIRA ROSA E AV. EXPEDITO CAMPOLINA  
S/E

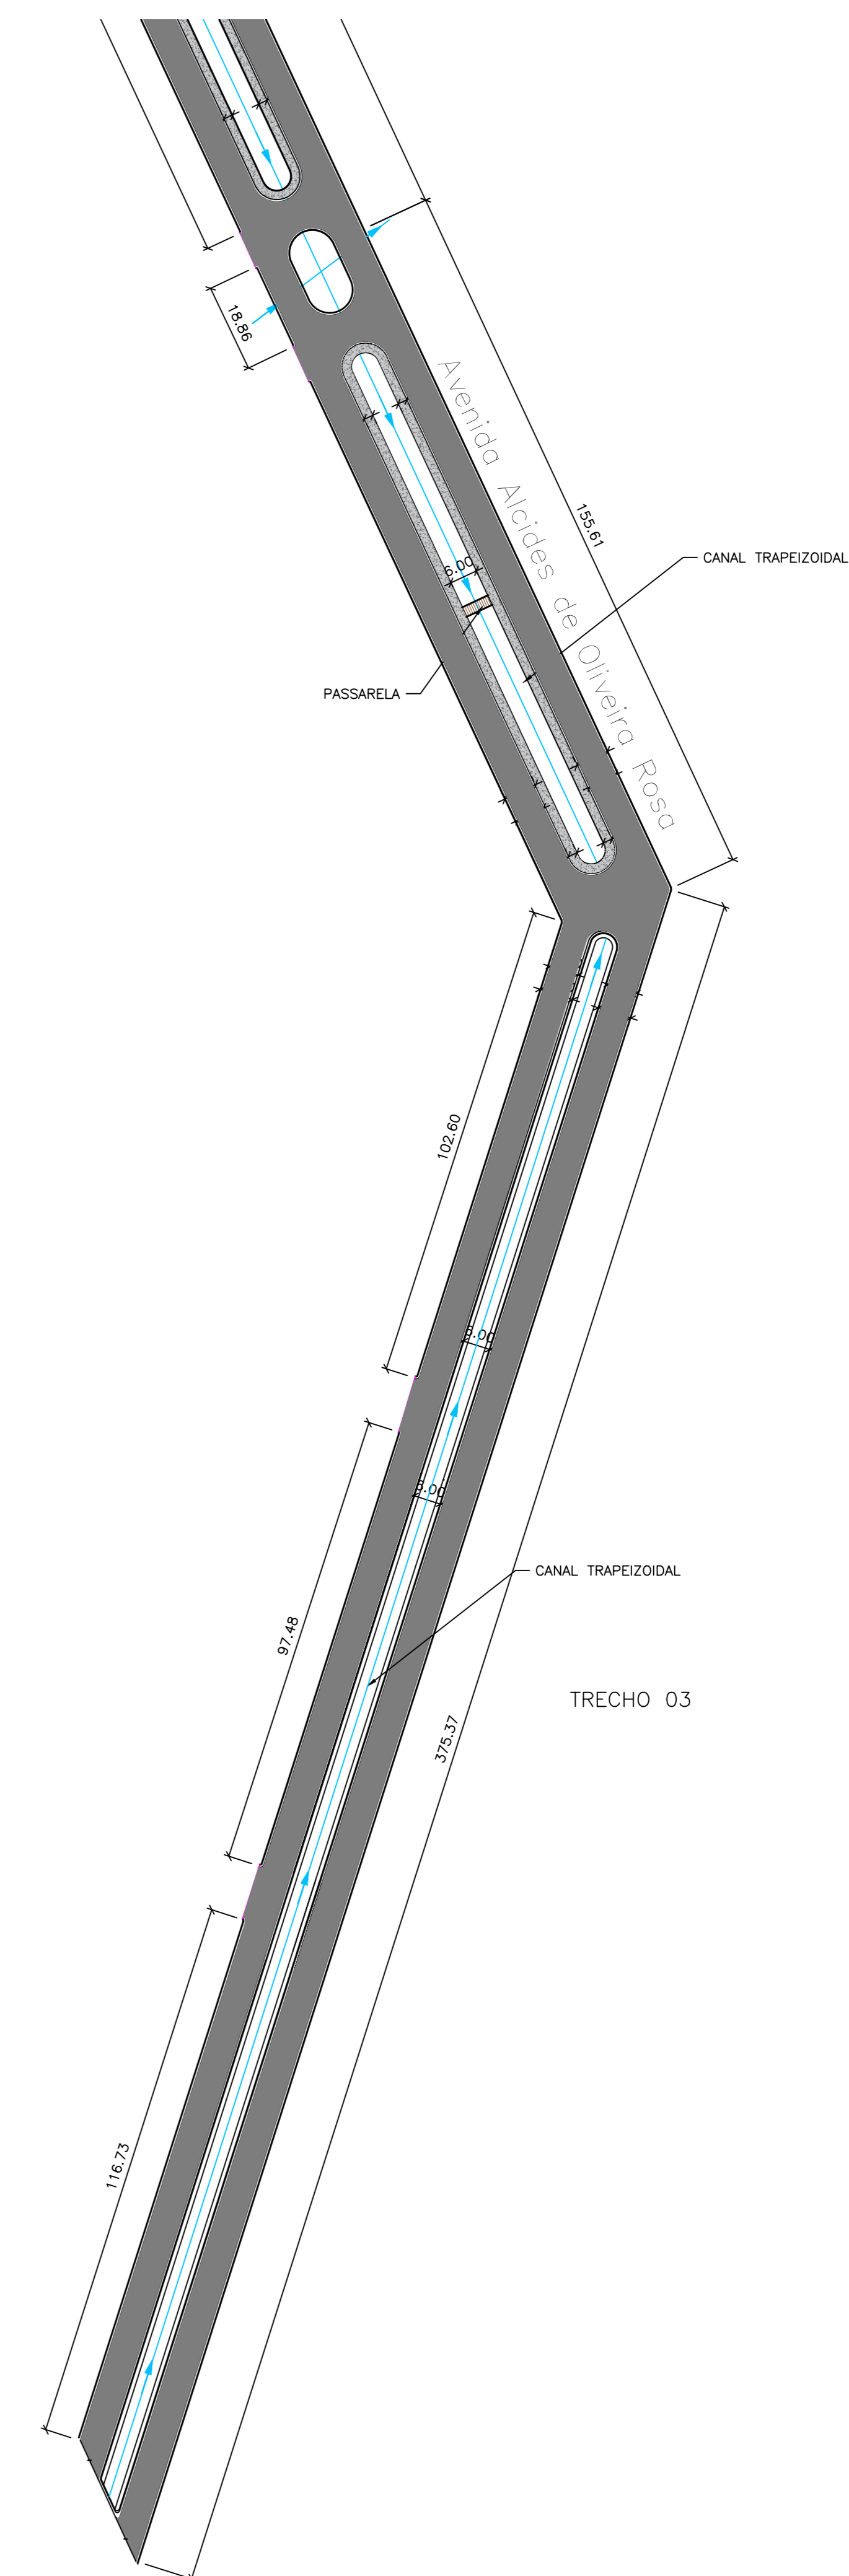

NOTAS  
1- TODAS AS DIMENSÕES ESTÃO EM METROS

LEGENDA

	CORDEÃO DE TRAVAMENTO		SEMÁFORO
	PASSEIO EM CONCRETO		PAVIMENTAÇÃO EM CBUQ
	EIXO DA PISTA		
	GALERIA		
	TRAVESSIA ELEVADA		

<p>CONTRATADA:</p> <p><b>CARVALHO AMARAL</b> ENGENHARIA E ARQUITETURA</p> <p>CNPJ Nº: 14.303.080/00-35 AVENIDA MESTRE FERREIRA, Nº 254, 1ª ANDAR, CENTRO ROD. CEL. MARCONI - CEP: 38461-004</p>	<p>CONTRATANTE:</p> <p><b>MUNICÍPIO DE PIRAPORA</b> GOVERNADOR JOSÉ</p> <p>28.303-000/00-01 RUA ANDRÉO NASCIMENTO, Nº 274, CENTRO PIRAPORA/MS - CEP: 38720-000</p>
<p>RESPONSÁVEL TÉCNICO:</p> <p>LIWAN MATHIEUS COSTA SOUZA CREA/CAU: 255.542/D</p>	<p>RESPONSÁVEL LEGAL:</p> <p>PREFEITO(A) MUNICIPAL DE PIRAPORA/MS</p>
<p><b>PAVIMENTAÇÃO EM CBUQ DE VIAS PÚBLICAS DO MUNICÍPIO</b></p>	
<p>DISCIPLINA: PLANTA BAIXA COM SUAS DIMENSÕES E LAYOUT</p>	<p>ÁREA DA CONSTRUÇÃO:</p>
<p>ENDEREÇO DA OBRA: DIVERSAS RUAS DO MUNICÍPIO</p>	<p>TIPO DE EDIFICAÇÃO: -</p>
<p>MUNICÍPIO/COMUNIDADE: PIRAPORA/MS</p>	<p>DATA INICIAL: 20 DE ABRIL DE 2023</p>
<p>REFERÊNCIA DO PROJETO: 2374</p>	<p>DATA DA REV.: 22 DE SETEMBRO DE 2023</p>
<p>ESCALA: INDICADAS</p>	<p>Nº REVISÃO: 02</p>
	<p><b>01/04</b></p>

GEOMÉTRICO