




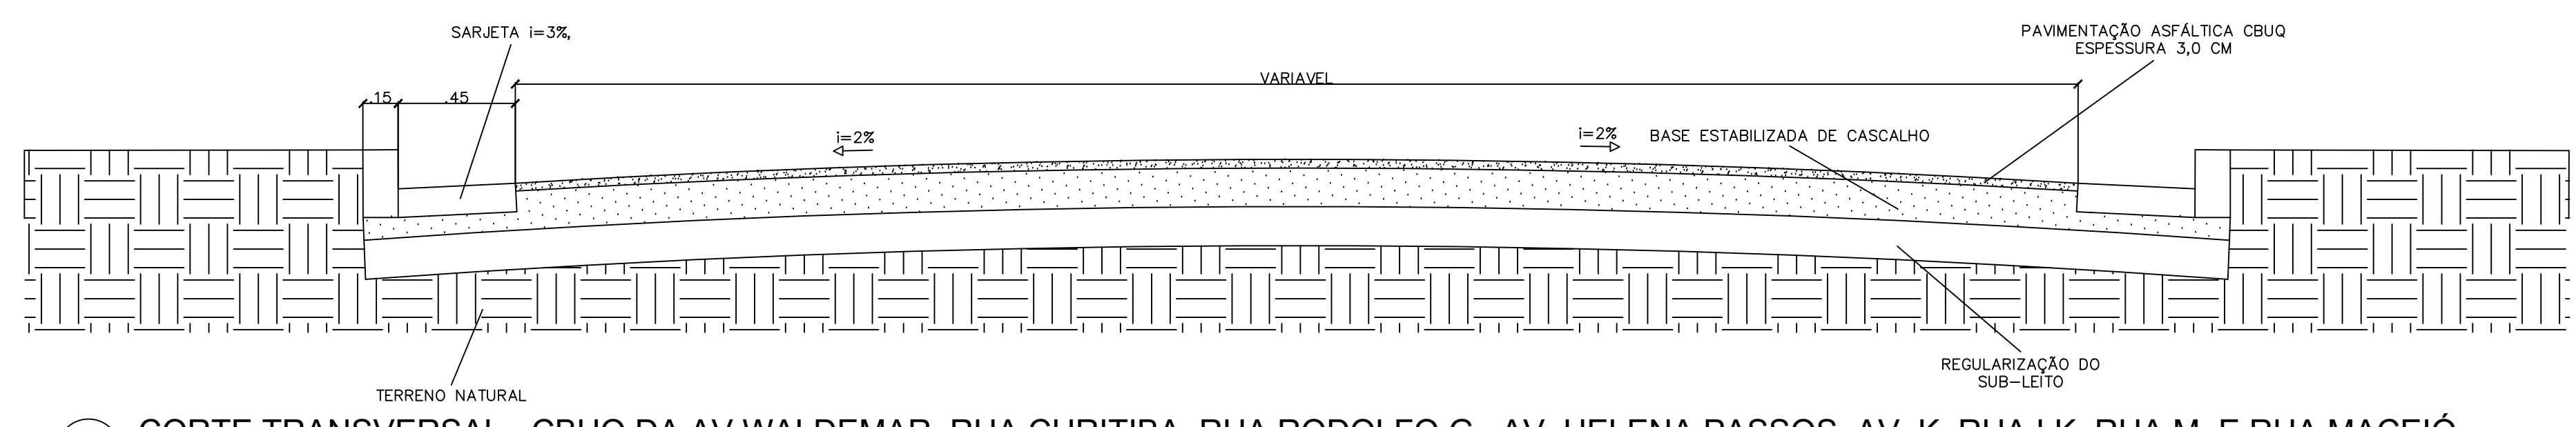


13 CROQUI DE LOCALIZAÇÃO - RUA CURITIBA
5/7

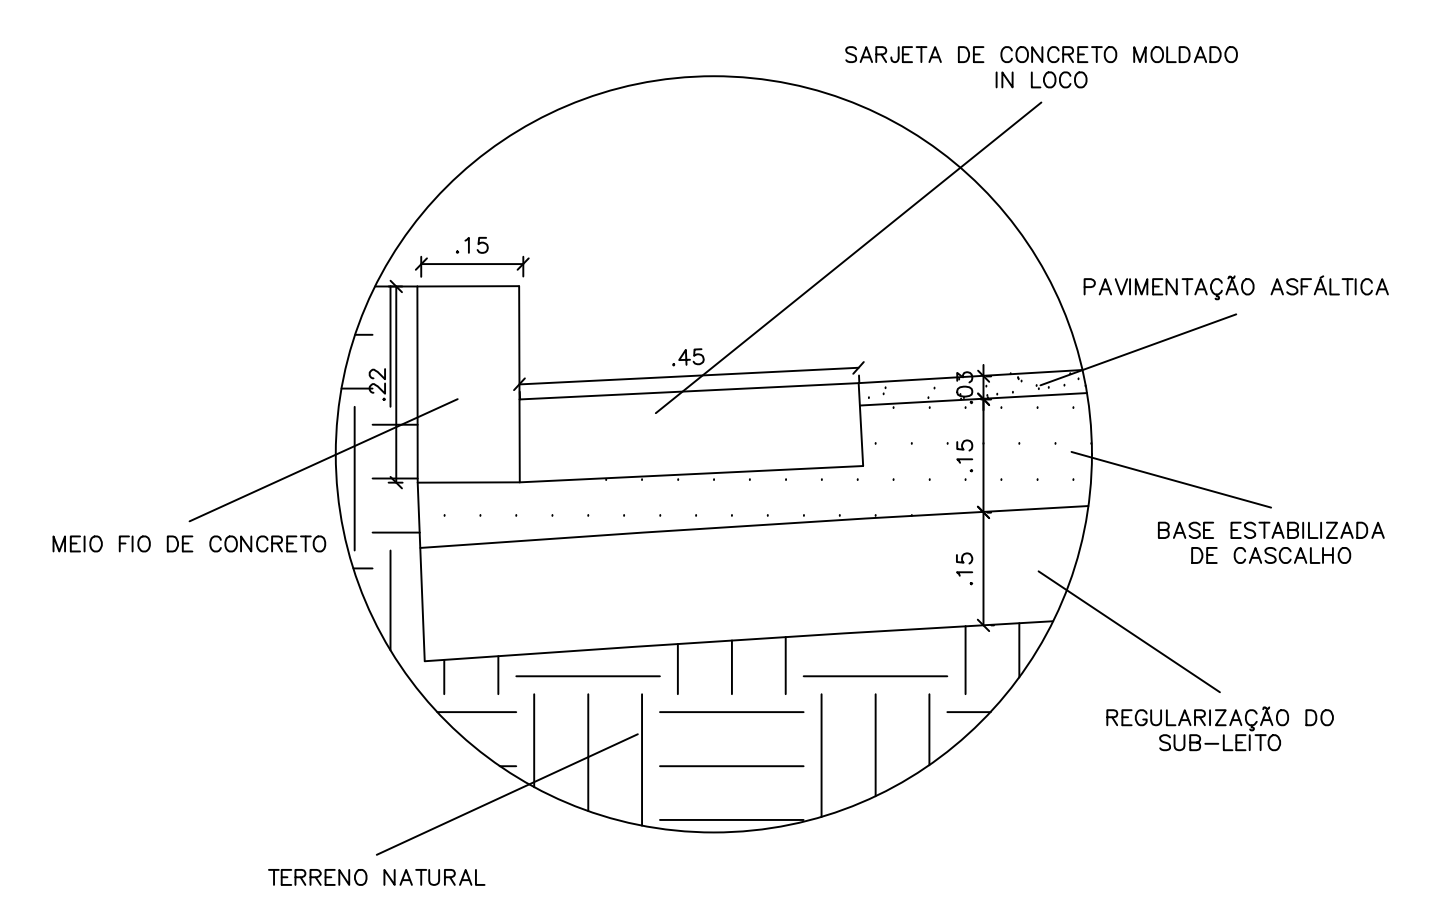

14 CORTE TRANSVERSAL - CBUQ DA AV WALDEMAR, RUA CURITIBA, RUA RODOLFO G., AV. HELENA PASSOS, AV. K, RUA LK, RUA M, E RUA MACEIÓ
ESCALA 1:20

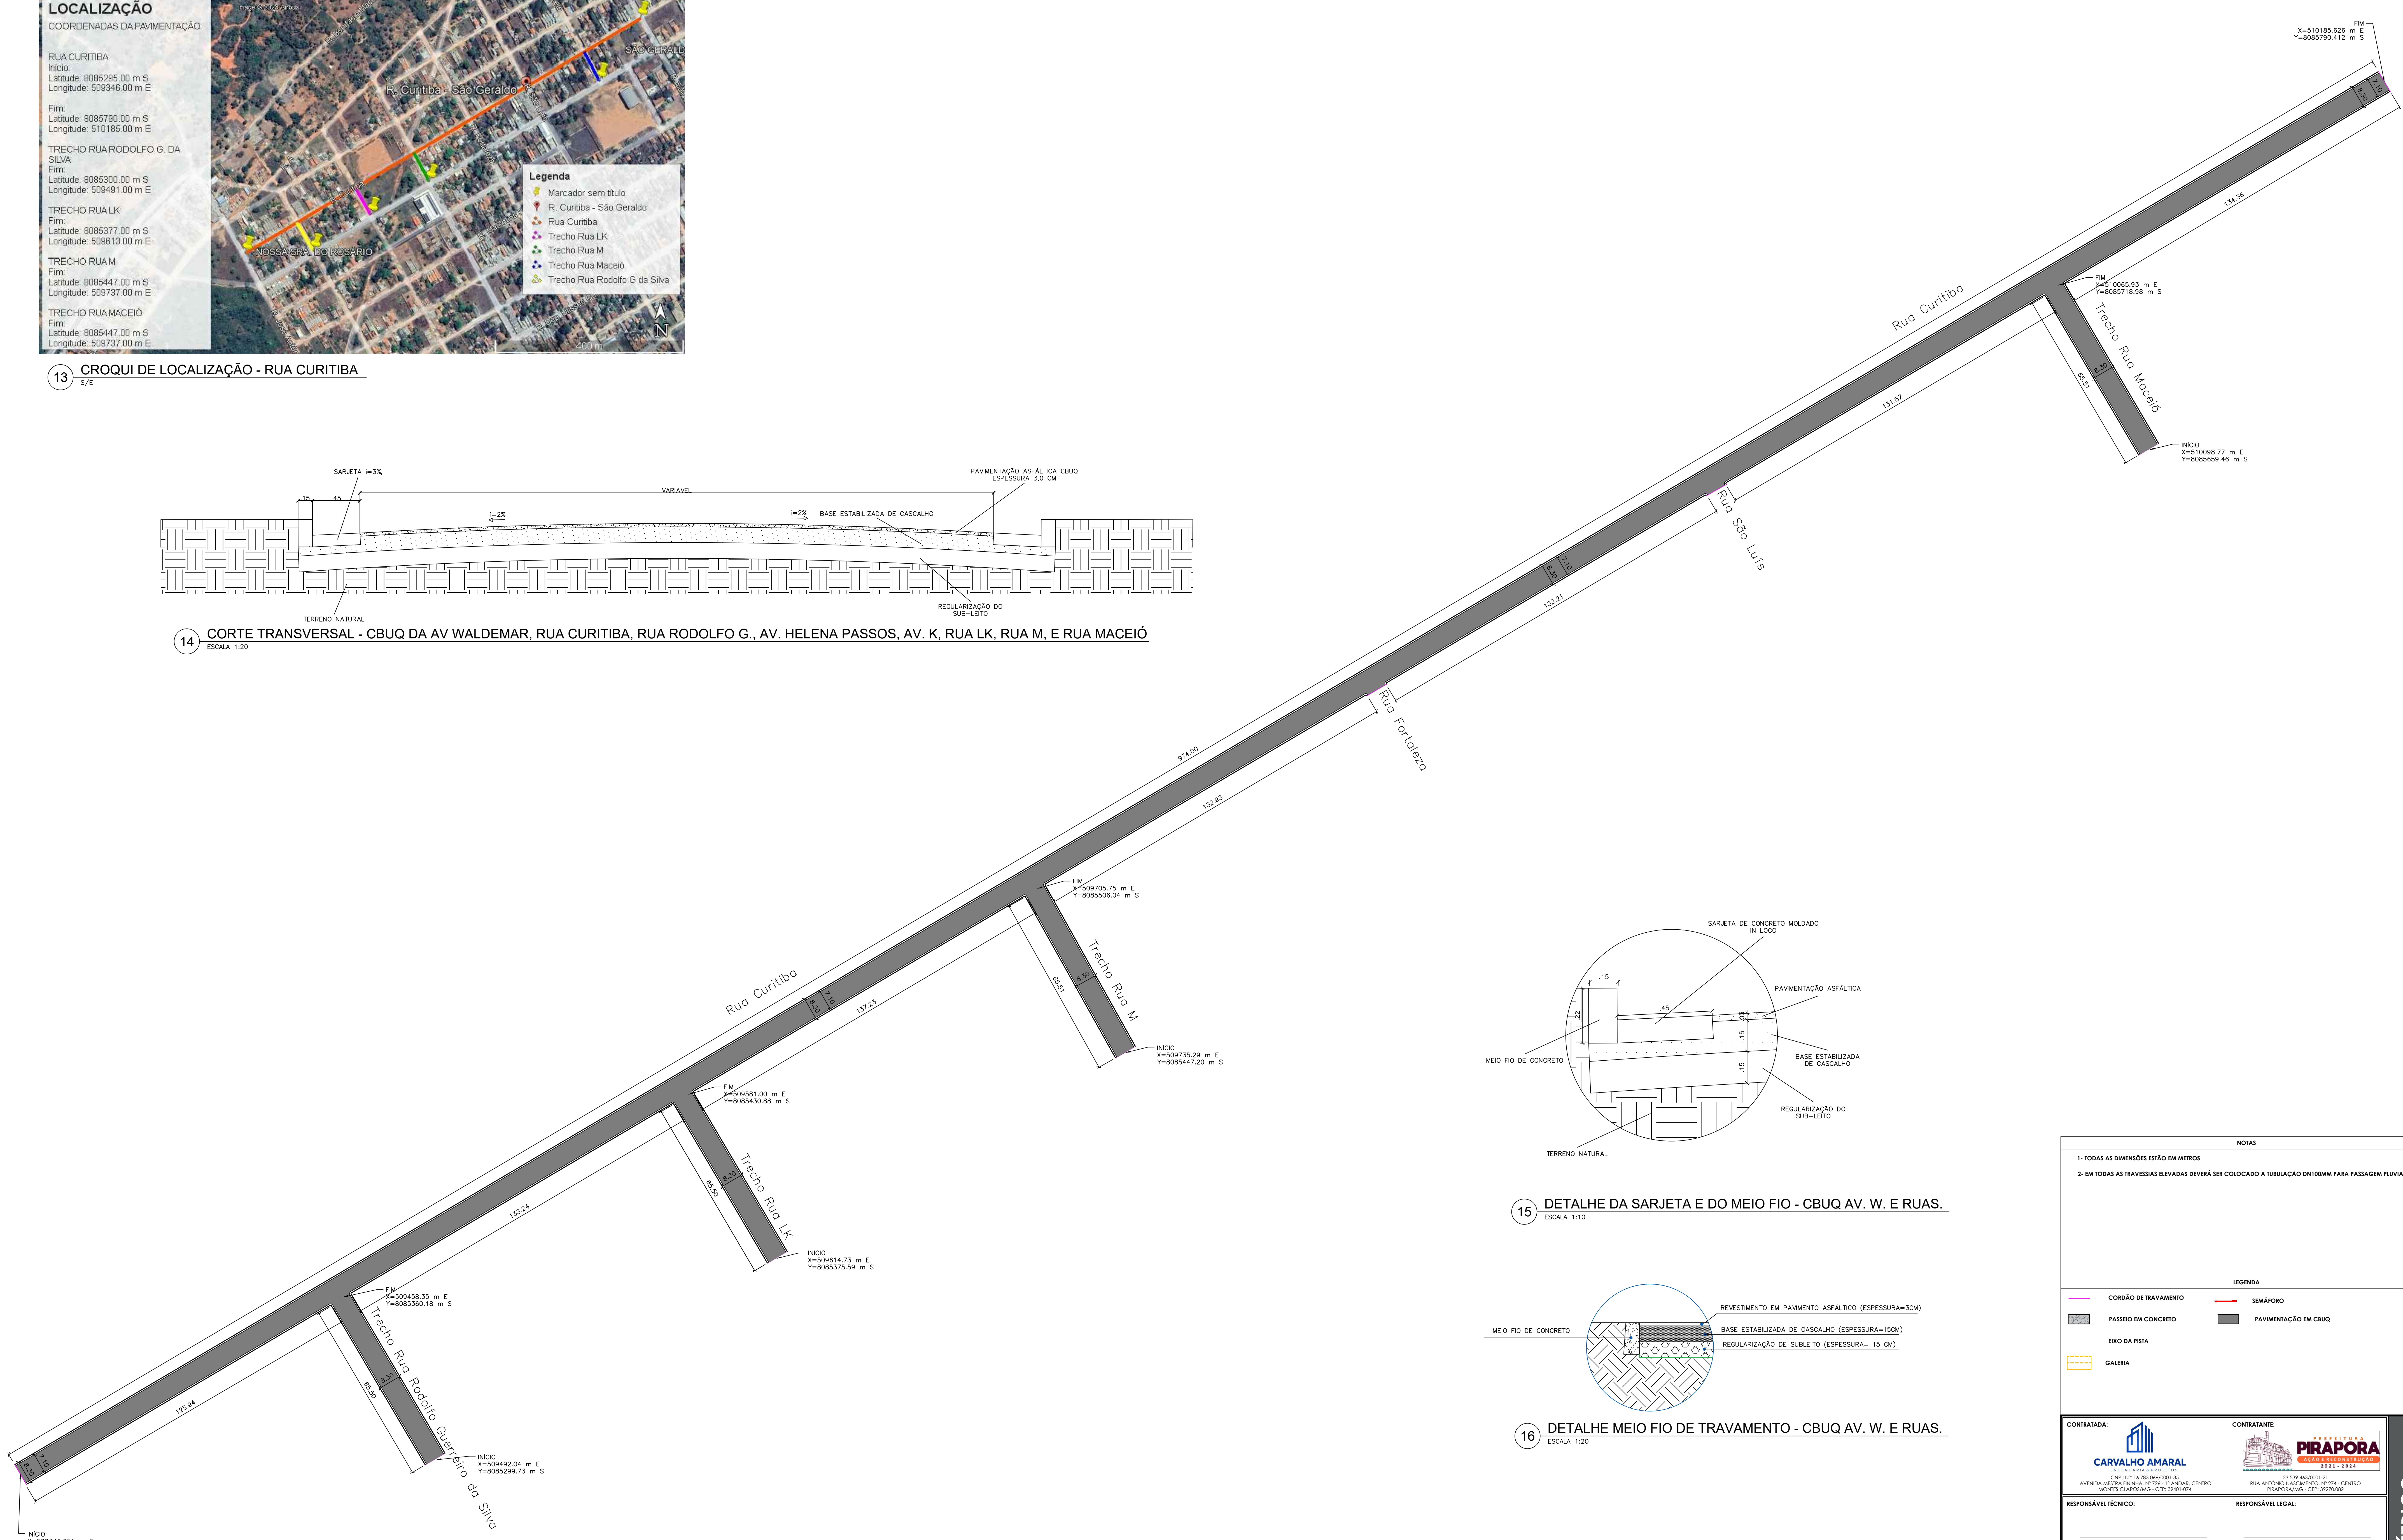

15 DETALHE DA SARJETA E DO MEIO FIO - CBUQ AV. W. E RUAS.
ESCALA 1:10

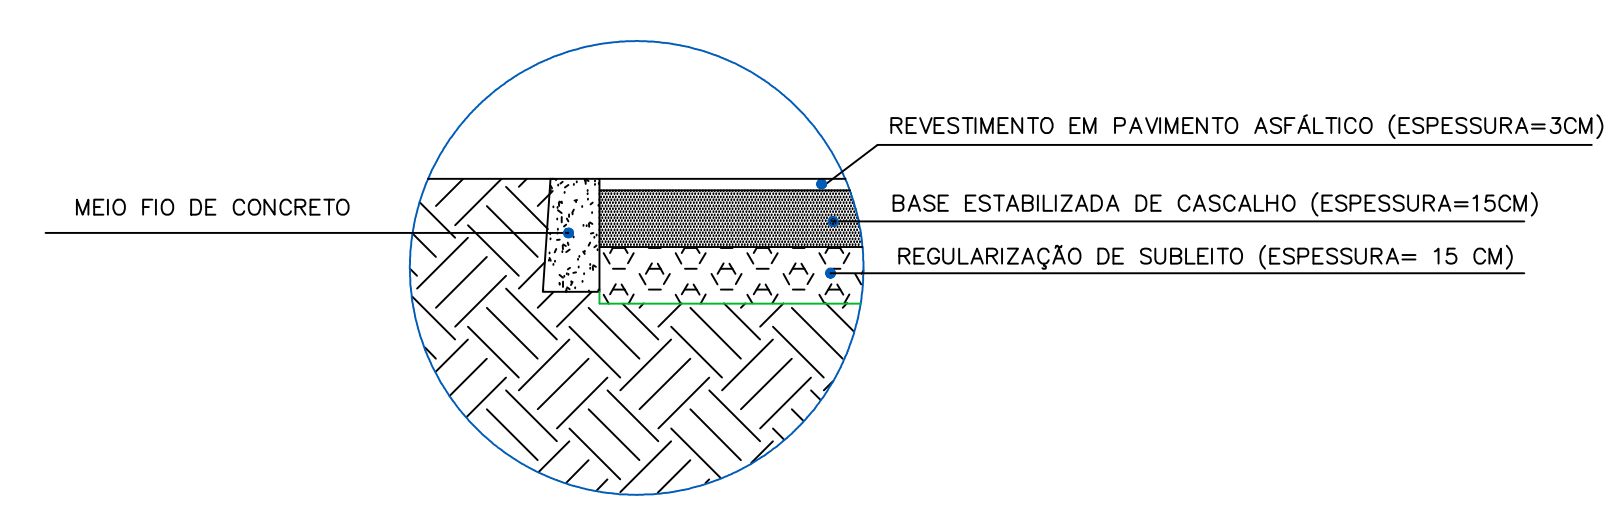

16 DETALHE MEIO FIO DE TRAVAMENTO - CBUQ AV. W. E RUAS.
ESCALA 1:20

17 PLANTA BAIXA DA VIA - RUA CURITIBA, RUA RODOLFO GUERREIRO, RUA LK, RUA M, E RUA MACEIÓ
ESCALA 1:750

NOTAS
1- TODAS AS DIMENSÕES ESTÃO EM METROS
2- EM TODAS AS TRAVESSIAS ELEVADAS DEVERÁ SER COLOCADO A TUBULAÇÃO DN100MM PARA PASSAGEM FLUVIAL DA VIA.

LEGENDA

	CORDELO DE TRAVAMENTO		SEMÁFORO
	PASSEIO EM CONCRETO		PAVIMENTAÇÃO EM CBUQ
	EIXO DA PISTA		
	GALERIA		

CONTRATADA:		CONTRATANTE:	
 CARVALHO AMARAL ENGENHARIA E CONSTRUÇÃO CREA/CAU: 14.383/04000-35 AVENIDA NESTOR FERREIRA Nº 274 - 1ª ANDAR, CENTRO MONTE CARLOS - CEP: 37461-074		 PIRAPORÁ PREFEITURA MUNICIPAL 2023 - 2024 RUA ANDRÉO NASCIMENTO Nº 274, CENTRO PIRAPORÁ/MG - CEP: 38720-000	
RESPONSÁVEL TÉCNICO:		RESPONSÁVEL LEGAL:	
LÍLIAN MATHIEUS COSTA SOUZA CREA/CAU: 255.542/D		PREFEITO(A) MUNICIPAL DE PIRAPORÁ/MG	
PAVIMENTAÇÃO EM CBUQ DE VIAS PÚBLICAS DO MUNICÍPIO			
DISCIPLINA: PLANTA BAIXA COM DIMENSÕES, DETALHES E CORTES		ÁREA DA CONSTRUÇÃO:	
		TIPO DE EDIFICAÇÃO: -	
ENDEREÇO DA OBRA: DIVERSAS RUAS DO MUNICÍPIO		DATA INICIAL: 20 DE ABRIL DE 2023	
MUNICÍPIO/COMUNIDADE: PIRAPORÁ/MG		DATA DA REV.: 22 DE SETEMBRO DE 2023	
REFERÊNCIA DO PROJETO: 2374	ESCALA: INDICADAS	Nº REVISÃO: 02	04/04

GEOMÉTRICO