



MONUMENTO SÃO SEBASTIÃO - PLANTA
ESCALA 1:50




MONUMENTO SÃO SEBASTIÃO - CORTE
ESCALA 1:50

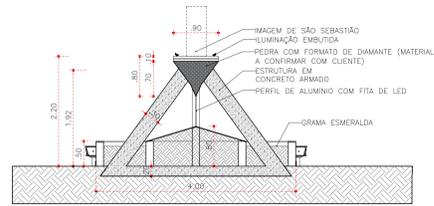

MAQUETE ELETRÔNICA
SEM ESCALA

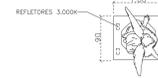


MONUMENTO ANJOS - PLANTA
ESCALA 1:50

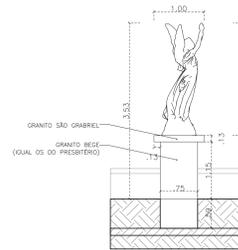


MONUMENTO ANJOS - ELEVAÇÃO
ESCALA 1:50




MAQUETE ELETRÔNICA
SEM ESCALA

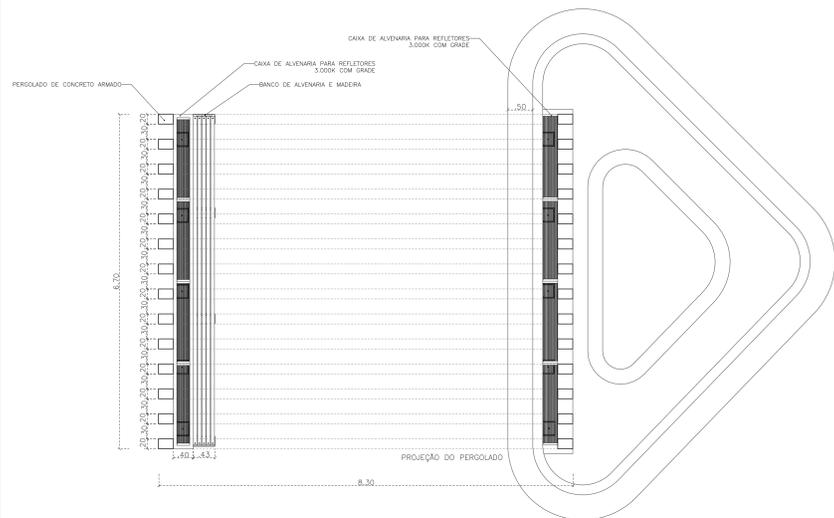


PERGOLADO - PLANTA BAIXA
ESCALA 1:50

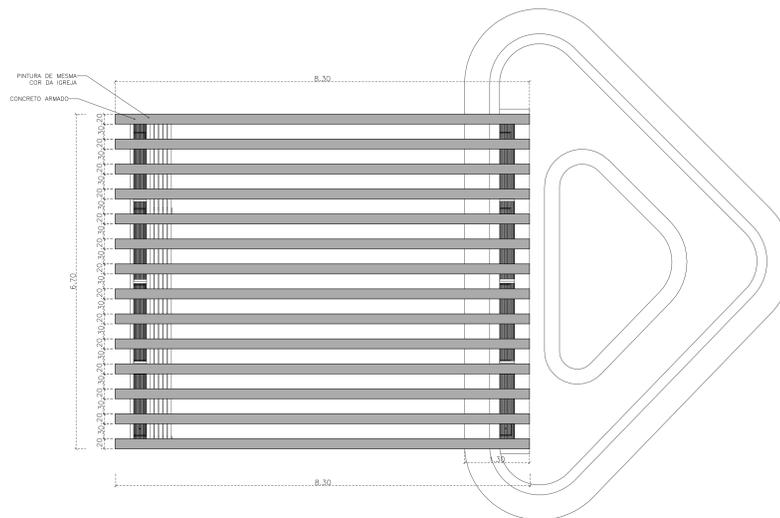

PERGOLADO - PLANTA DE COBERTURA
ESCALA 1:50

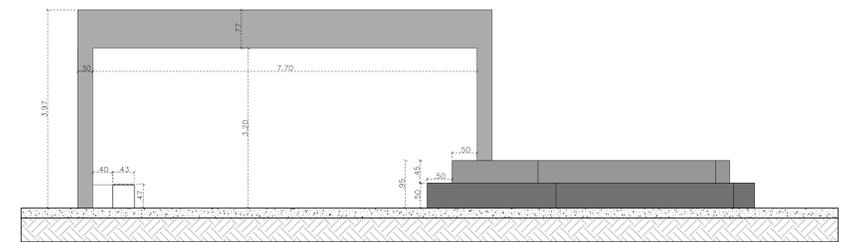

PERGOLADO - ELEVAÇÃO
ESCALA 1:50

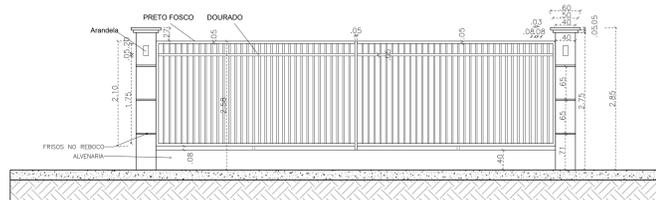

GRADE - ELEVAÇÃO
ESCALA 1:50



MAQUETE ELETRÔNICA
SEM ESCALA



MAQUETE ELETRÔNICA
SEM ESCALA



MAQUETE ELETRÔNICA
SEM ESCALA



MAQUETE ELETRÔNICA
SEM ESCALA

PROJETO ARQUITETÔNICO



RESPONSÁVEL TÉCNICO E DESENHO:

ALISSON SALES MIRANDA
CAU - MG - A241333-7
(38) 9 9870-0641

CONTRATANTE:

MITRA ARQUIDIOCESANA DE DIAMANTINA
CNPJ: 20.078.531/0004-72
(38) 3741-1050

CONTEÚDO:
DETALHAMENTOS DO MONUMENTO DE SÃO SEBASTIÃO E DO MONUMENTO DOS ANJOS,
DETALHAMENTOS DO PERGOLADO, DETALHAMENTO DA GRADE E MAQUETE ELETRÔNICA.

ENDEREÇO:
PRAÇA CORONEL RAMOS, BAIRRO CENTRO, PIRAPORA / MG, CEP: 39270-066.

DADOS DO PROJETO:	TÍTULO: PRAÇA DE PIRAPORA	
ÁREA TOTAL DO TERRENO (m²): 5.028,35 m²	ÁREA TOTAL A REFORMAR (m²): 4.103,99 m²	NÚMERO DE PISOS: 1
FINALIDADE: USO PÚBLICO	NÚMERO DE UNIDADES: 1	
ESCALAS: INDICADAS		

APROVAÇÃO: APROVAÇÃO: REVISÃO: 00

DATA: 21/12/22

PRANCHA Nº:

03/05