






01 PLANTA BAIXA DAS VIAS - AV ALCIDES DE O. ROSA, AV. K, AV. HELENA PASSOS E AV. EXPEDITO
ESCALA 1:1000

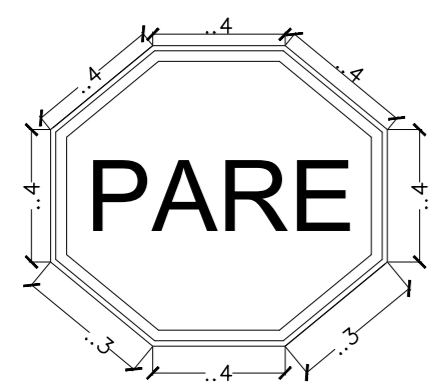


03 R-1 PARADA OBRIGATÓRIA
ESCALA 1:20

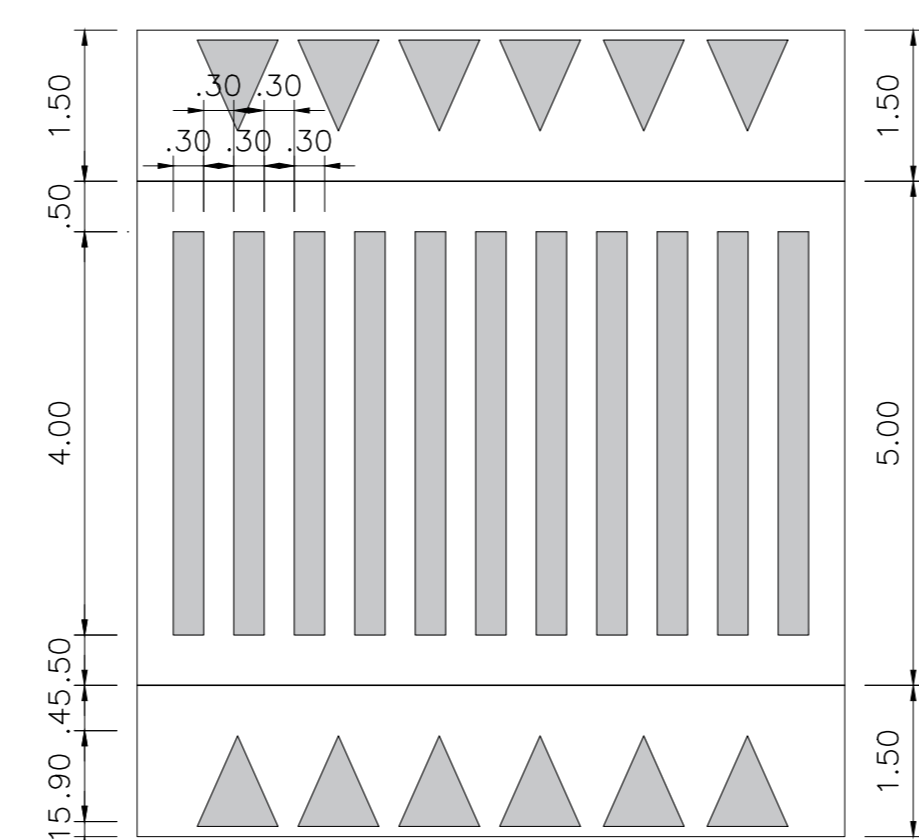

04 DETALHES TRAVESSIA ELEVADA
ESCALA 1:75

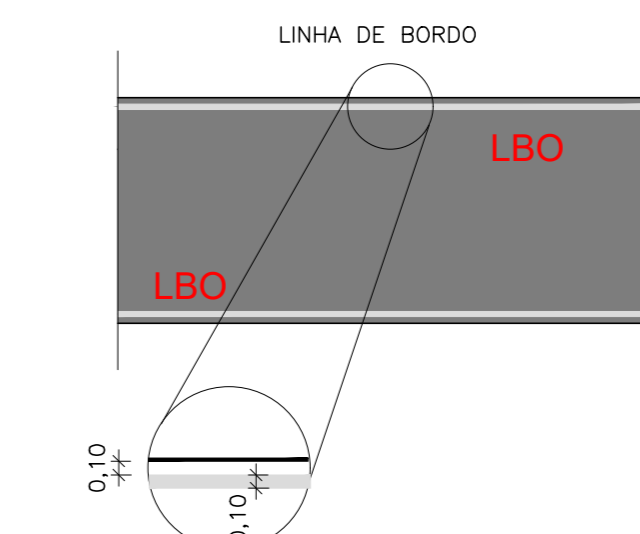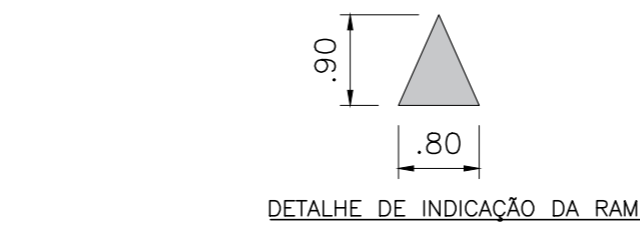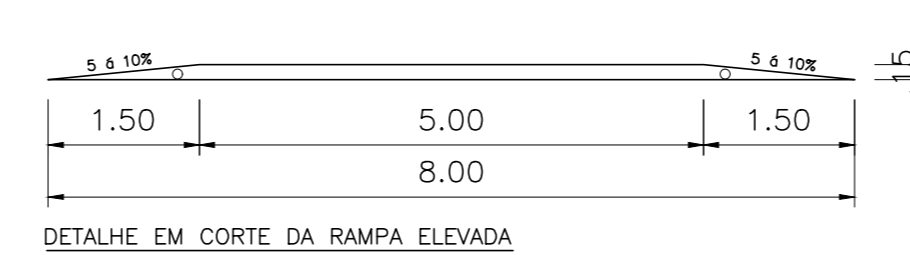

02 SINALIZAÇÃO HORIZONTAL
ESCALA 1:250

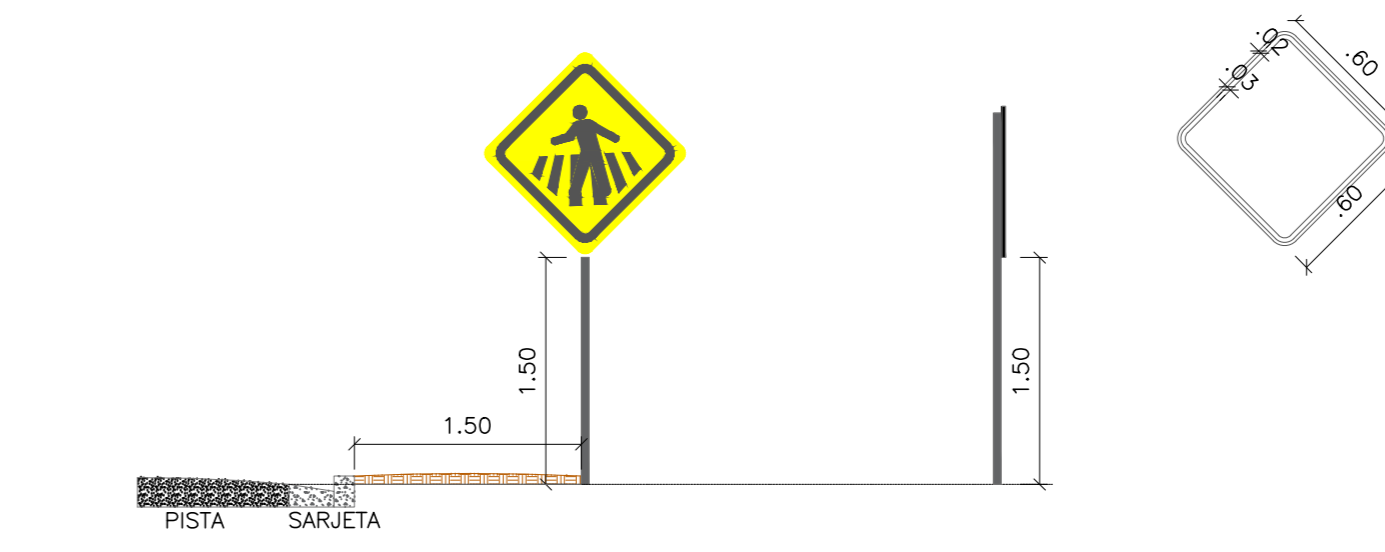

07 POSICIONAMENTO TRANSVERSAL DAS PLACAS DE ADVERTÊNCIA
ESCALA 1:50

NOTAS	
1 - Medidas em metros	
CONTRATADA: CARVALHO AMARAL AV. MESTRE FERREIRA, Nº 724 - 1ª ANDAR - JARDIM SANTA MARIA - MONTES CLAROS/MS - CEP: 39401-074	CONTRATANTE: PREFEITURA MUNICIPAL DE PIRAPORA RUA ANTONIO MACHADO, Nº 574 - CENTRO - PIRAPORA/MS - CEP: 39250-000
RESPONSÁVEL TÉCNICO: LIVAN MATHIEUS COSTA SOUSA CREA/CAU: 255.542/D	RESPONSÁVEL LEGAL: PREFEITURA MUNICIPAL DE PIRAPORA/MS
PAVIMENTAÇÃO EM CBUQ EM VIAS PÚBLICAS DO MUNICÍPIO	
DESCRIÇÃO: PLANTA BAIXA, DETALHES - TRECHOS 1, 2, 3 E 4 CROQUI DE LOCALIZAÇÃO	ÁREA UTILIZADA: TIPO DE EDIFICAÇÃO: TERREÇO
ENDEREÇO DA OBRA: DIVERSAS RUAS DO MUNICÍPIO	DATA INICIAL: 14 DE FEVEREIRO DE 2023
MUNICÍPIO/COMUNIDADE: PIRAPORA/MS	DATA DA REV.: 22 DE SETEMBRO DE 2023
REFERÊNCIA DO PROJETO: 2374	ESCALA: INDICADAS
	Nº REVISÃO: 02
	01/03

SINALIZAÇÃO