
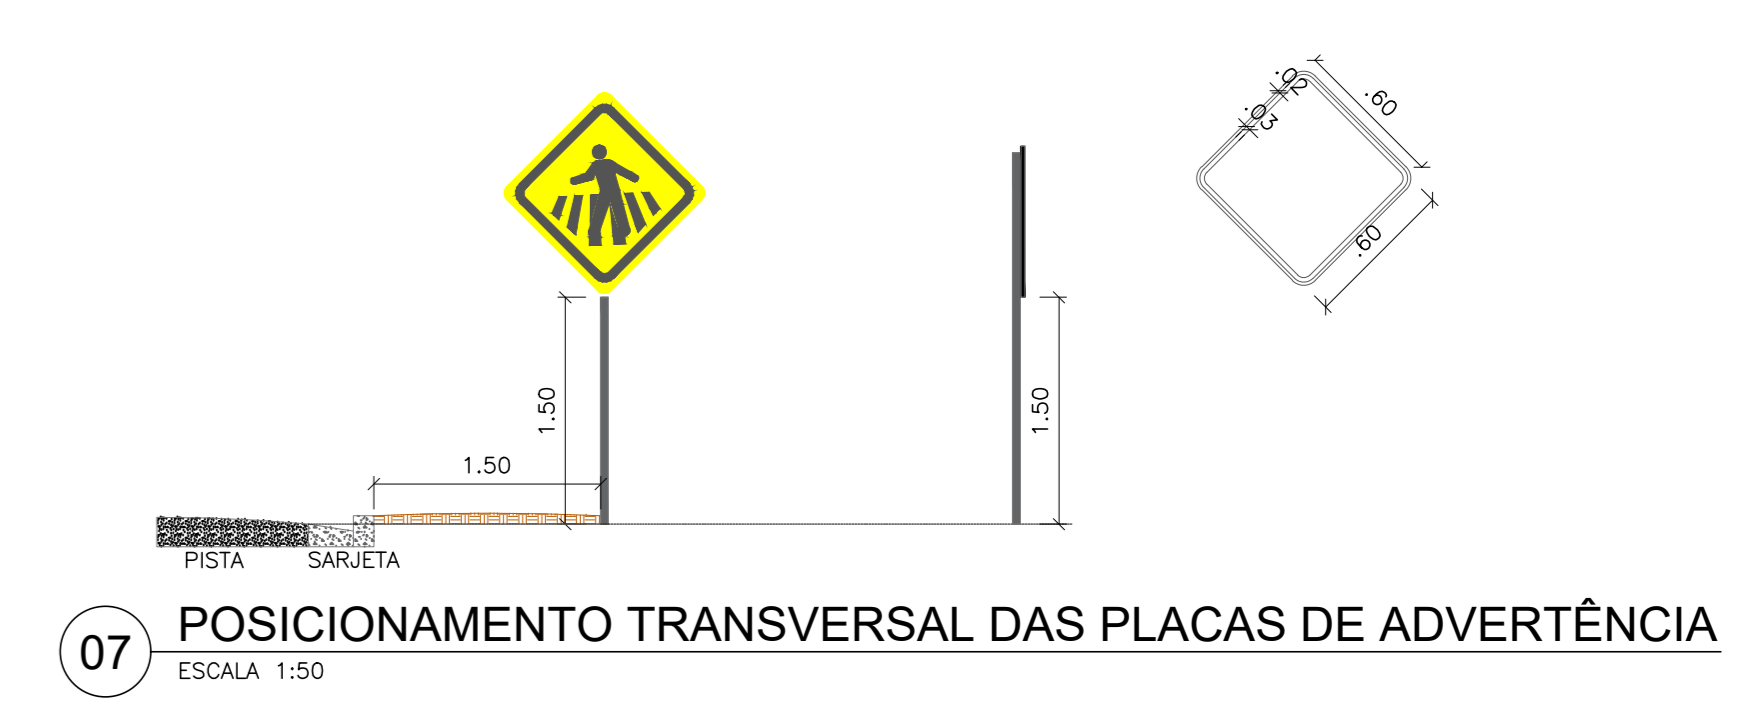


08 PLANTA BAIXA DAS VIAS - AV. WALDEMAR
ESCALA 1:750

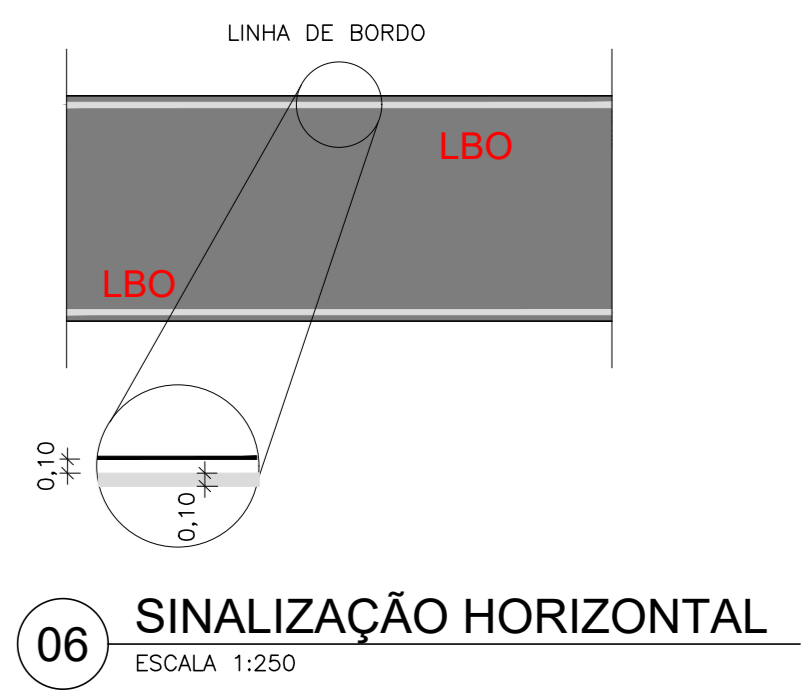

LEGENDA	
●	POSTE
—	CORDÃO DE TRAVAMENTO
	PAVIMENTAÇÃO EM BLOCO SEXTAVADO

CONTRATADA: CARVALHO AMARAL <small>ENGENHARIA E PROJETOS</small> AV. MESTRE FERREIRA, Nº 224 - 1ª ANDAR - CRUZEIRO SANTA MARIA MONTES CLAROS/MG - CEP: 38401-074	CONTRATANTE: PIRAPORA <small>MUNICÍPIO</small> RUA ANDRÉAO MACHADO, Nº 514 - CENTRO PIRAPORA/MG - CEP: 38250-000
RESPONSÁVEL TÉCNICO: IWAN MATHIEUS COSTA SOUSA CREA/CAU: 255.542/D	RESPONSÁVEL LEGAL: PREFEITO(A) MUNICIPAL DE PIRAPORA/MG

PAVIMENTAÇÃO EM CBUQ EM VIAS PÚBLICAS DO MUNICÍPIO	
DESCRIÇÃO: PLANTA BAIXA - DETALHES AV. WALDEMAR - TRECHOS 1, 2 E 3	ÁREA UTILIZADA: TIPO DE EDIFICAÇÃO: TERREÇO
ENDEREÇO DA OBRA: DIVERSAS RUAS DO MUNICÍPIO	DATA INICIAL: 14 DE FEVEREIRO DE 2023
MUNICÍPIO/COMUNIDADE: PIRAPORA/MG	DATA DA REV.: 22 DE SETEMBRO DE 2023
REFERÊNCIA DO PROJETO: 2374	ESCALA: INDICADAS
Nº REVISÃO: 02	02/03

SINALIZAÇÃO