



23K  
X=510185,620  
Y=8085790,412

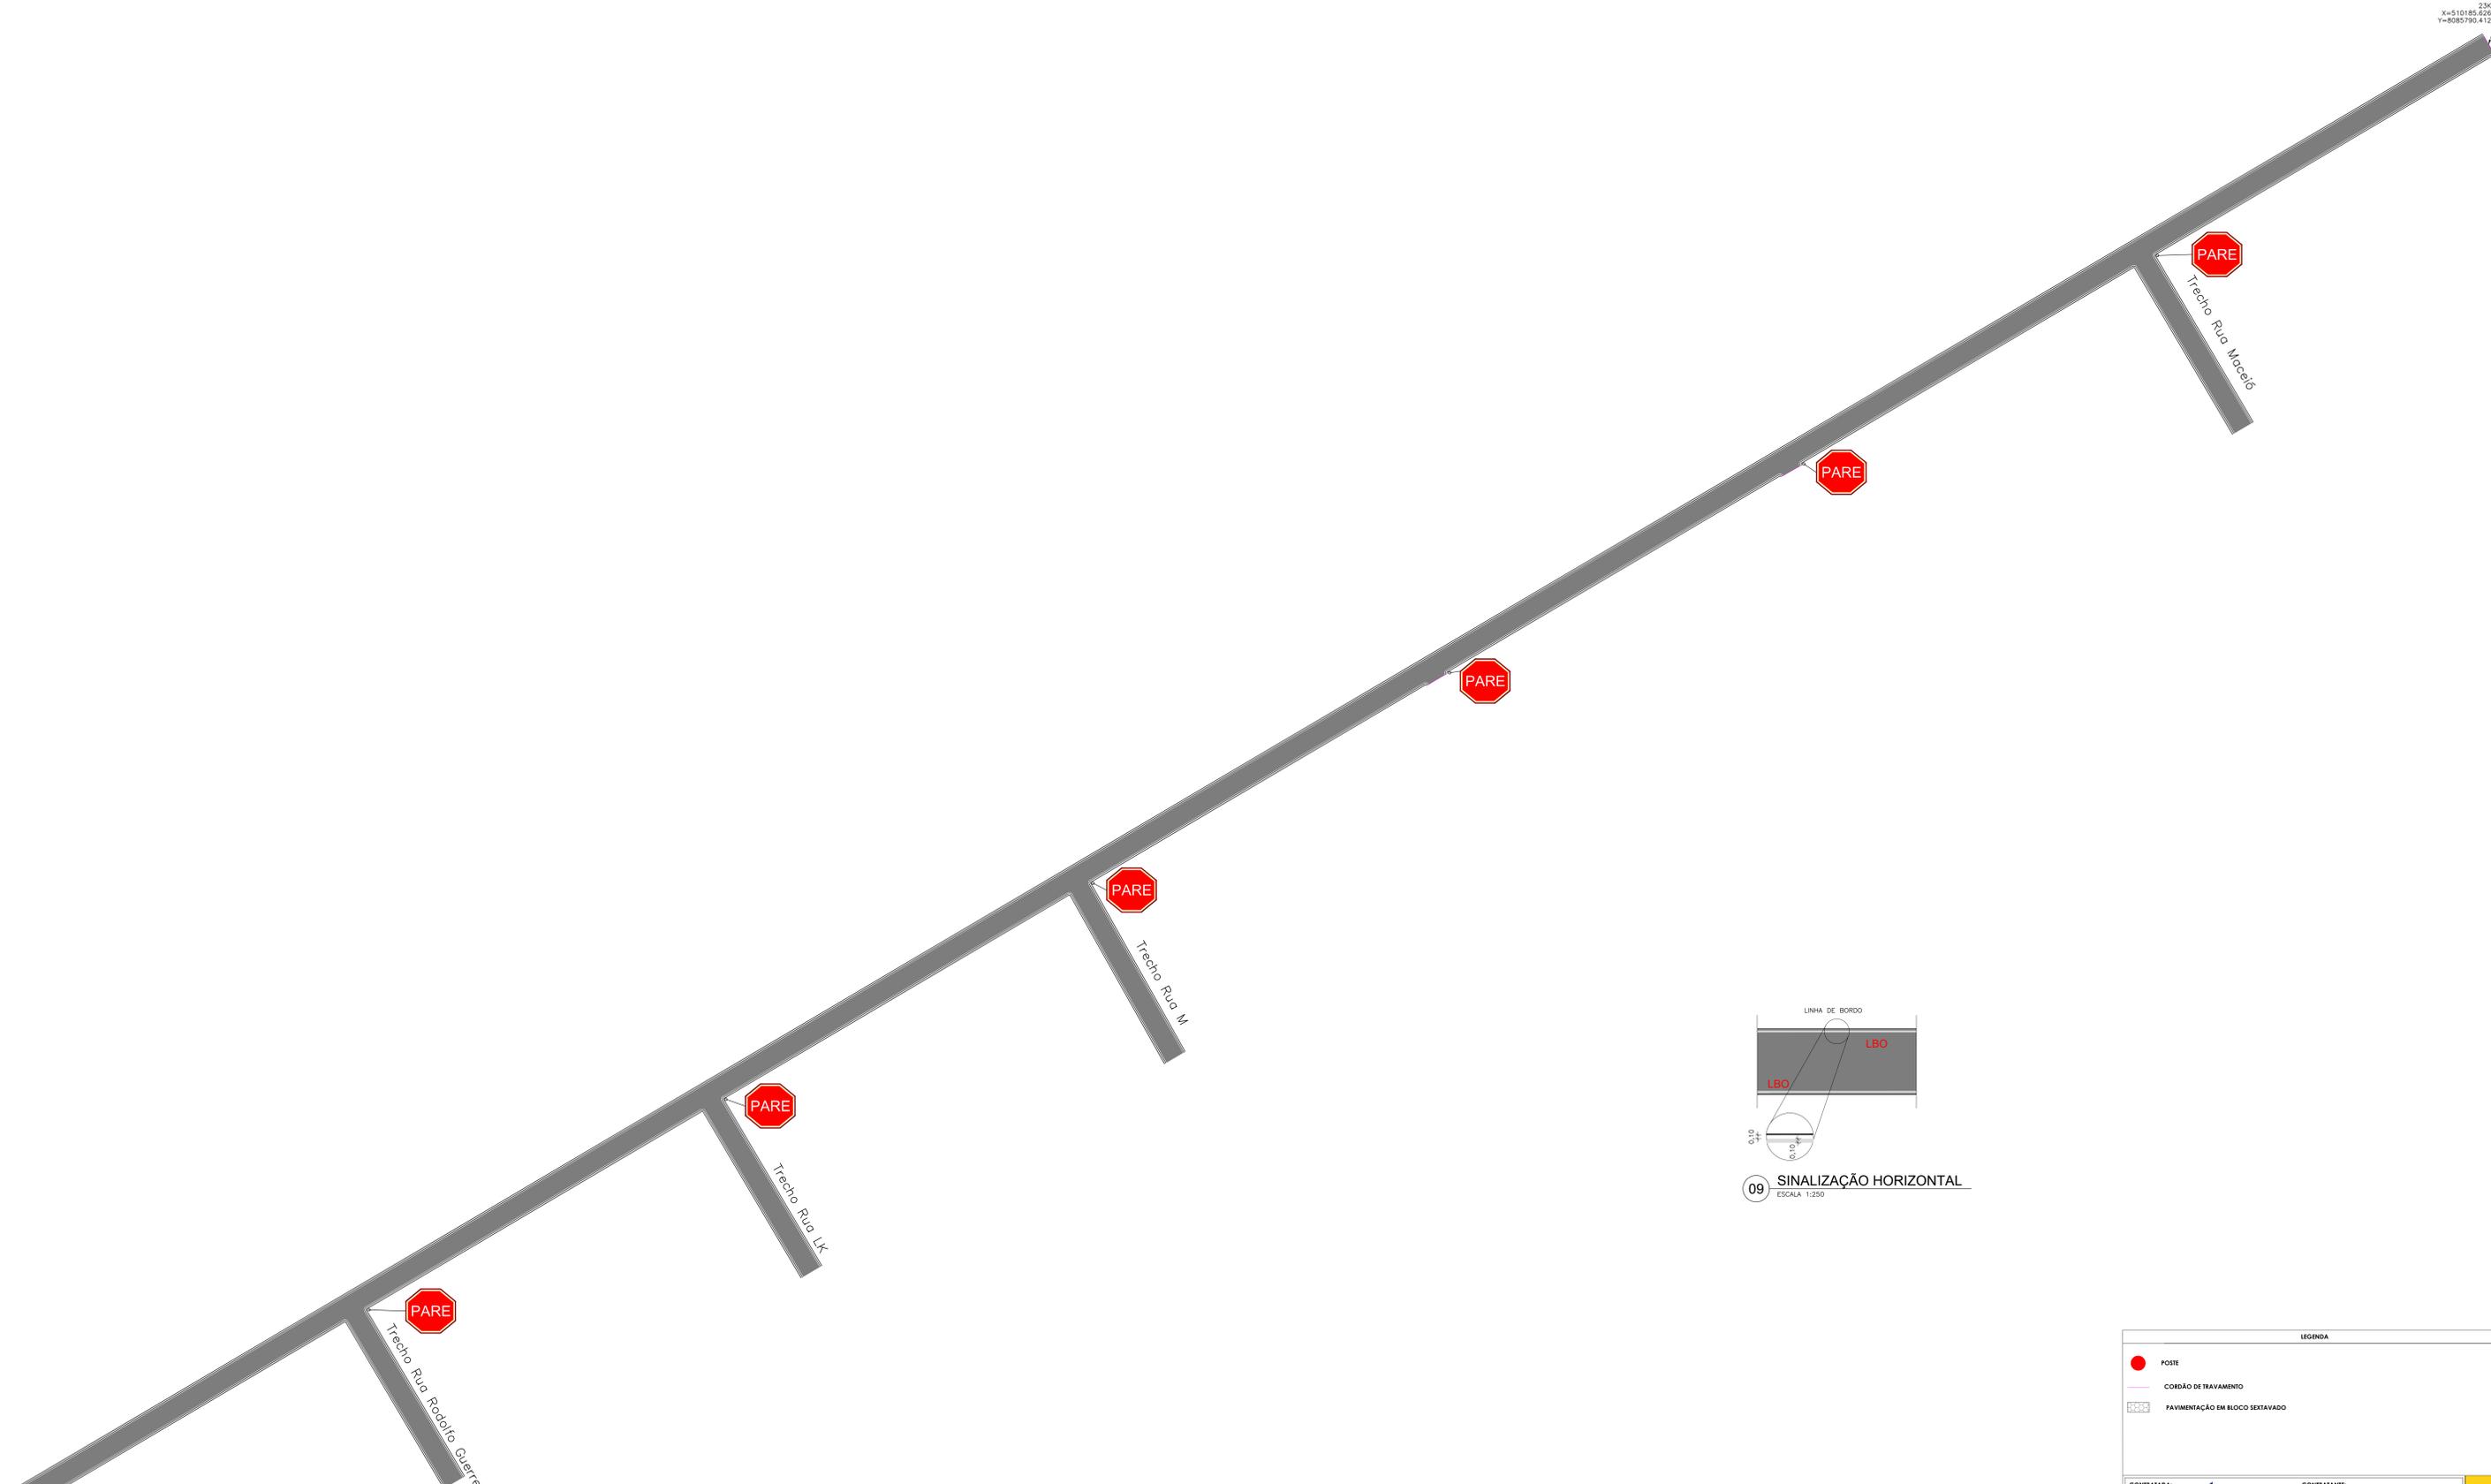

23K  
X=509346,551  
Y=8085295,666

10 PLANTA BAIXA DA VIA - RUA CURITIBA, RUA RODOLFO G., RUA LK, RUA M E RUA MACEIÓ  
ESCALA 1:750

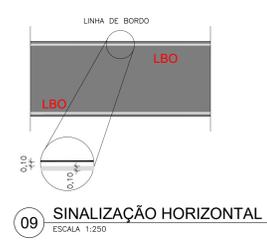

LEGENDA

	POSTE
	CORDÃO DE TRAVAMENTO
	PAVIMENTAÇÃO EM BLOCO SEXTAVADO

<p>CONTRATADA:</p> <p>AV. MESTRE FERREIRA, Nº 224 - 1ª ANDAR - JARDIM SANTA MARIA MONTES CLAROS/MS - CEP: 79401-074</p>	<p>CONTRATANTE:</p> <p>RUA ANDRÉAO MACHADO, Nº 514 - CENTRO PIRAPORA/MS - CEP: 79250-000</p>
---	--

RESPONSÁVEL TÉCNICO: LWAN MATHIEUS COSTA SOUSA CREA/CAU: 255.542/D	RESPONSÁVEL LEGAL: PREFEITO(A) MUNICIPAL DE PIRAPORA/MS
--	--

PAVIMENTAÇÃO EM CBUQ EM VIAS PÚBLICAS DO MUNICÍPIO	
<p>DESCRIÇÃO: PLANTA BAIXA - DETALHES RUA CURITIBA, RUA LK, RUA M E RUA MACEIÓ</p> <p>ENDEREÇO DA OBRA: DIVERSAS RUAS DO MUNICÍPIO</p> <p>MUNICÍPIO/COMUNIDADE: PIRAPORA/MS</p> <p>REFERÊNCIA DO PROJETO: 2374</p>	<p>ÁREA UTILIZADA: TIPO DE EDIFICAÇÃO: TERREÇO</p> <p>DATA INICIAL: 14 DE FEVEREIRO DE 2021</p> <p>DATA DA REV.: 22 DE SETEMBRO DE 2021</p> <p>Nº REVISÃO: 02</p>

SINALIZAÇÃO