




SINALIZAÇÃO DE ORIENTAÇÃO E SALVAMENTO				
CODIGO	SIMBOLO	SIGNIFICADO	FORMA E COR	APLICACAO
S1 e S2		SAIDA DE EMERGENCIA	SIMBOLO RETANGULAR FUNDO VERDE PICTOGRAFIA FOTOLUMINESCENTE	INDICACAO DO SENTIDO DE FUGA OU DIRECAO DE UMA SAIDA DE EMERGENCIA, ESPECIFICAMENTE PARA SER FIXADO EM COLUNA TAMANHO: (30x20)cm
S12		SAIDA DE EMERGENCIA	SIMBOLO RETANGULAR FUNDO VERDE MENUSCULO "SAIDA" E OU PICTOGRAFIA E OU SETA OBLICUA COM ALTURA DE LETRA SEMPRE > 30 MM	INDICACAO DE SAIDA DE EMERGENCIA UTILIZADA COMO COMPLEMENTACAO DO PICTOGRAMA FOTOLUMINESCENTE (SETA OU MENUSCULO "SAIDA") TAMANHO: (30x20)cm
E5 ou E6		EXTINTOR DE INCENDIO	SIMBOLO QUADRADO FUNDO VERDE PICTOGRAFIA FOTOLUMINESCENTE	INDICACAO DE LOCALIZACAO DOS EXTINTORES DE INCENDIO TAMANHO: (21,3x31,5)cm

ÁREAS ÚTEIS	
SALA 1	27,38 m <sup>2</sup>
SALA 2	27,38 m <sup>2</sup>
SALA 3	27,38 m <sup>2</sup>
SALA 4	27,38 m <sup>2</sup>
COZINHA	29,74 m <sup>2</sup>
SALA 5	21,62 m <sup>2</sup>
SALA 6	21,62 m <sup>2</sup>
SALA 7	36,20 m <sup>2</sup>
SALA 8	36,20 m <sup>2</sup>
SALA 9	49,99 m <sup>2</sup>
SALA DOS PROF.	18,11 m <sup>2</sup>
DIRETORIA	11,90 m <sup>2</sup>
RECEPCAO	27,21 m <sup>2</sup>
PATIO COBERTO	222,65 m <sup>2</sup>
<b>AREA TOTAL</b>	<b>584,76 m<sup>2</sup></b>

LEGENDA GERAL	
	EXTINTORES IT-H AP BUBLEO (P.O.S.) SA-30BC
	EXTINTORES IT-H DIVISAO DE CARBONO (CO2) 2B
	DIRECAO DE FLUXO DA ROTA DE FUGA
	SAIDA FINAL DA ROTA DE FUGA
	ILUMINACAO DE EMERGENCIA




PLANTA BAIXA  
ESC 1/100

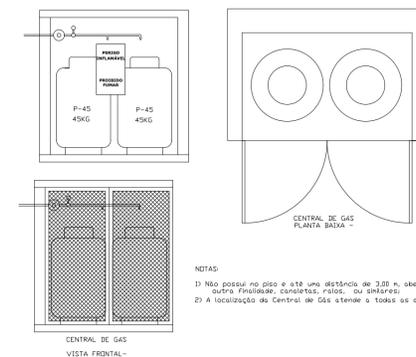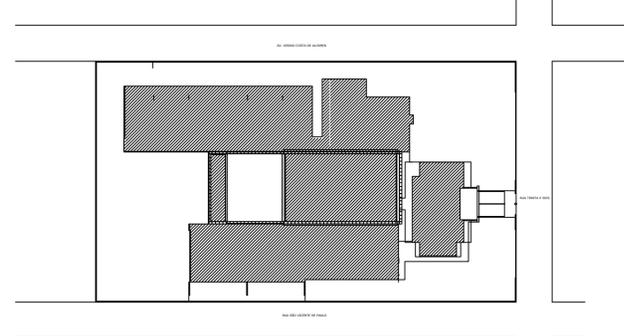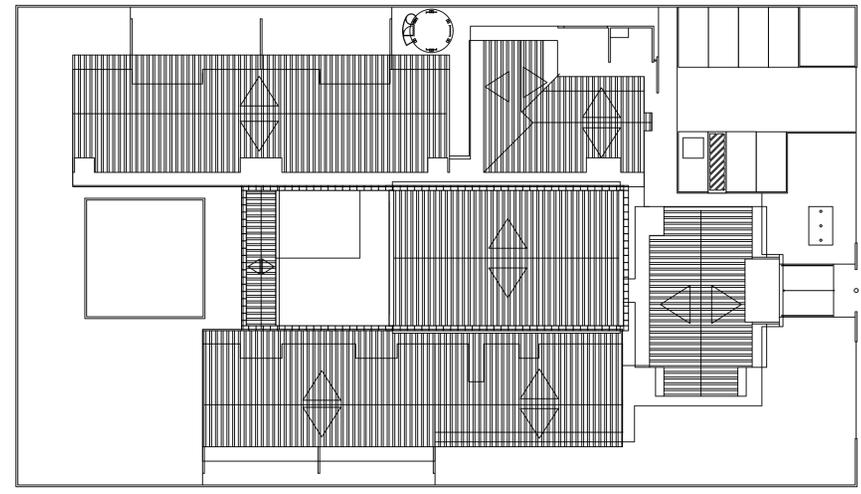

NOTAS:  
 1) Não possui no piso e até uma distância de 3,00 m, aberturas para captação de águas pluviais, esgoto ou outra finalidade, consertos, rasos, ou similares;  
 2) A localização da Central de Gás atenderá a todas as distâncias mínimas exigidas no Decreto 537 de 23/04/92



FACHADA  
ESC 1/100

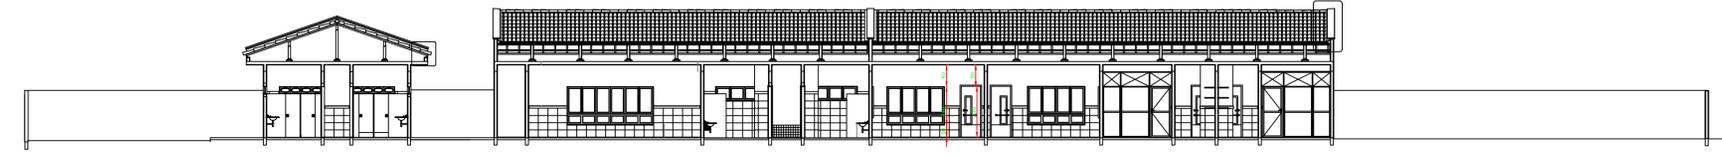

CORTE A / A  
ESC 1/100

Folha 1/1	PROJETO TÉCNICO - SIMPLIFICADO	ESCALA 1:100
Assunto:	PROJETO DE PROTEÇÃO CONTRA INCENDIO	
Ocupação:	E-S - PRÉ-ESCOLA - CRECHE	
Local:	RUA TRINTA E SEIS, Nº 52 - BAIRRO SÃO JORD - PIRAPORA-MG	
Proprietário:	PREFEITURA MUNICIPAL DE PIRAPORA	
Resp. Técnico:	ANTÔNIO APARECIDO S. GOMES FILHO - CREA/MG 188.230/D	
Equipamento:	Área Construída: 991,05m <sup>2</sup>	Área do terreno: 2840 m <sup>2</sup>
Desenhista:		