



5 PLANTA DE ÁREA  
ESCALA 1:500

1 PLANTA BAIXA  
ESCALA 1:100

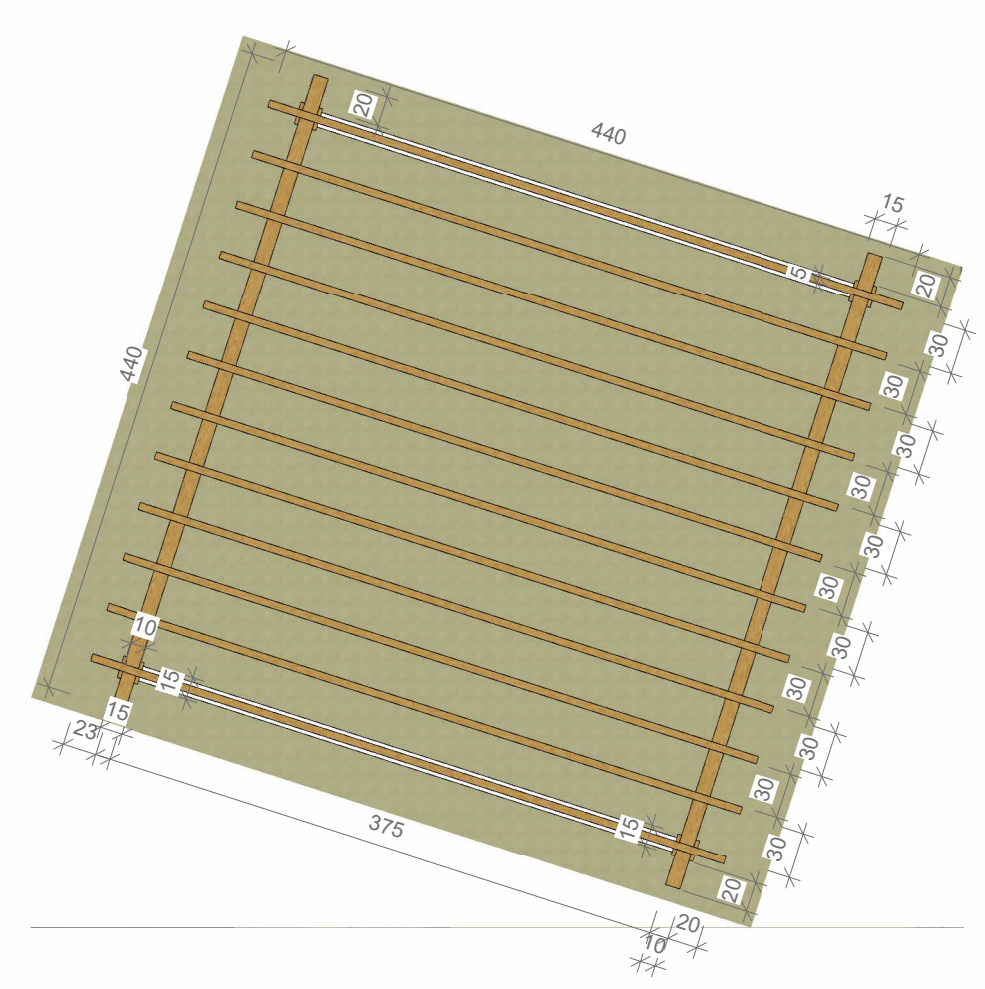

2 PLANTA BAIXA - PERGOLADO  
ESCALA 1:50

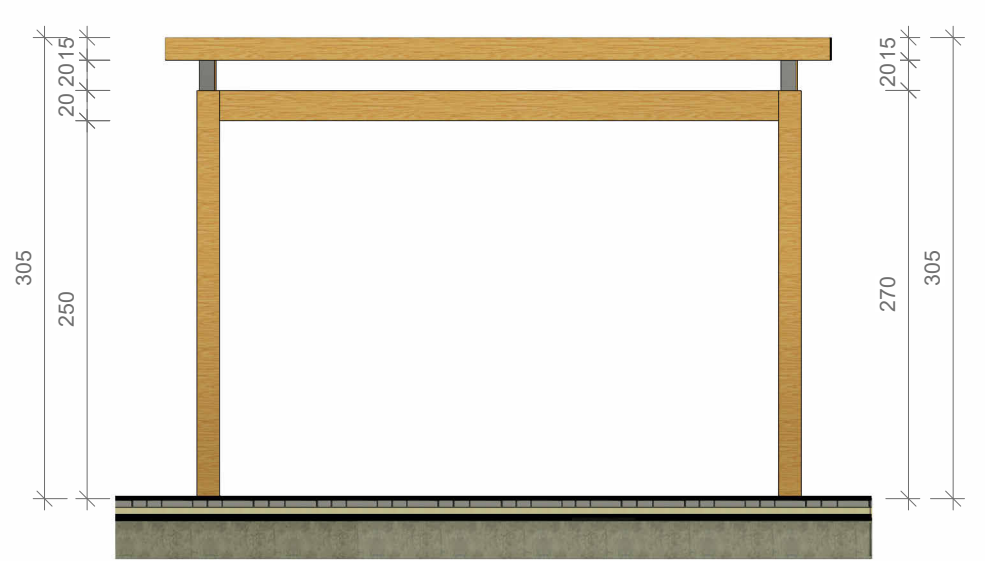

3 VISTA LATERAL - PERGOLADO  
ESCALA 1:50



4 VISTA PERSPECTIVA - PERGOLADO  
ESCALA

<b>CONTRATADA:</b>  <b>CARVALHO AMARAL</b> ENGENHARIA E PROJETOS CNPJ Nº: 16.783.066/0001-35 AVENIDA MESTRA FERREIRA, Nº 726 - 1º ANDAR, CIDADE SANTA MARIA MONTES CLAROS/MG - CEP: 39401-074		<b>CONTRATANTE:</b>  <b>PREFEITURA</b> <b>PIRAPORA</b> AÇÃO E RECONSTRUÇÃO 2021 - 2024 CNPJ Nº: 23.539.463/0001-21 RUA ANTONIO NASCIMENTO, Nº 274 - CENTRO PIRAPORA/MG - CEP: 39270-002	
<b>RESPONSÁVEL TÉCNICO:</b> LWAN MATHEUS COSTA SOUZA CREA/CAU: 255.542/D		<b>RESPONSÁVEL LEGAL:</b> PREFEITO(A) MUNICIPAL DE PIRAPORA-MG	
<b>PROJETO DE PAVIMENTAÇÃO, RECAPEAMENTO E URBANIZAÇÃO NA ENTRADA DA CIDADE DE PIRAPORA-MG</b>			
<b>DESCRIÇÃO:</b> PLANTA BAIXA, PERGOLADO		<b>ÁREA CONSTRÚIDA:</b> 1566,78 m² <b>TIPO DE EDIFICAÇÃO:</b> PRAÇA	
<b>ENDEREÇO DA OBRA:</b> AV HERCULANO MOUËÃO CINTRA, S/N - BAIRRO SÃO JOÃO BATISTA		<b>DATA INICIAL:</b> 04/05/2023 <b>DATA DA REV.:</b>	
<b>MUNICÍPIO/COMUNIDADE:</b> MUNICÍPIO DE PIRAPORA-MG		<b>REFERÊNCIA DO PROJETO:</b> 2407	
<b>ESCALA:</b> INDICADAS		<b>Nº REVISÃO:</b> Não	
		<b>02/04</b>	

URBANIZAÇÃO