




04 CORTE DD - CANTEIRO COM ESTACIONAMENTO
ESCALA 1:150

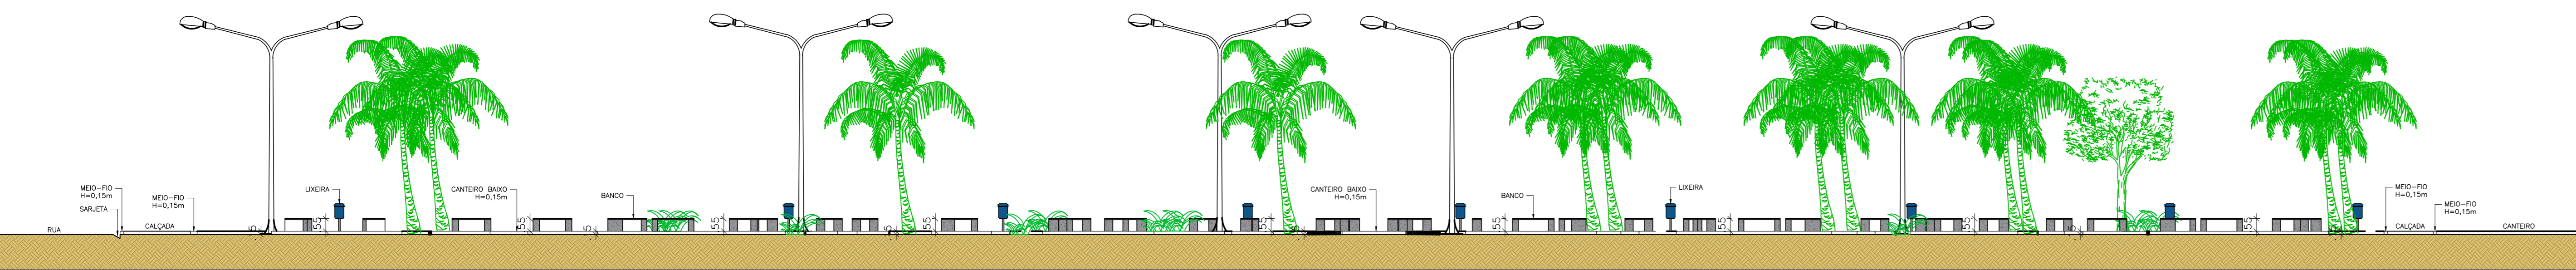


05 CORTE AA - CANTEIRO
ESCALA 1:150

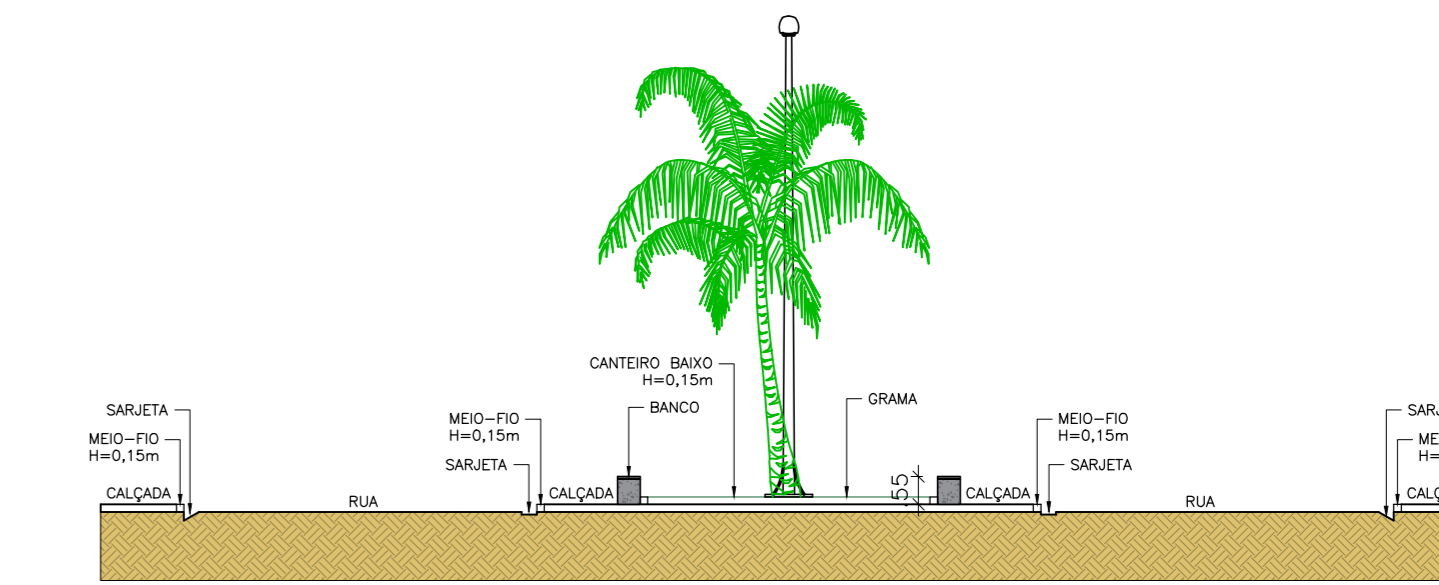


06 CORTE EE - CANTEIRO COM ESTACIONAMENTO
ESCALA 1:150

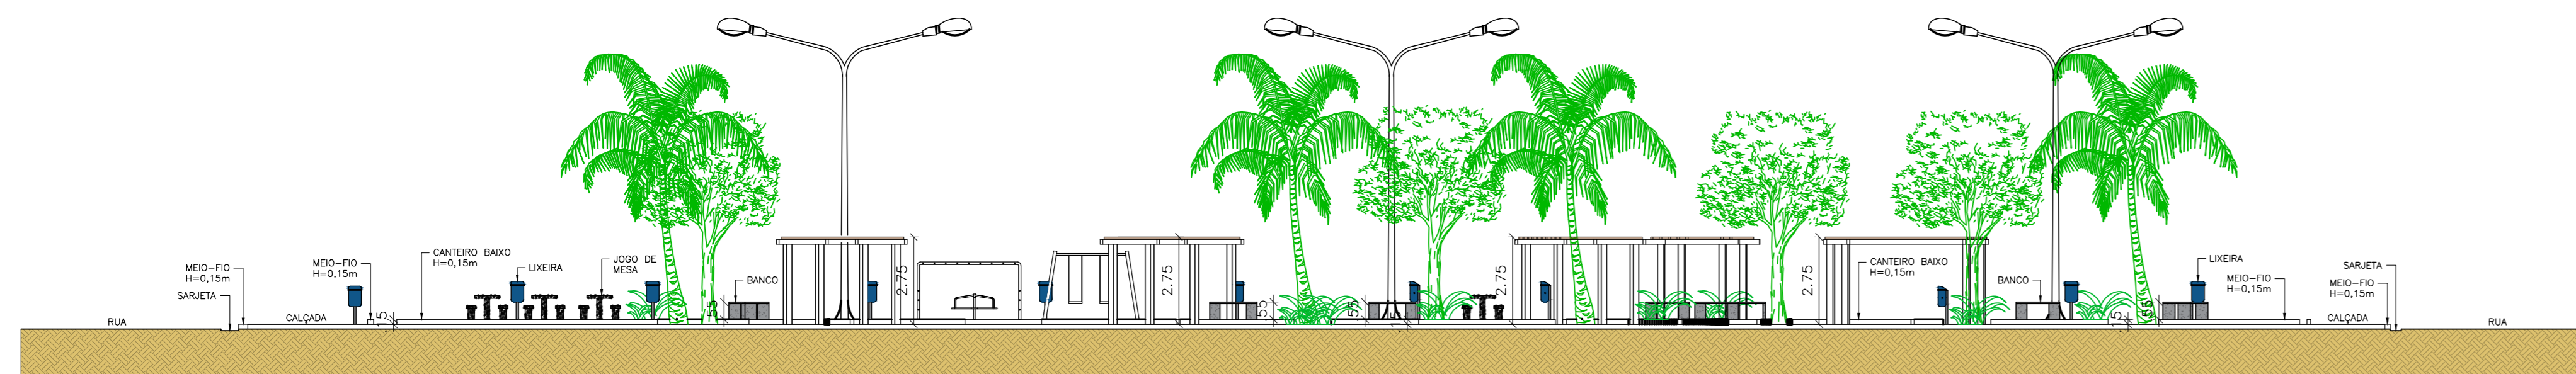


07 CORTE CC - PRAÇA
ESCALA 1:150

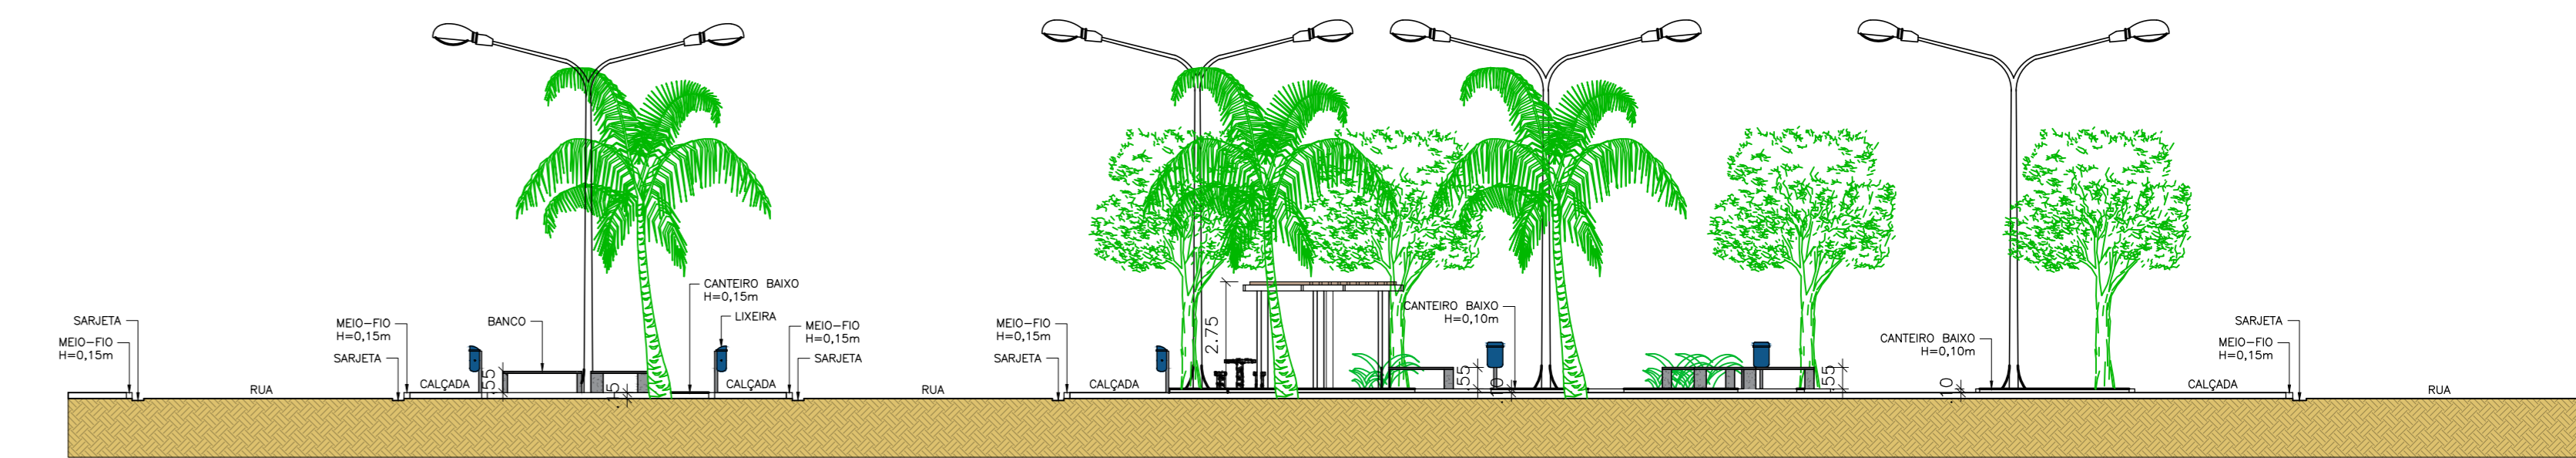


08 CORTE BB - CANTEIRO E PRAÇA
ESCALA 1:150

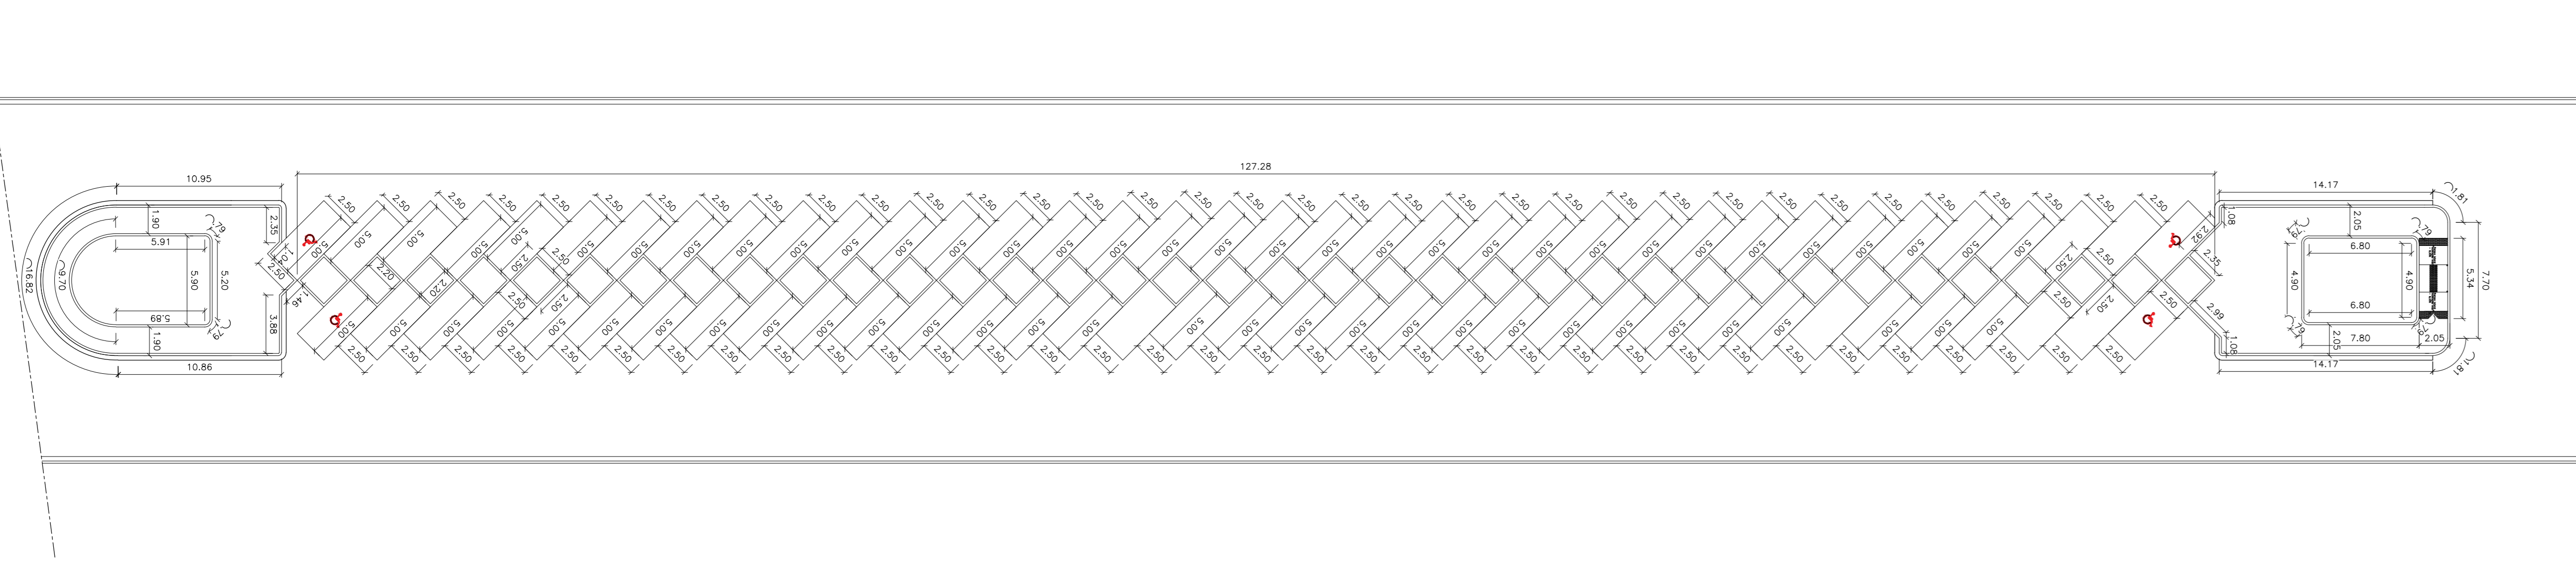

09 PLANTA BAIXA CANTEIRO COM ESTACIONAMENTO - COTAS
ESCALA 1:250

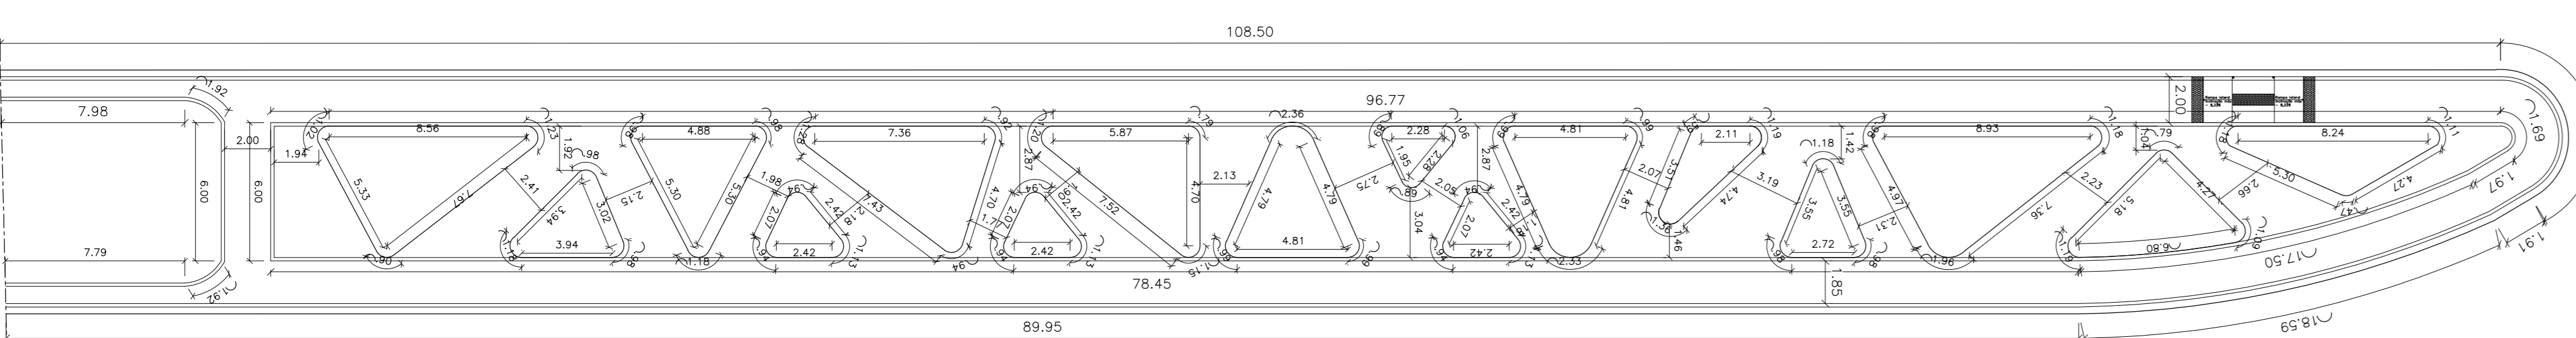

10 PLANTA BAIXA CANTEIRO E PRAÇA - COTAS
ESCALA 1:250

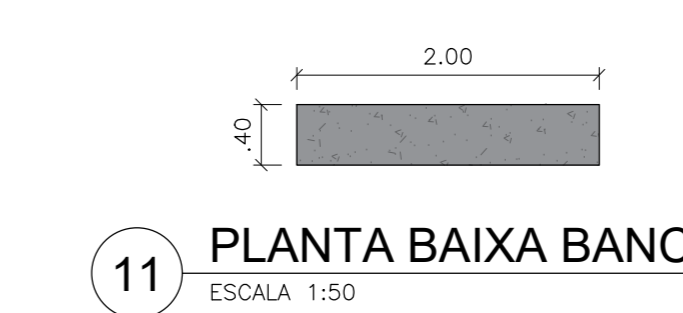


11 PLANTA BAIXA BANCO
ESCALA 1:50



12 VISTA FRONTAL BANCO
ESCALA 1:50




13 VISTA LATERAL BANCO
ESCALA 1:50

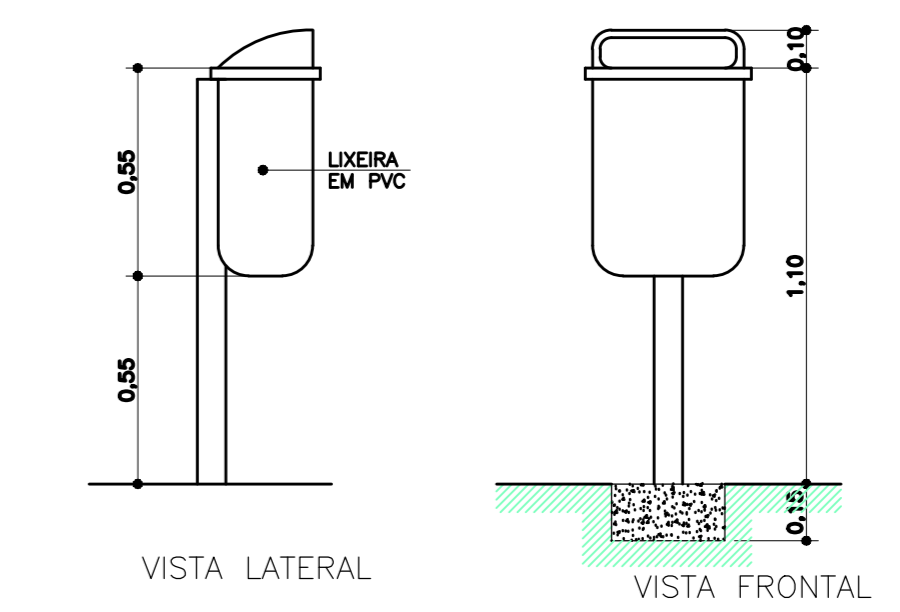


VISTA LATERAL

VISTA FRONTAL

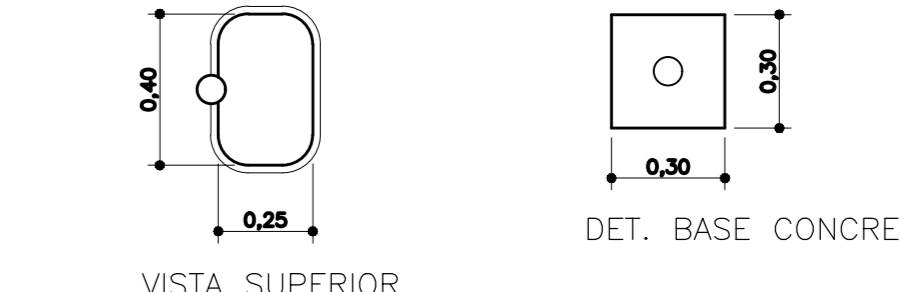

VISTA SUPERIOR


DET. BASE CONCRETO

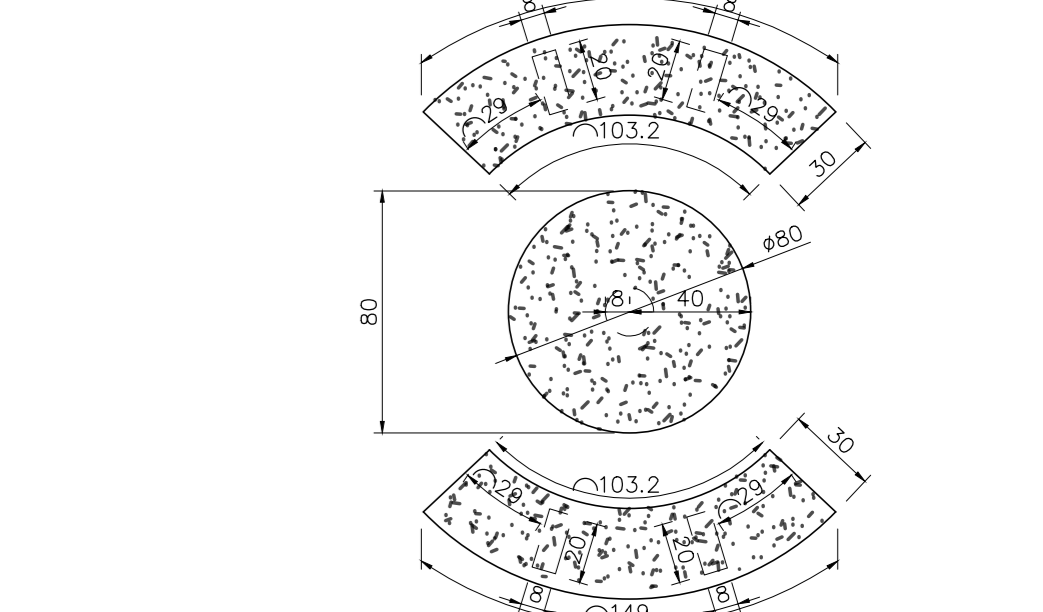


15 PLANTA BAIXA - MESA COM BANCOS
ESCALA 1:25




14 DETALHE LIXEIRA
ESCALA 1:20

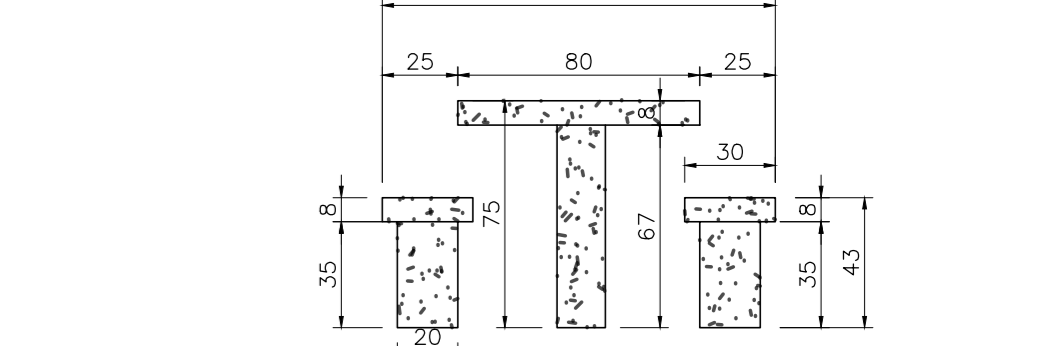


16 VISTA LATERAL MESA COM BANCOS
ESCALA 1:25

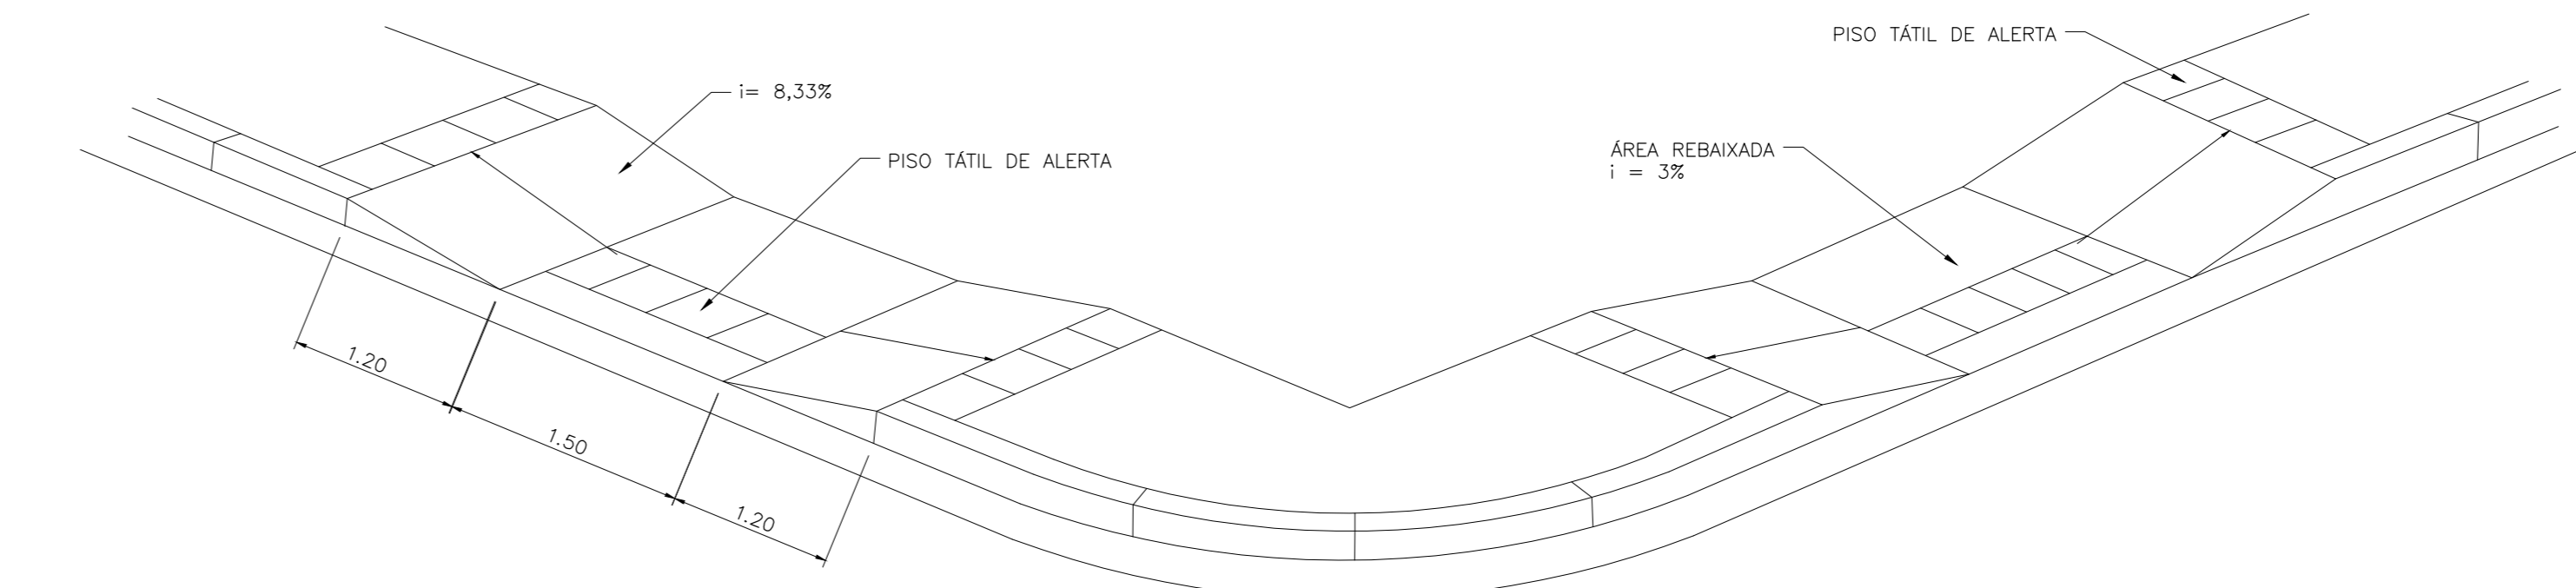


17 PERSPECTIVA 1 - RAMPA DE ACESSIBILIDADE
ESCALA 1:50

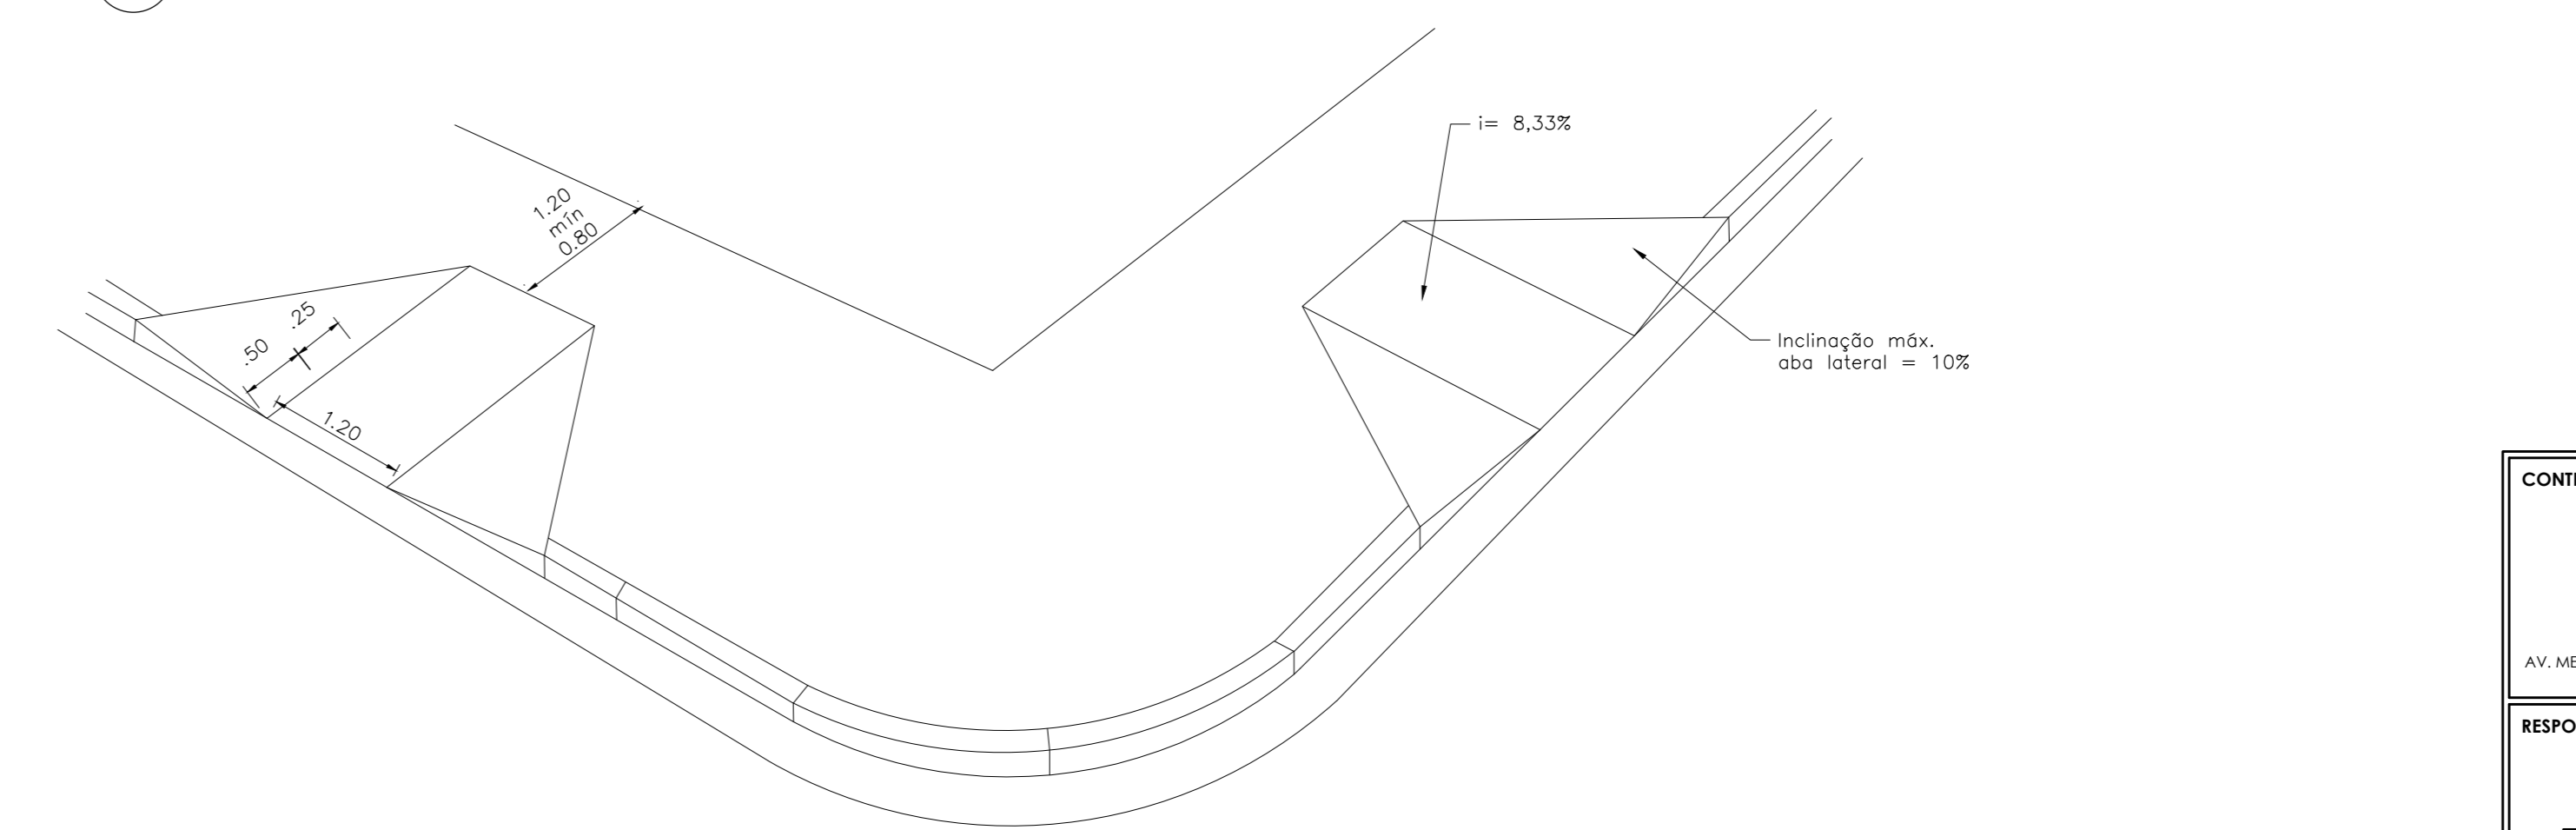

18 PERSPECTIVA 2 - RAMPA DE ACESSIBILIDADE
ESCALA 1:50

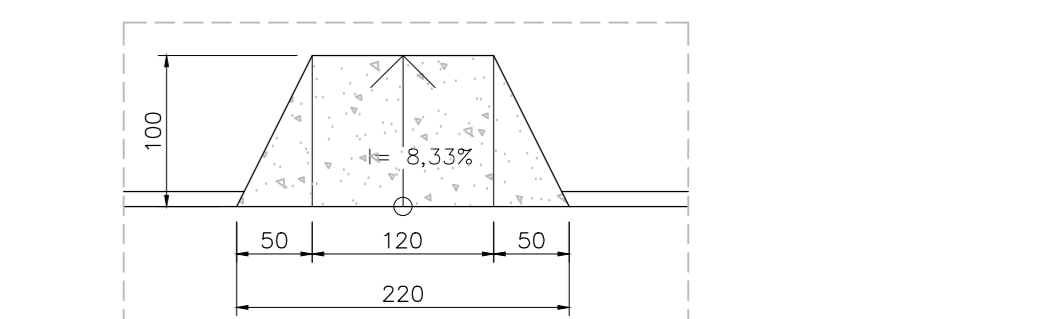

18 DETALHE 2 - RAMPA DE ACESSIBILIDADE
ESCALA 1:50

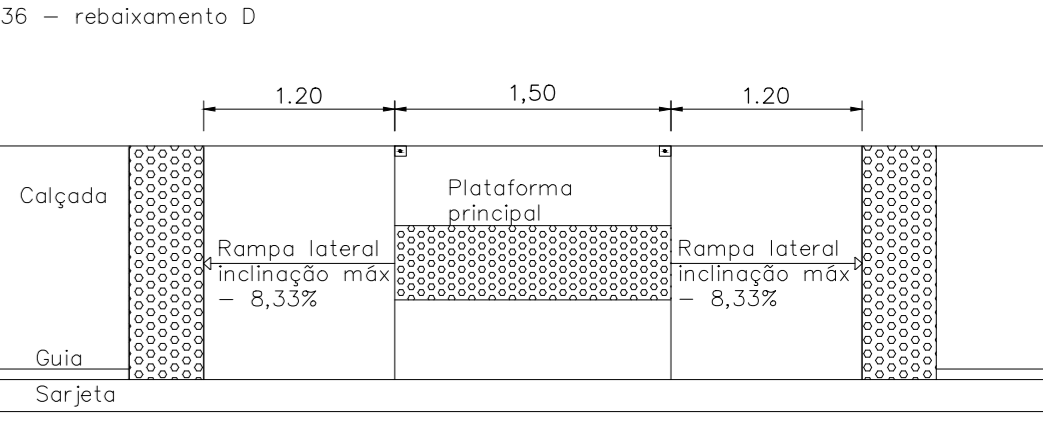

19 DETALHE 1 - RAMPA DE ACESSIBILIDADE
ESCALA 1:50

CONTRATADA: CARVALHO AMARAL AV. MESSIA FRIBRE, Nº 204 - 1º ANDAR - CENSO SANTA MARIA - MONTES CLAROS - CEP: 36403-074	CONTRATANTE: PIRAPORA RUA ANDRÉO MACHADO, Nº 574 - CENTRO - MONTES CLAROS - CEP: 36200-000
RESPONSÁVEL TÉCNICO: LIVAN MATEUS COSTA SOUSA CREA/CAU: 255.542/D - MG	RESPONSÁVEL LEGAL: PREFEITURA MUNICIPAL DE PIRAPORA
CONSTRUÇÃO DE PRAÇA, ESTACIONAMENTO E CANTEIROS AO LONGO DA AVENIDA ALCIDES OLIVEIRA ROSA	
DESCRIÇÃO: PLANTA BAIXA - COTAS MED-FD E SARILETA. CORTE AA, BB, CC, DD, EE. DETALHAMENTOS	ÁREA CONSTRUIDA: TIPO DE EDIFICAÇÃO: PAVIMENTO
ENDEREÇO DA OBRA: DIVERSAS RUAS EM NOVA PIRAPORA	DATA INICIAL: 14 DE FEVEREIRO DE 2023
MUNICÍPIO/COMUNIDADE: MUNICÍPIO DE PIRAPORA/MG	DATA DA REV.: 15 DE SETEMBRO DE 2023
REFERÊNCIA DO PROJETO: 2374	ESCALA: INDICADAS
	Nº REVISÃO: 02
	03/04