


# SINALIZAÇÃO

## TRECHO 01

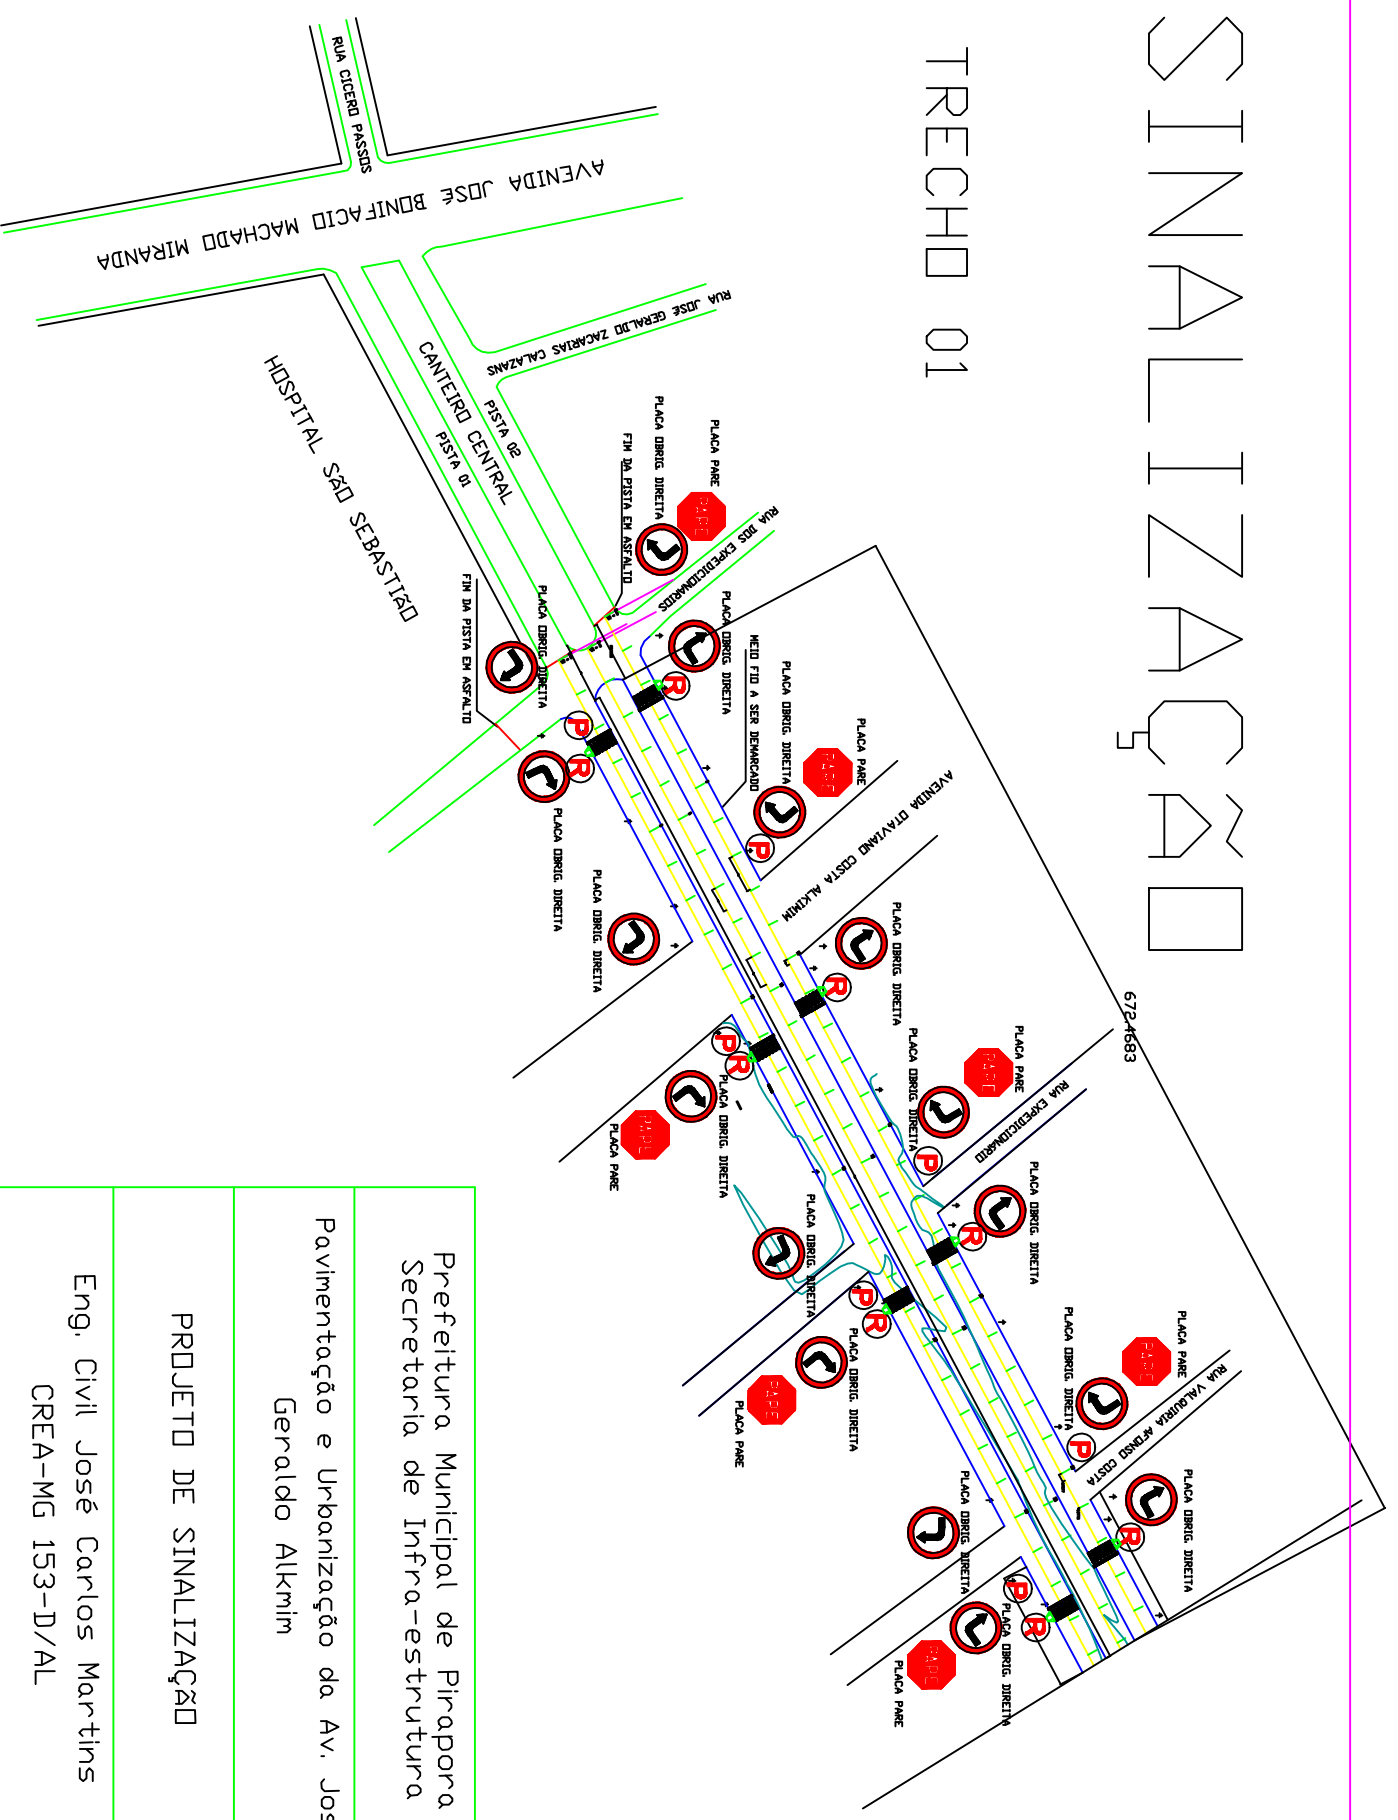

Prefeitura Municipal de Pirapora  
Secretaria de Infra-estrutura

Pavimentação e Urbanização da Av. José  
Geraldo Alkmim

PROJETO DE SINALIZAÇÃO

Eng. Civil José Carlos Martins  
CREA-MG 153-D/AL