


SINALIZAÇÃO

TRECHO 02

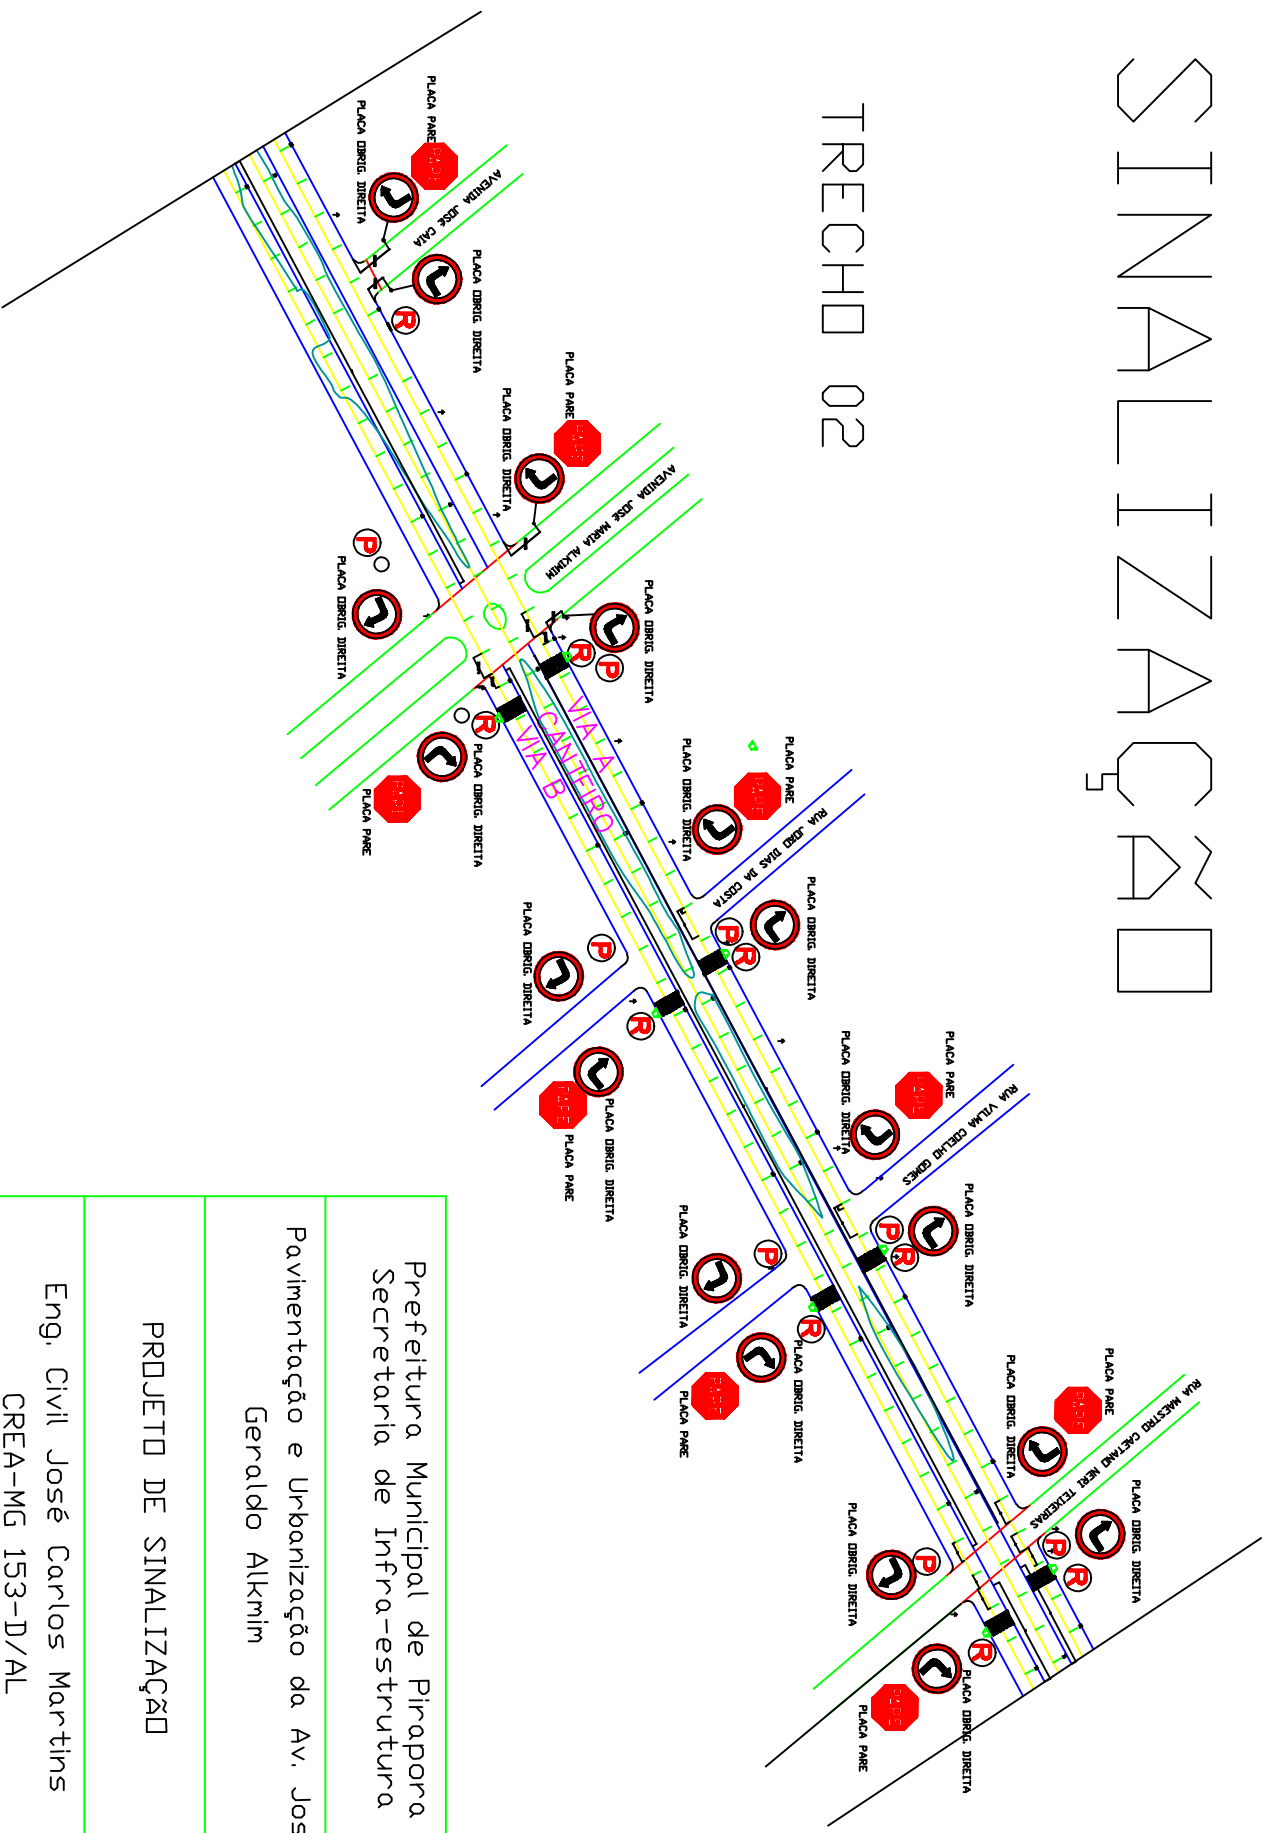

Prefeitura Municipal de Pirapora
Secretaria de Infra-estrutura

Pavimentação e Urbanização da Av. José
Geraldo Alkmin

PROJETO DE SINALIZAÇÃO

Eng. Civil José Carlos Martins
CREA-MG 153-D/AL