


DRENAGEM

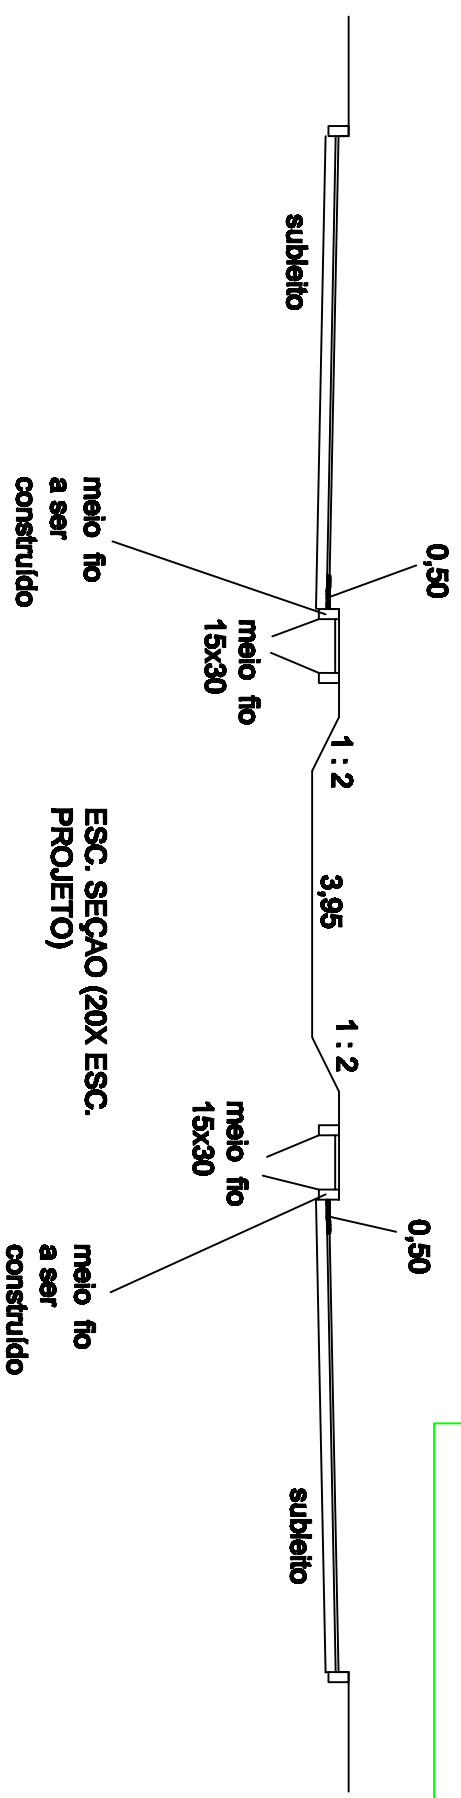

Prefeitura Municipal de Piraporá Secretaria de Infra-estrutura
Pavimentação e Urbanização da Av. José Geraldo Alkmim
PROJETO DE DRENAGEM
Eng. Civil José Carlos Martins CREA-MG 153-D/AL