


# PASSEIO

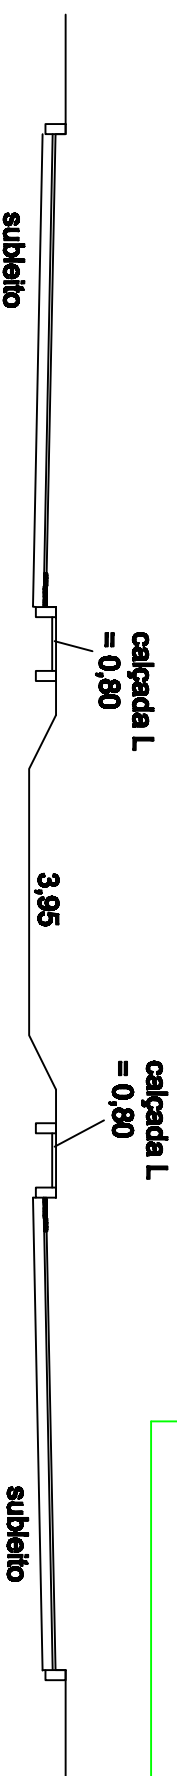

**ESC. SEÇÃO (20X ESC.  
PROJETO)**

Prefeitura Municipal de Pirapora  
Secretaria de Infra-estrutura

Pavimentação e Urbanização da Av. José  
Geraldo Alkmin

PROJETO DE PASSEIO

Eng. Civil José Carlos Martins  
CREA-MG 153-D/AL