


PLANTA SUPERIOR  
RUA SANTIAGO DANTAS

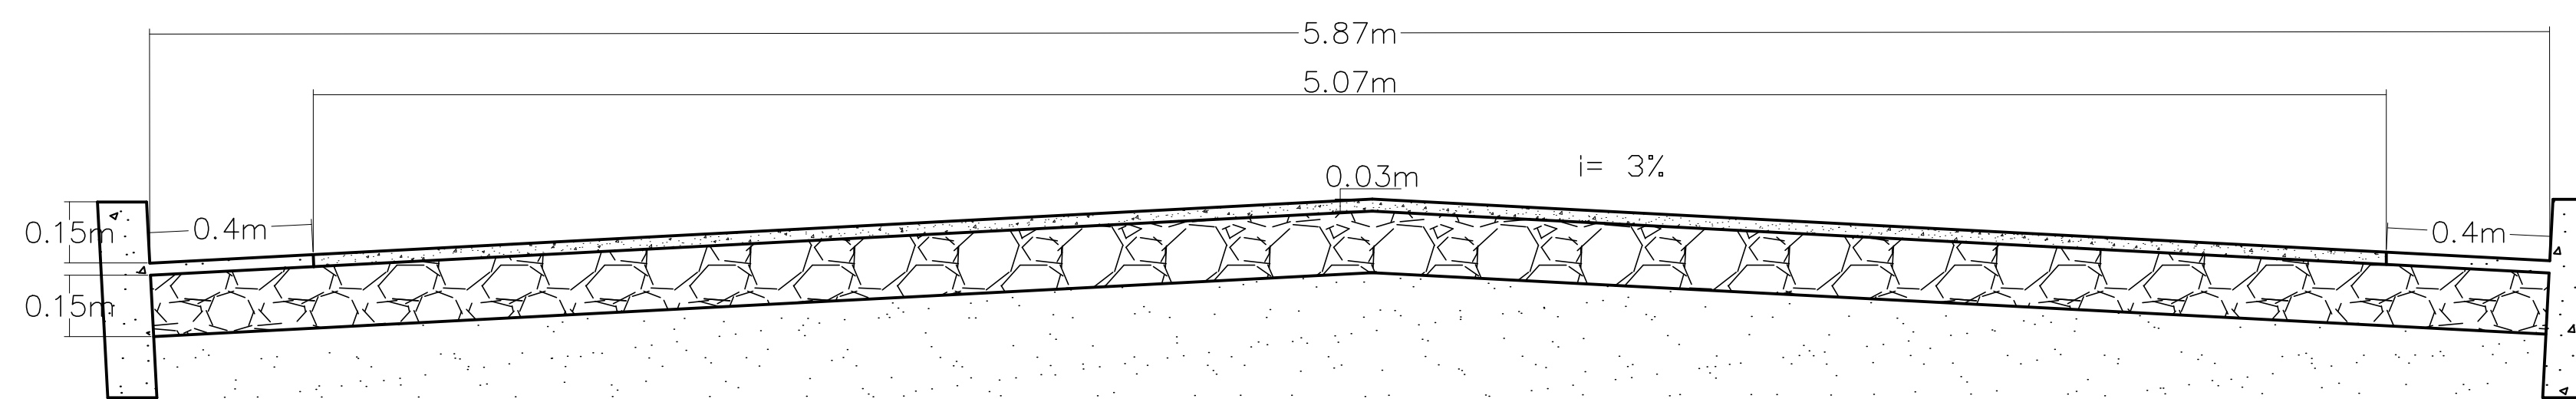

PLANTA CORTE AA

PROPRIETÁRIO <b>PREFEITURA MUNICIPAL DE PIRAPORA</b> CNPJ: 23.539.463/0001-21			PRANCHA N°  <b>01</b>
OBRA PAVIMENTAÇÃO ASFALTICA	LOCAL BAIRRO NOSSA SENHORA APARECIDA		
CONTEÚDO CORTE, PLANTA SUPERIOR		ETAPA	
RESPONSÁVEL TÉCNICO GABRIEL MESSIAS DE MAGALHÃES <small>ENGENHEIRO DE OBRAS - SP</small>	ESCALA SEM ESCALA	DATA NOV 2013	REVISÃO