



COBERTURA 1

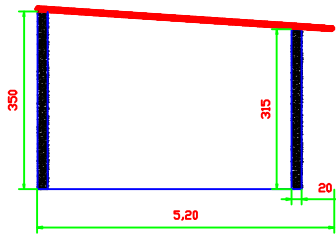


CORTE AA
ESC. 1/100

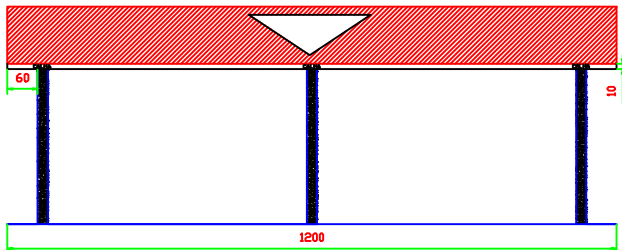


CORTE BB
ESC. 1/100

COBERTURA 2

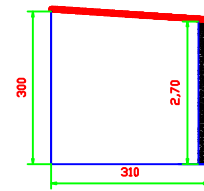

CORTE AA
ESC. 1/100

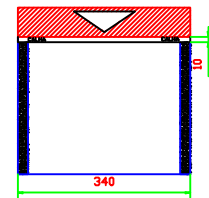

CORTE BB
ESC. 1/100

PROJETO ARQUITETONICO

ENDEREÇO: CODEMA, CENTRO

R.T:

Alex Sandro de Jesus Souza
CREA 173966/D

PLANTA BADA

ESCALA: 1/100

MAIO/2015

FOLHA: 01/02