


# CORTE A-A

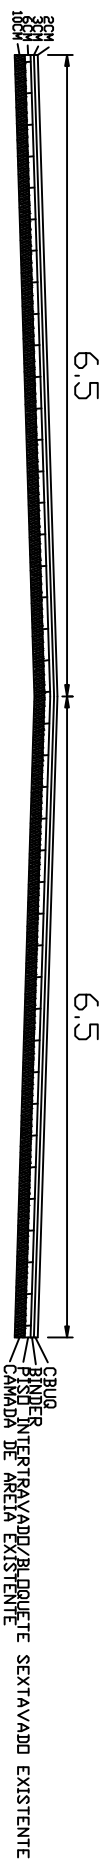

<b>PROJETO</b> <b>PREFEITURA MUNICIPAL DE PIRAPORA</b> CRP 24.3580/4530001-41		<b>PRIMEIRA FOLHA</b> <b>01</b>	
<b>DATA</b> EXECUÇÃO DE CAVA ASFALTICA AV. GOVERNADOR VILADAMES	<b>LOCAL</b> BAIRRO CENTRO	<b>DATA</b> JUNHO DE 2016	<b>REVISÃO</b>
<b>CONTIDO</b> CORTI TRANSVERSAL PERFIL TOPOGRAFICO RESERVATA TIBICO	<b>ESCALA</b> ESCALA	<b>DATA</b> JUNHO DE 2016	<b>REVISÃO</b>
Alex. Santos da Jesus Souza CRP 165.1755620		<b>DATA</b> JUNHO DE 2016	<b>REVISÃO</b>