


01 VISTA 3D
ESCALA 1:50



02 VISTA FRONTAL
ESCALA 1:50

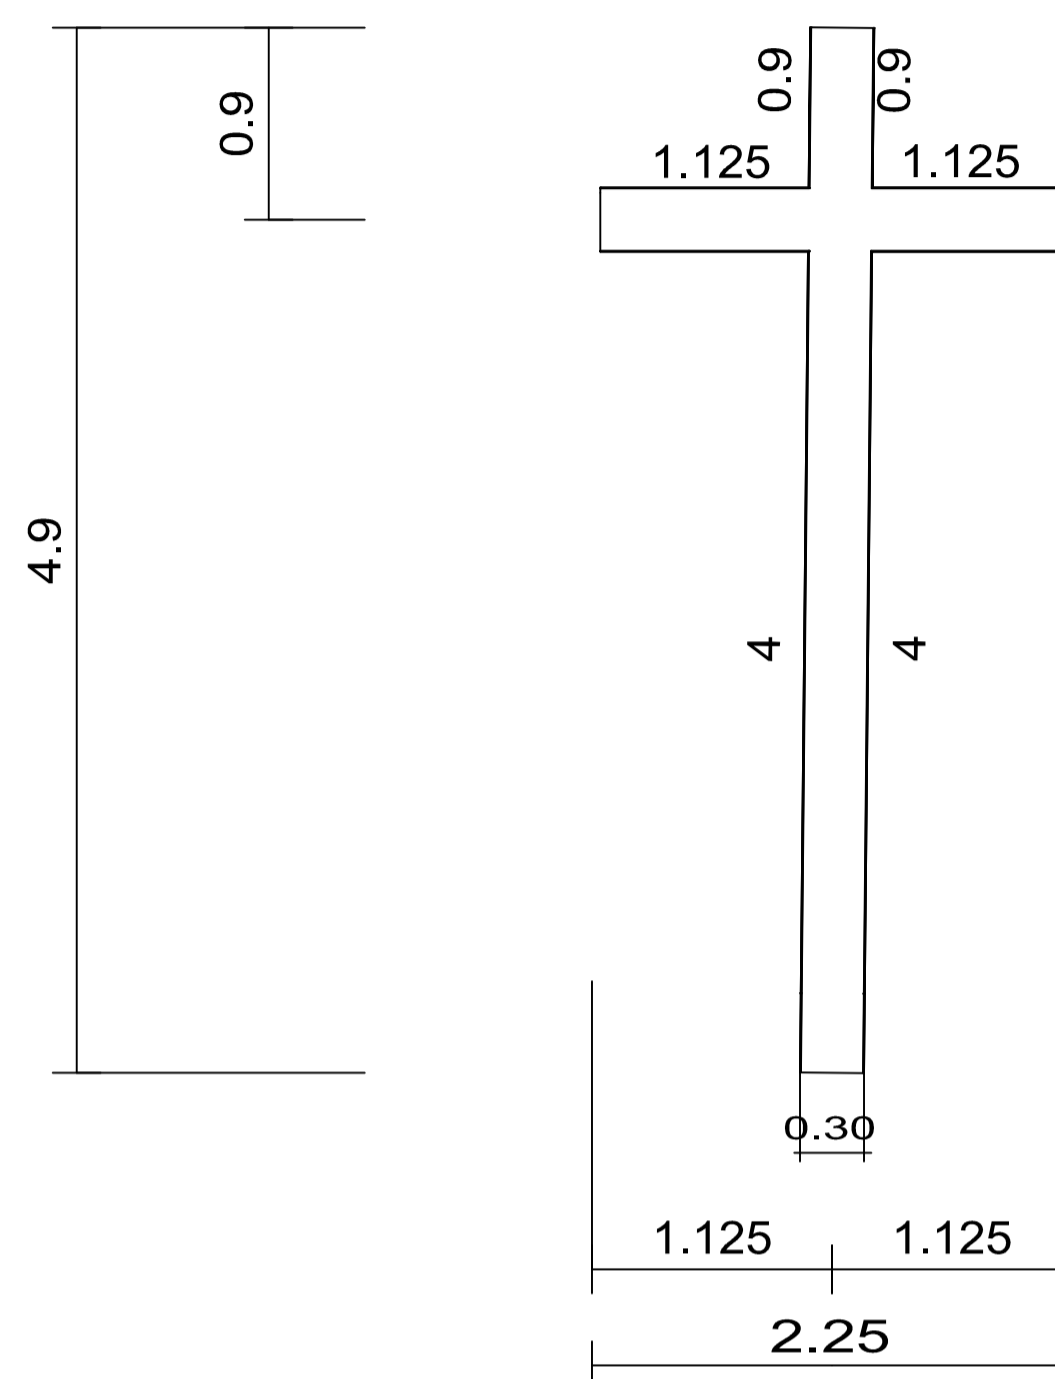



03 IMAGEM ILUSTRATIVA
SEM ESCALA

Tabela - resumo

Tabela resumo												
Material		Série	Perfil	Comprimento			Volume			Peso		
Tipo	Designação			Perfil (m)	Série (m)	Material (m)	Perfil (m²)	Série (m²)	Material (m²)	Perfil (kg)	Série (kg)	Material (kg)
Aço dobrado	A-36	C TecnoMetal	C300X85X25X2.00, Caixa dupla soldada 7.150	7.150	7.150	0.014	0.014	0.014	113.77	113.77	113.77	

04 TABELA - RESUMO
SEM ESCALA

NOTAS	LEGENDA	VERIFICAÇÃO	APROVAÇÃO	CONTRATADA:	CONTRATANTE:	TÍTULO:	DATA:	ESCALA:	PRANCHA:
1 - Medidas em metros.				 CARVALHO AMARAL ENGENHARIA CARVALHO AMARAL ENGENHARIA CNPJ Nº: 16.783.066/0001-35 Avenida Mestre Fininho, nº 726, 1º andar Centro, Montes Claros/MG, CEP: 39401-074	 PREFEITURA MUNICIPAL DE PIRAPORA/MG CNPJ Nº: 23.539.463/0001-21 R. Ant. Nascimento, 274 Centro, Pirapora/MG, CEP: 39.270-000	PROJETO ESTRUTURAL CONSTRUÇÃO DE CEMITÉRIO DETALHES DA CRUZ E RESUMO DE AÇO	06/06/2021	INDICADA	01/01
							ARQUIVO: DE-2021.1690-MG.PIR-ARQ-EXE.001=0		

RESP. TEC. LWAN MATHEUS COSTA SOUZA
REG. CREA: 255.542/D

MUNICÍPIO/ÁREA:
MUNICÍPIO DE PIRAPORA/MG
RESPONSÁVEL CONTRATANTE:
PREF. MUNICIPAL DE PIRAPORA

ENDEREÇO DA OBRA:
AVENIDA HERCULANO CINTRA
MOURÃO

PRANCHA: