



PLANTA BAIXA

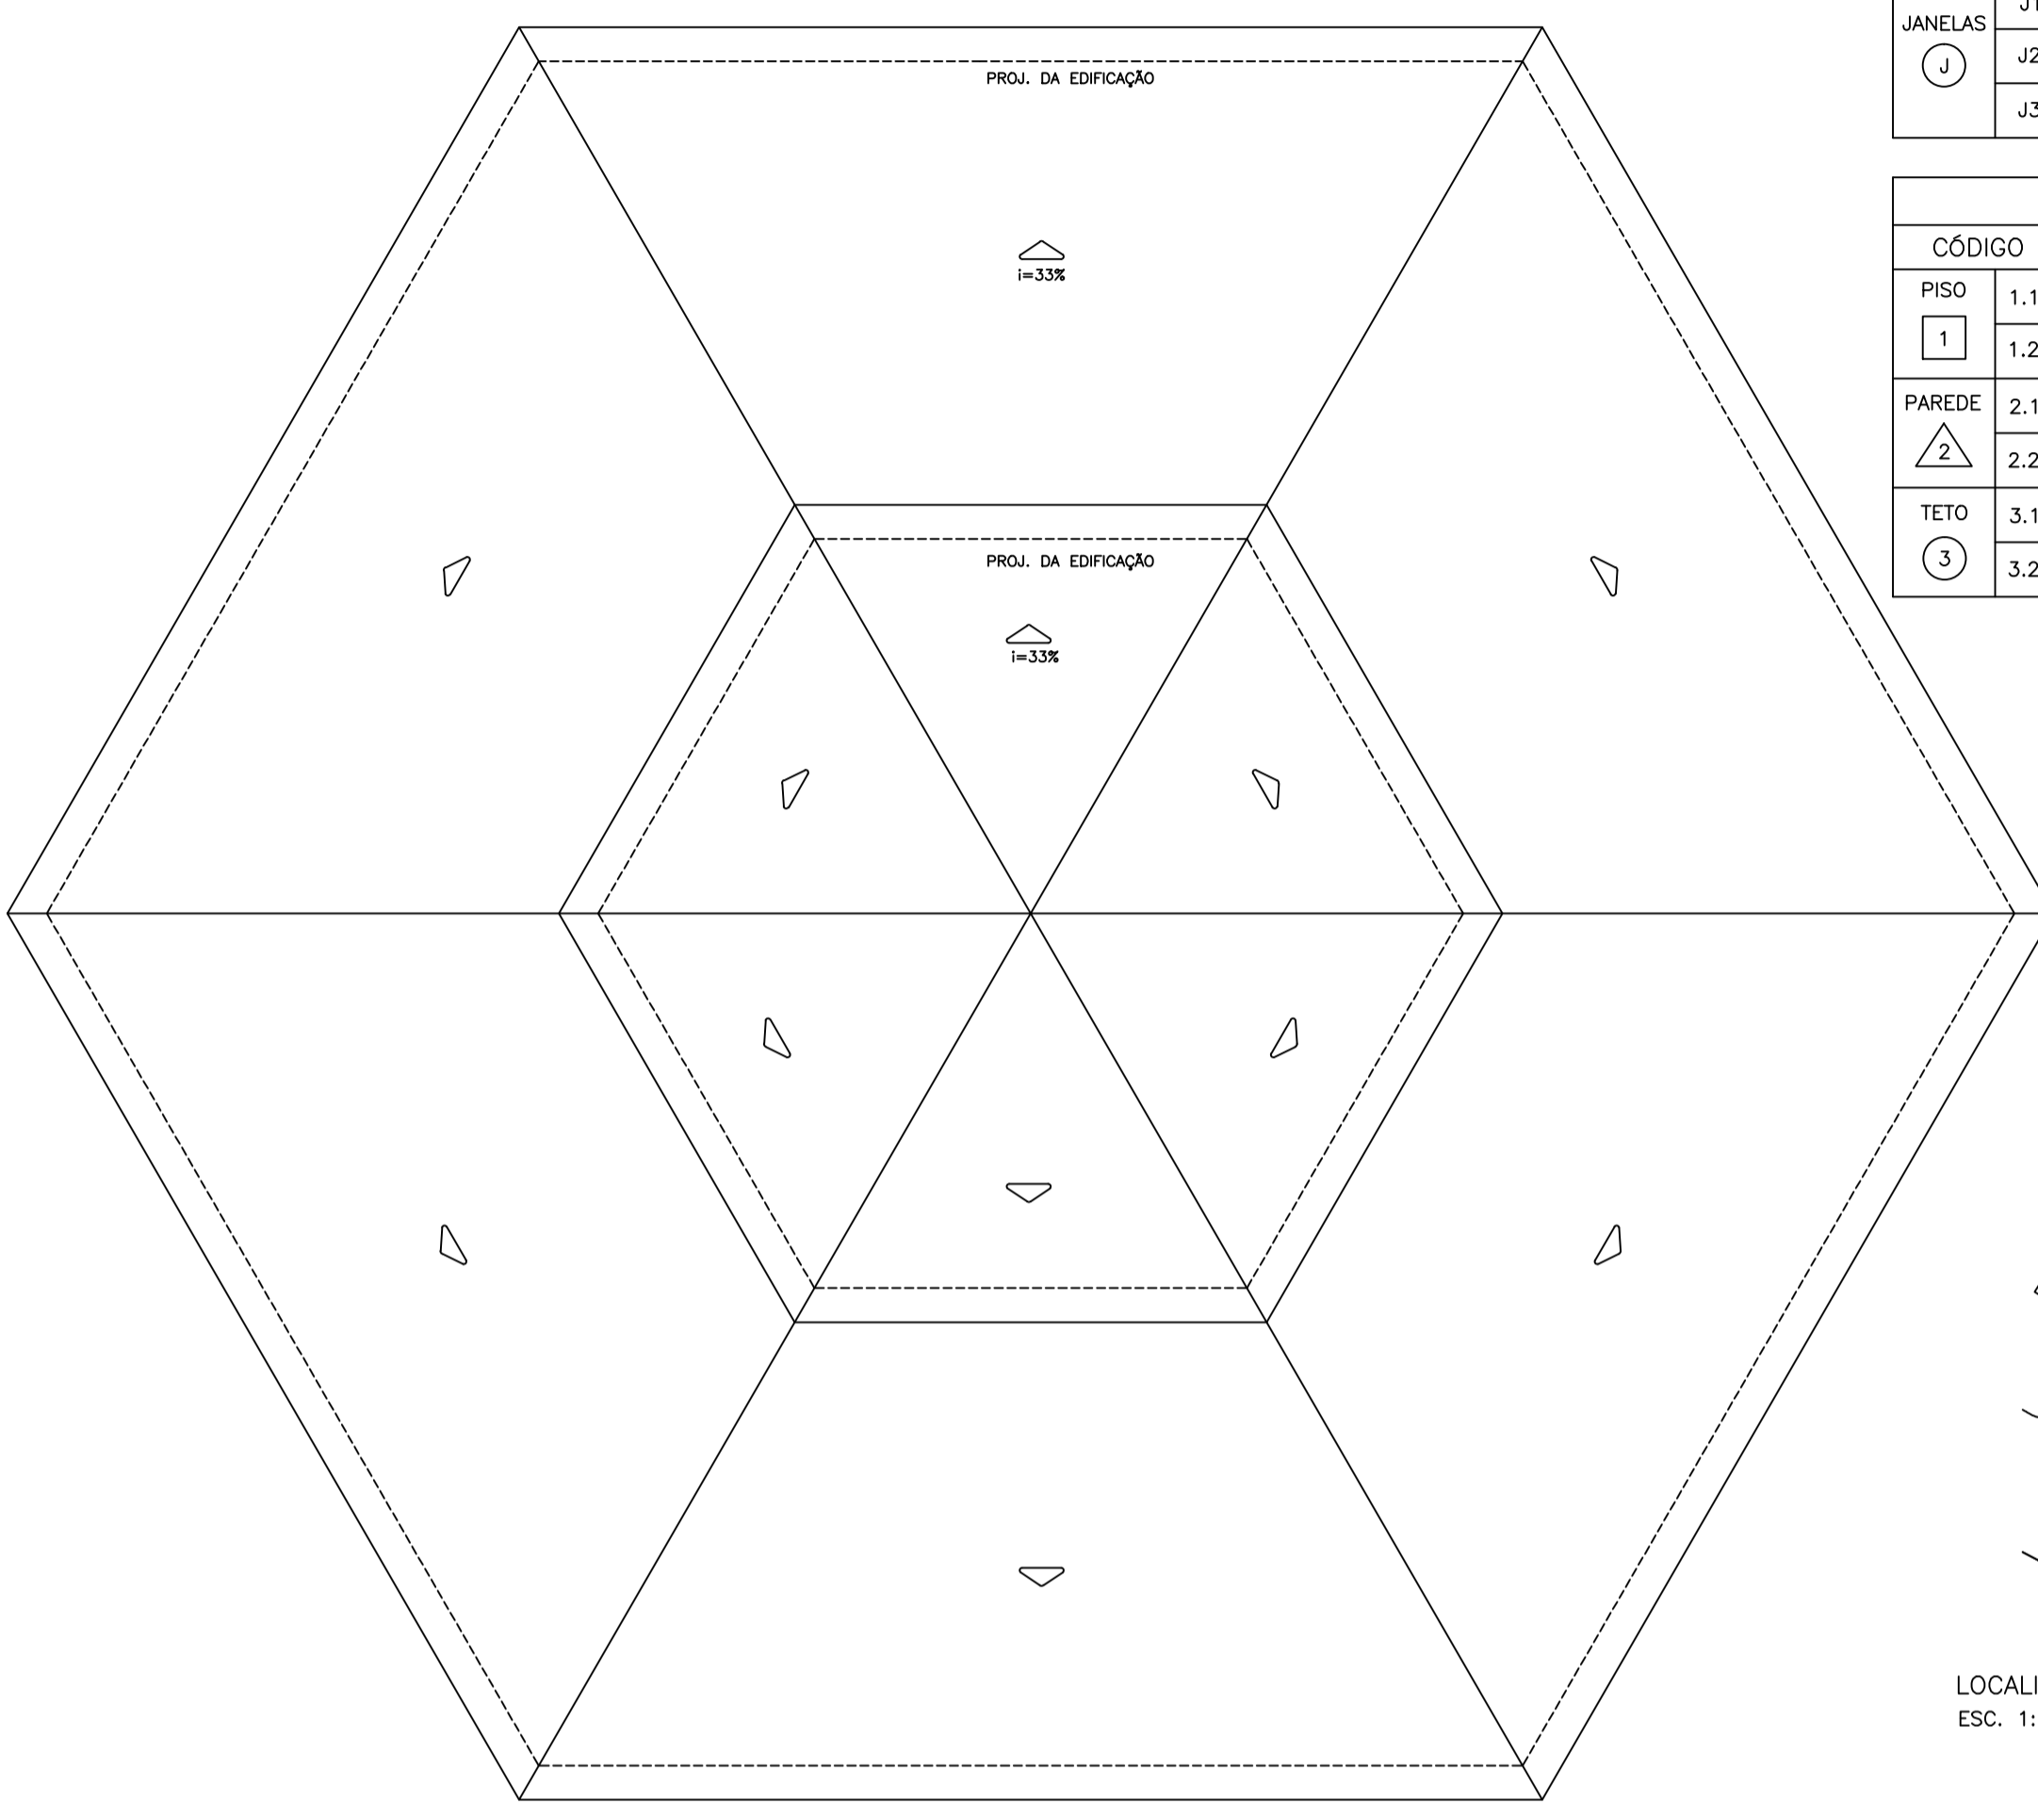

PLANTA DE COBERTURA


QUADRO DE ESQUADRIAS				
CÓDIGO	DESCRIÇÃO	DIMENSÕES (cm) L x H	QUANT.	
PORTAS (P)	P1	PORTA EM ALUMÍNIO NA COR NATURAL.	80 x 210	02
	P2	PORTA EM MADEIRA REVESTIDA COM LAMINADO MELAMÍNICO, COR BRANCO, DA FÓRMICA OU SIMILAR.	80 x 210	04
	P3	PORTA EM MADEIRA REVESTIDA COM LAMINADO MELAMÍNICO, COR BRANCO, DA FÓRMICA OU SIMILAR.	70 x 210	02
	P4	PORTA EM TELA DE ARAME GALVANIZADO.	2 x 60 x 100	01
	P5	PORTA DE ENROLAR EM CHAPA DE AÇO.	400 x 210	05
JANELAS (J)	J1	JANELA EM ALUMÍNIO COR NATURAL, COM VIDRO FIXO, TIPO VISOR.	30 x 195	30
	J2	JANELA TIPO MAXIM-AR EM ALUMÍNIO COR NATURAL.	250 x 110	02
	J3	JANELA TIPO MAXIM-AR EM ALUMÍNIO COR NATURAL.	250 x 65	02

QUADRO DE ESPECIFICAÇÕES				
CÓDIGO	MATERIAL	DIMENSÕES (cm)	COR	
PISO (1)	1.1	PISO CERÂMICO, LINHA CARGO PLUS WHITE, DA ELIANE, OU SIMILAR.	30 x 30	BRANCO
	1.2	CIMENTADO ASPERO COM JUNTAS PLÁSTICAS.	-	NATURAL
PAREDE (2)	2.1	CERÂMICA ACETINADA, LINHA ARQUITETO DA PORTOBELLO OU SIMILAR.	20 x 20	BRANCO NEVE
	2.2	PINTURA À BASE DE RESINA ACRÍLICA, TIPO METALTEX OU SIMILAR.	-	BRANCO
TETO (3)	3.1	TELHADO COM TELHAS CERÂMICAS APARENTES.	-	NATURAL
	3.2	TETO REBAIXADO EM GESSO, COM ACABAMENTO EM PINTURA FOSCA À BASE DE PVA DA SUVINIL OU SIMILAR.	-	BRANCO

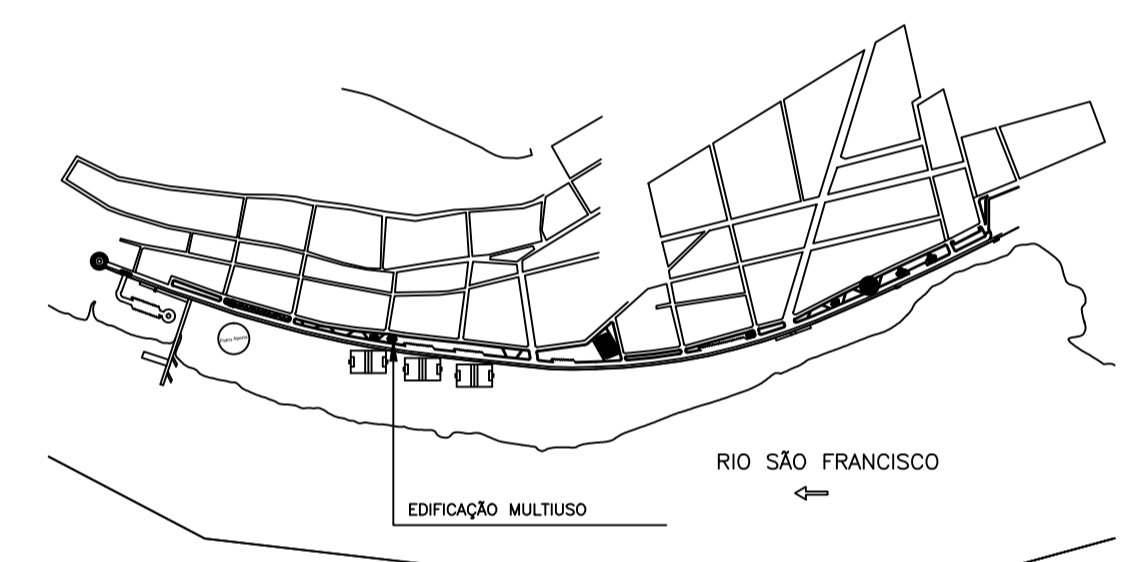


LOCALIZAÇÃO
ESC. 1:10.000

NOTAS:
1. TODAS AS DIMENSÕES ESTÃO EM METRO E EM ACABADO.

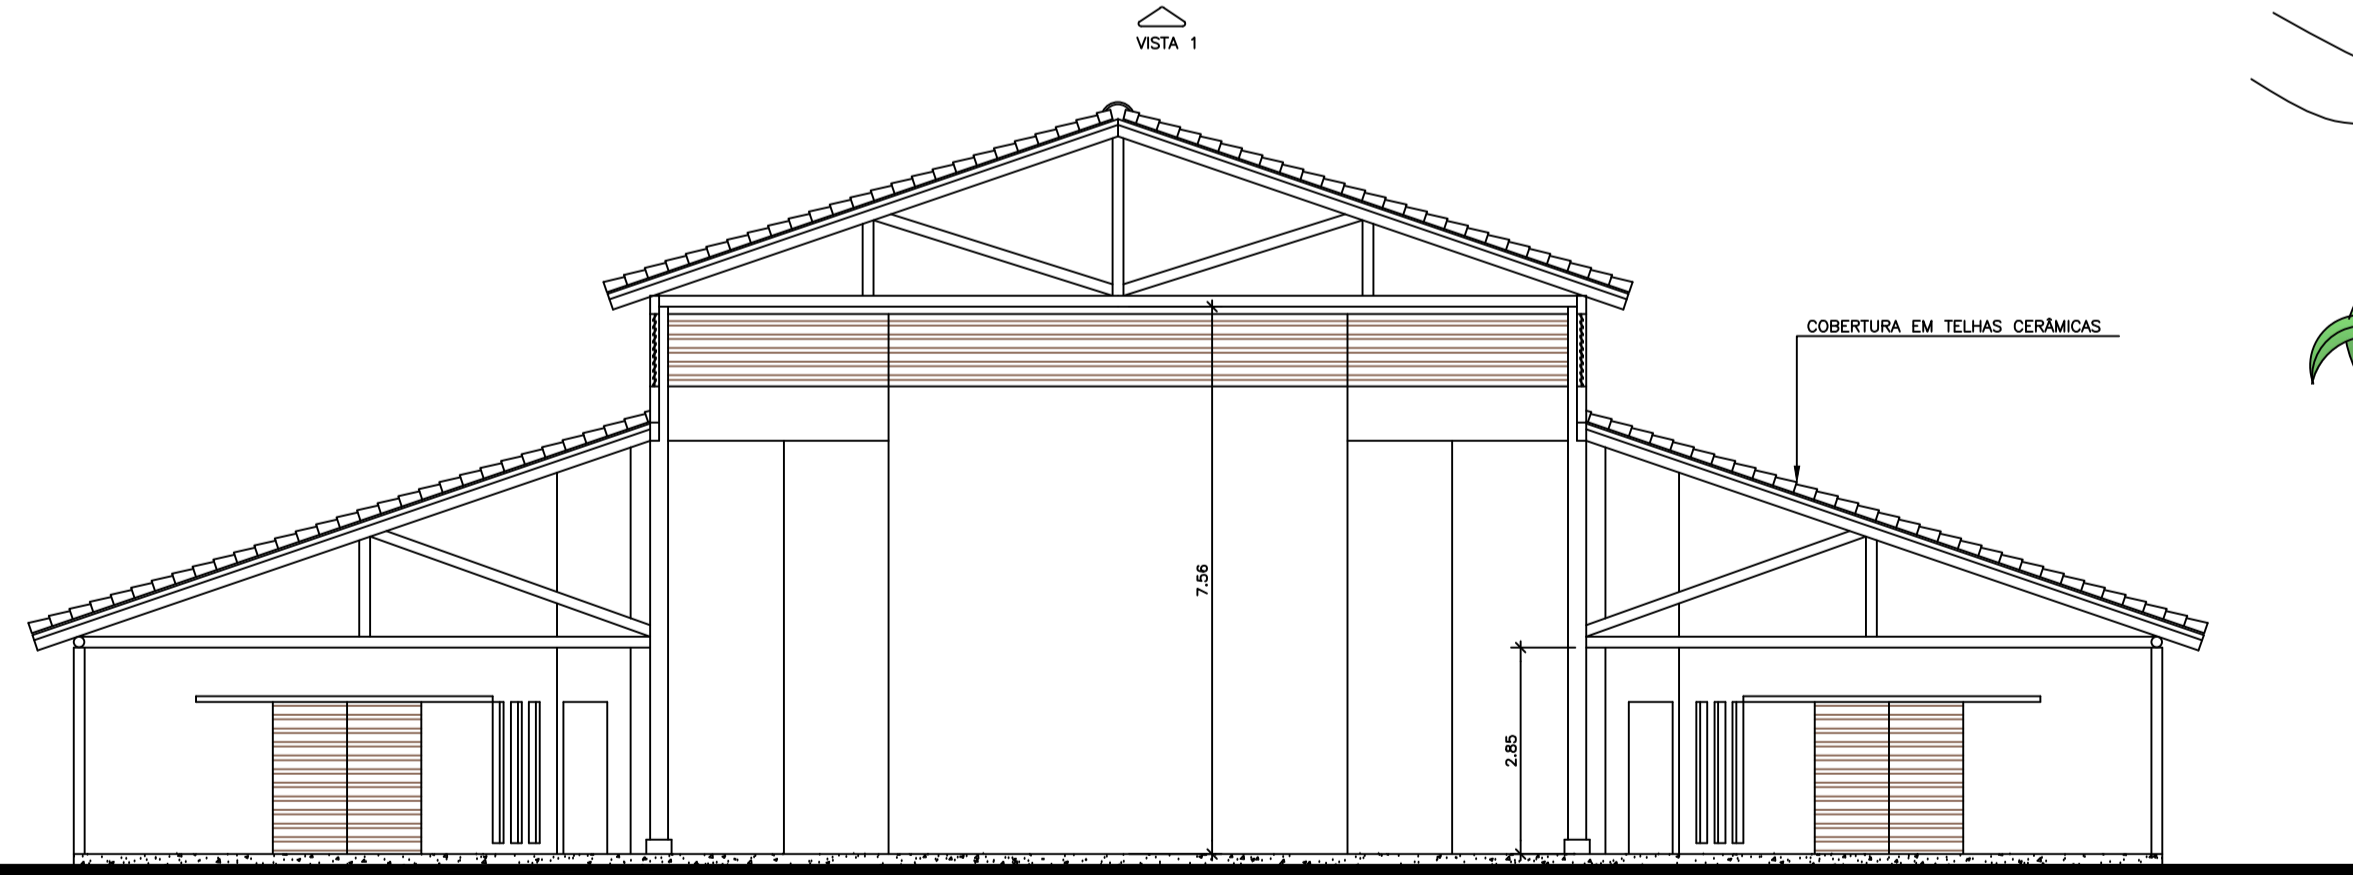

CORTE AA

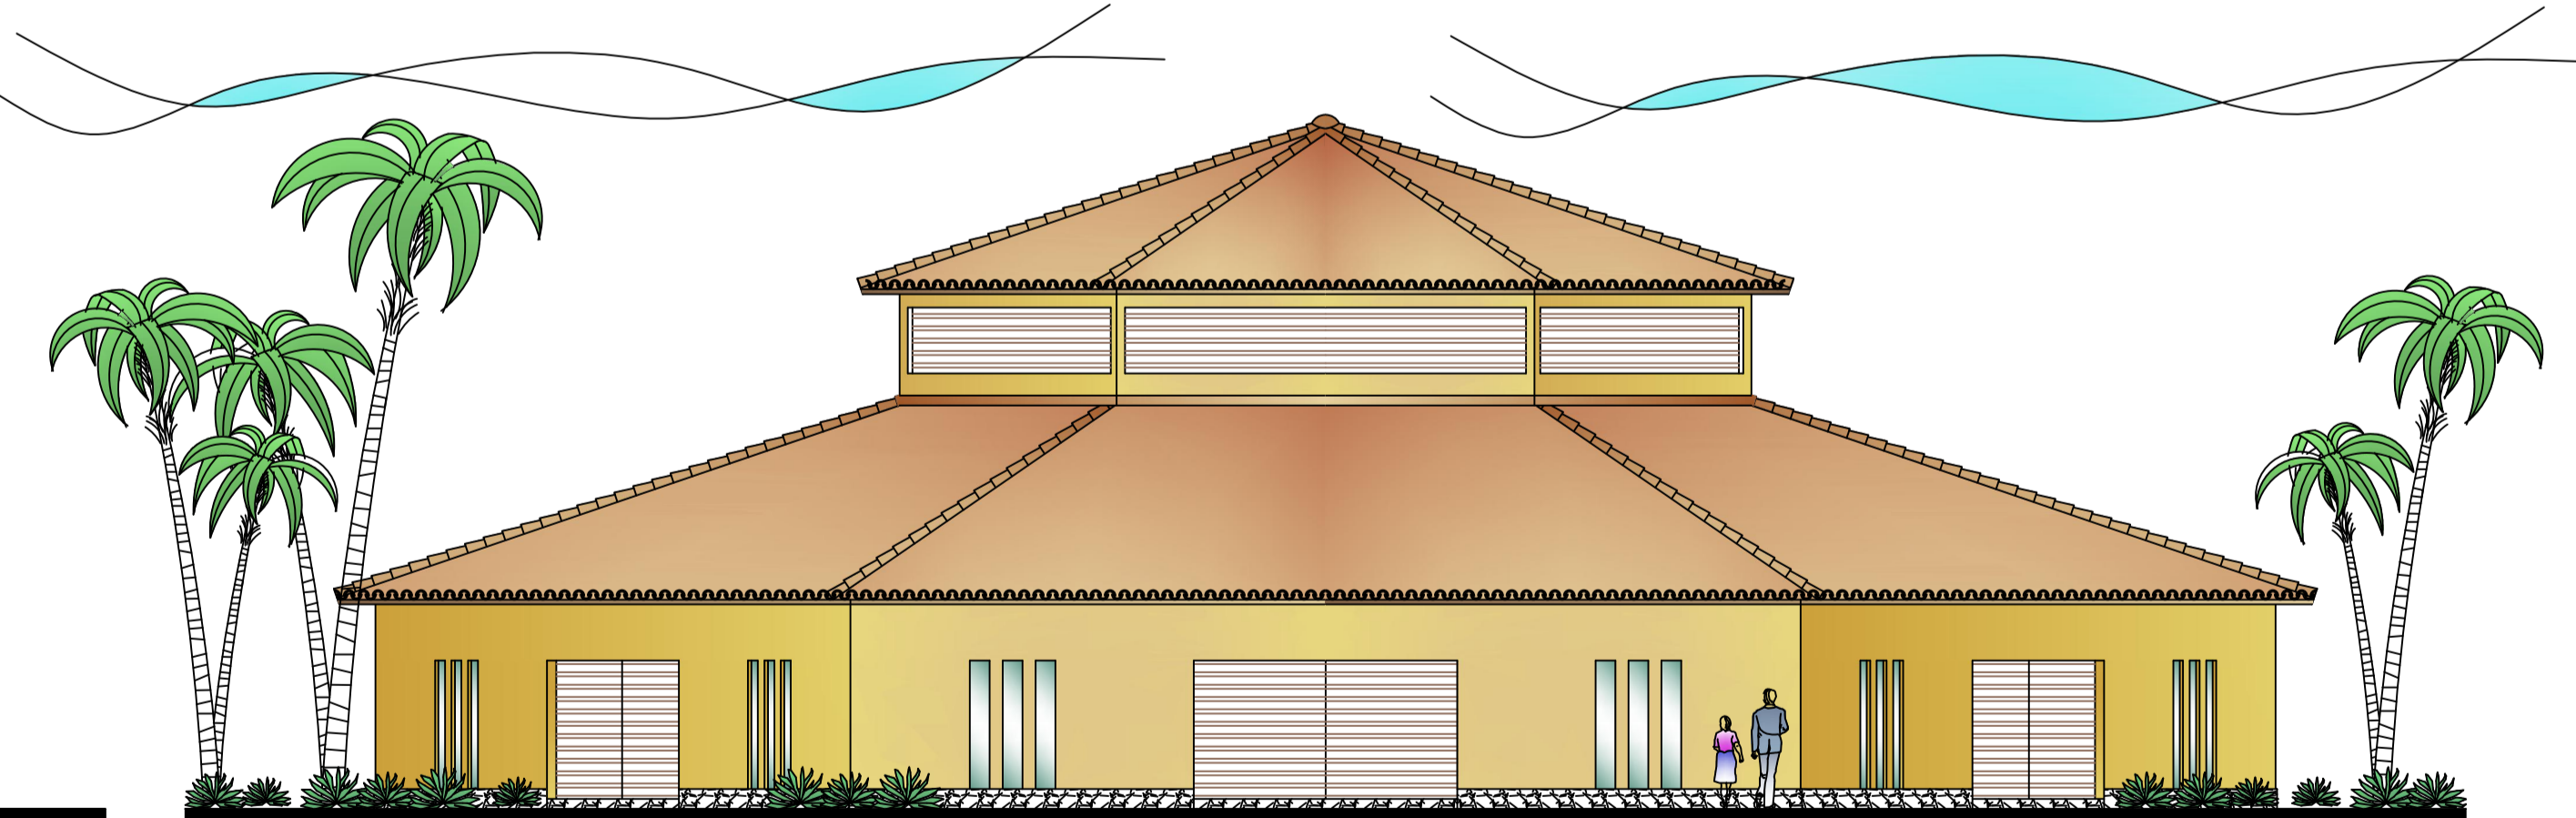

VISTA 1

SET UP	PLANTAS
1	0.10
2	0.18
3	0.30
4	0.40
5	0.50
6	0.60
7	0.18
8	0.18
9	0.18

01	ATENDE PAREZER TÉCNICO DE 08/11/2010	15.11.2010	
00	EMISSÃO DO PROJETO BÁSICO	25.10.2010	
REGISTRO DE REVISÕES		DATA	VISTO
CLIENTE: MINISTÉRIO DO MEIO AMBIENTE SECRETARIA DE RECURSOS HÍDRICOS E AMBIENTE URBANO DEPARTAMENTO DE REVITALIZAÇÃO DE BACIAS HIDROGRÁFICAS			
LOCAL: PARQUE FLUMINAL DE PIRAPORA (MG) PROJETO BÁSICO - ARQUITETURA			
OBJETO: EDIF. MULTIUSO - PLANTA, COBERTURA, CORTE E FACHADA			
PROJETO: EXU - A 7328-3	FORMADO: A1	DEL: VP	DEL: BP
PROJ: EXU - A 7328-3	DEL: 1/75	DATA: AGO/2013	PBPARQ02
PROJ: EXU - A 7328-3	VISTO:	MODIFICAÇÕES	01