PRODUCED BY AN AUTODESK EDUCATIONAL PRODUCT

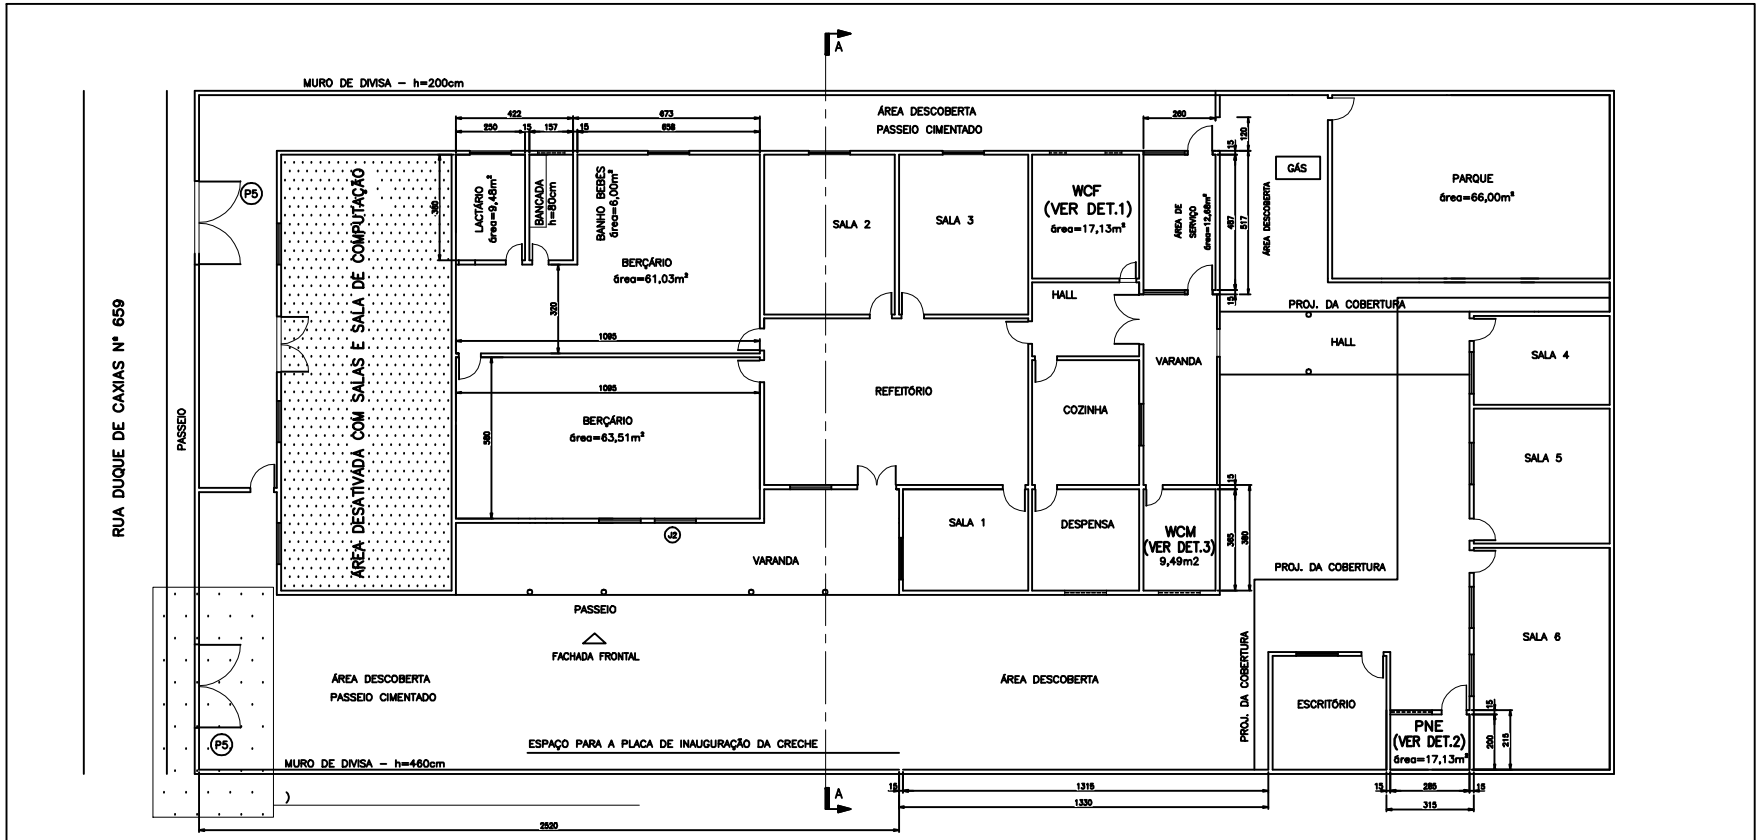

PROPRIETÁRIO
PREFEITURA MUNICIPAL DE PIRAPORA
CNPJ: 23.599.468/0001-21

OBRA: REFORMA E ADEQUAÇÃO DA CRECHE INDUSTRIAL	LOCAL: BAIRRO CINQUENTENARIO	
CONTEÚDO: PROJETO ARQUITETÔNICO LEGENDA INDICADA		ETAPA
RESPONSÁVEL TÉCNICO: Diego Oliveira de Queiroz CREA MG 173295/D	ESCALA: 1/100	DATA: DEZ 2015

PRANCHA Nº 01

REVISÃO

PRODUCED BY AN AUTODESK EDUCATIONAL PRODUCT

PRODUCED BY AN AUTODESK EDUCATIONAL PRODUCT

PRODUCED BY AN AUTODESK EDUCATIONAL PRODUCT