



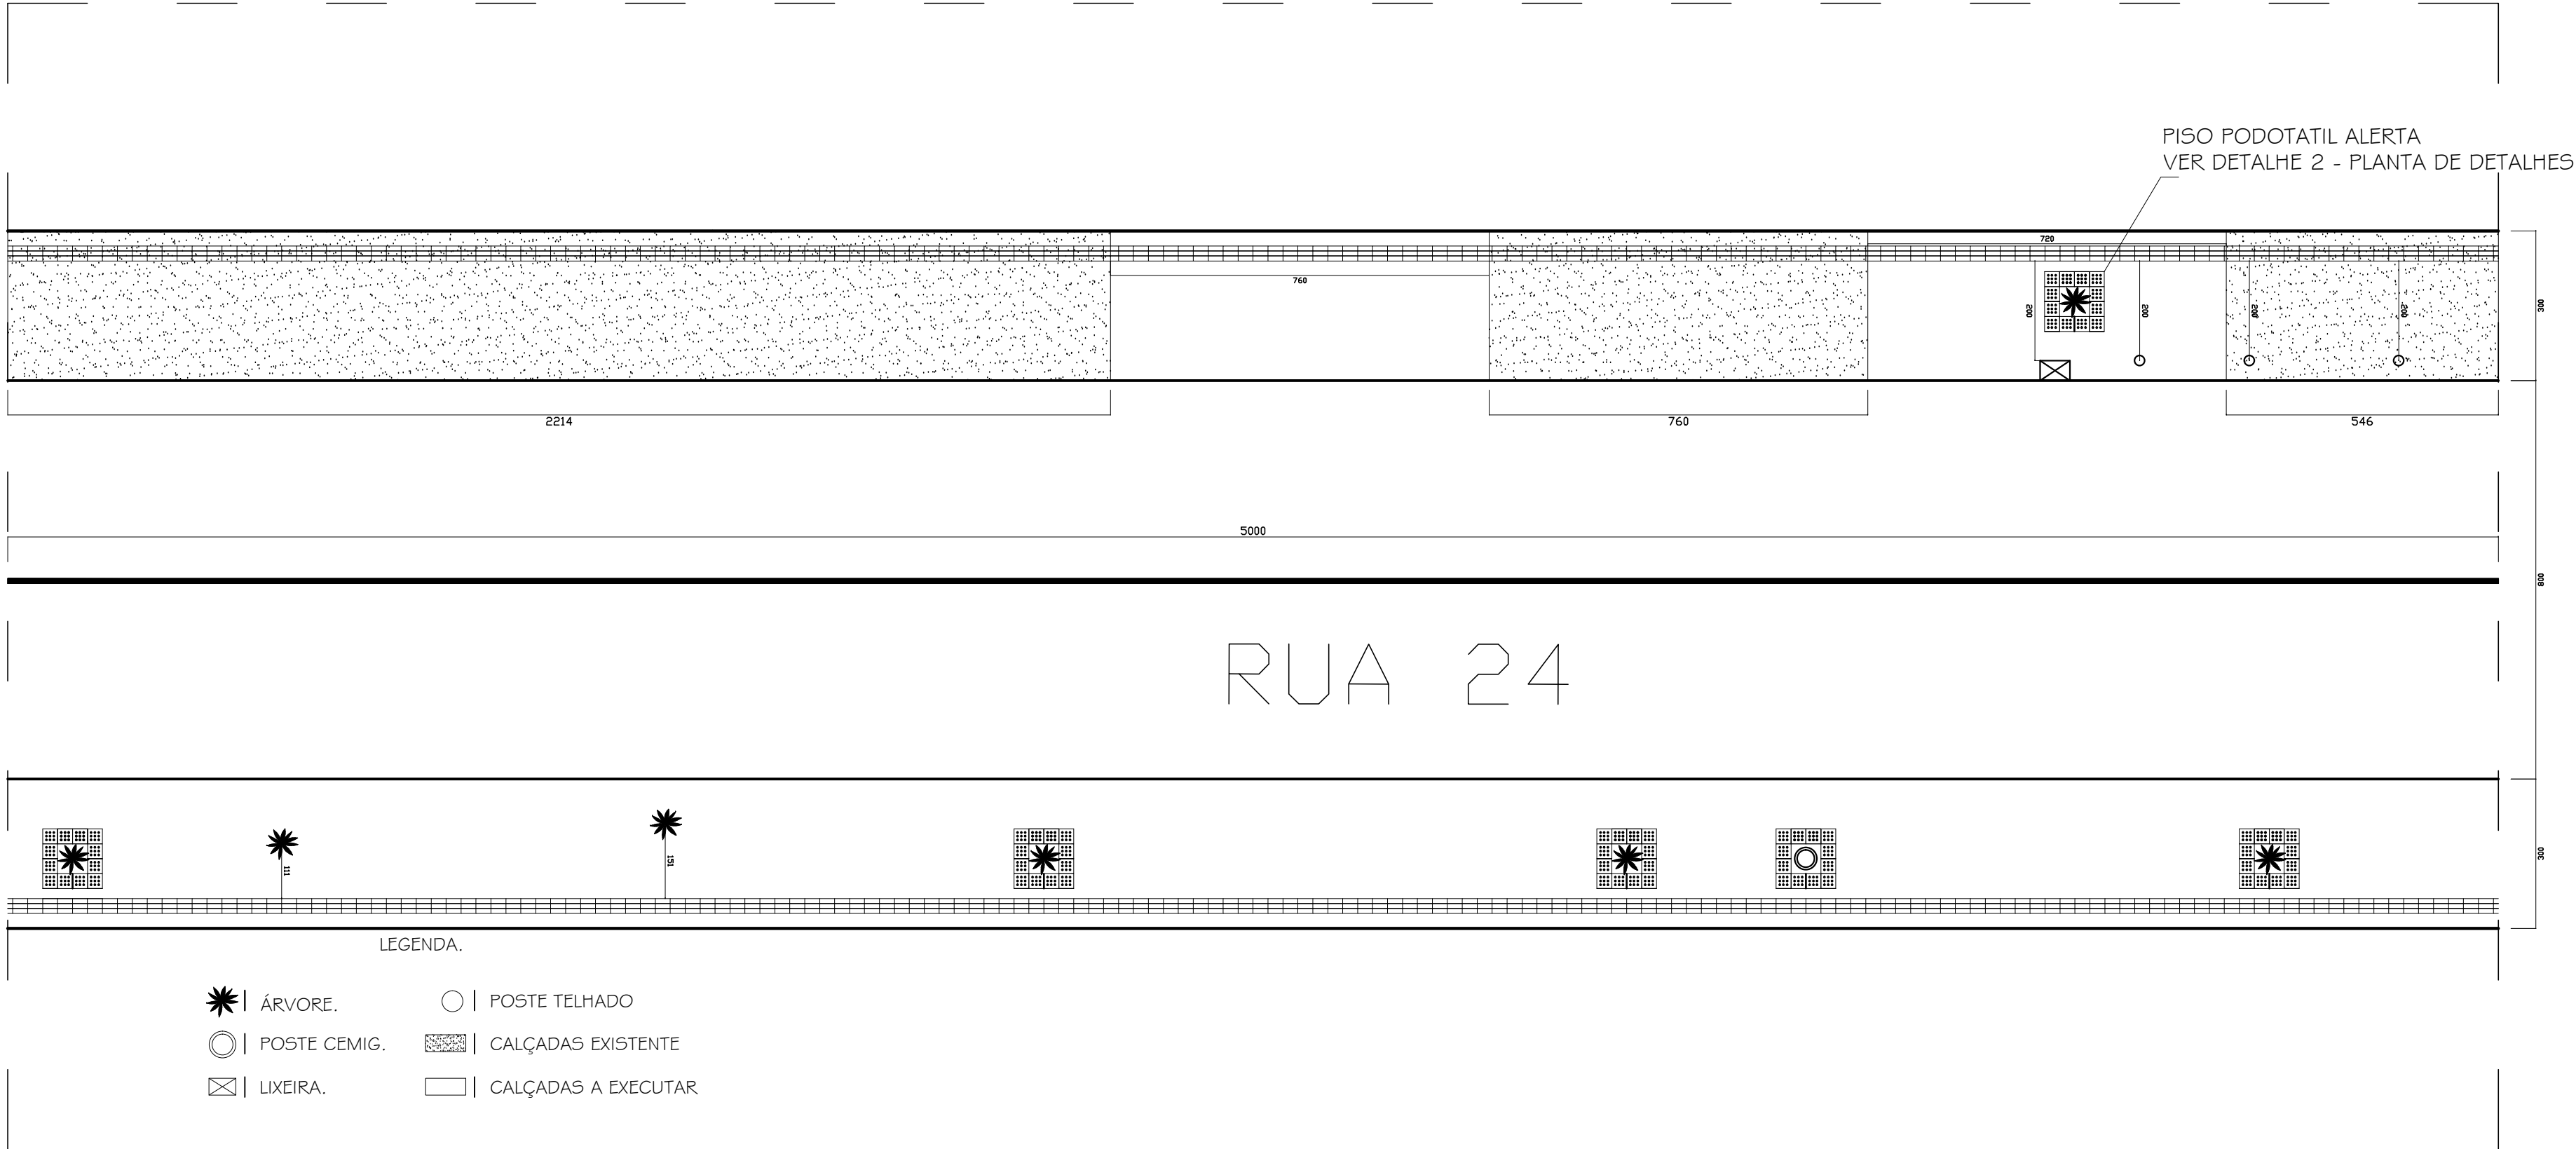

SITUAÇÃO - PARTE 04

ESCALA 1:100

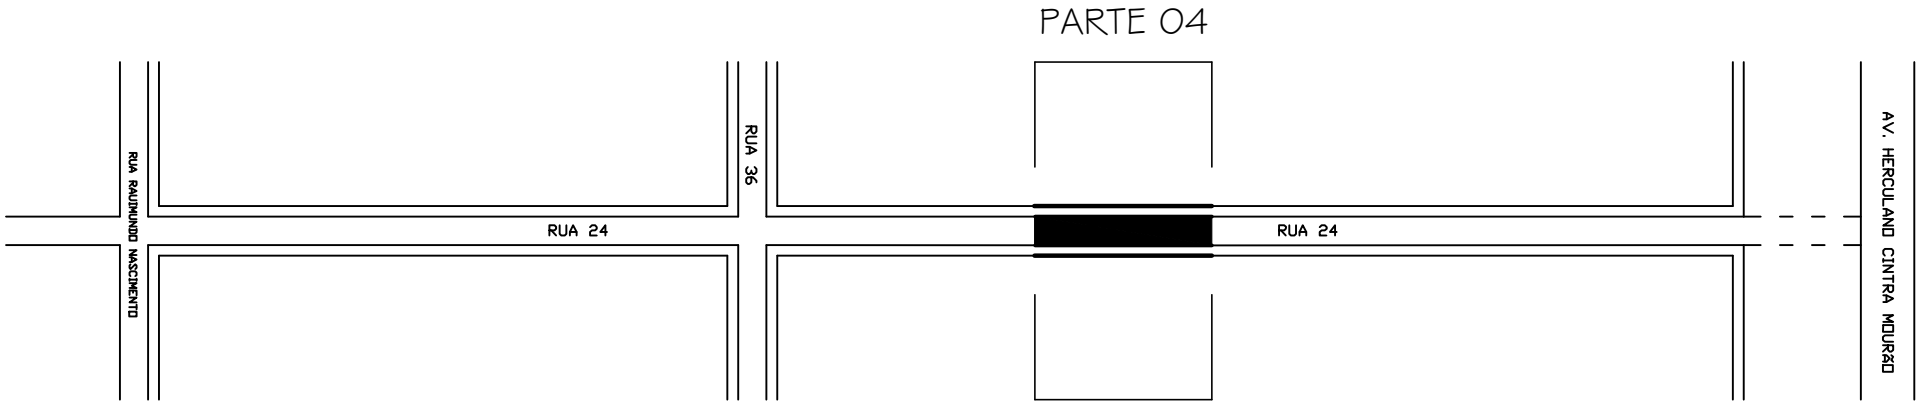

MAPA BASE

SEM ESCALA

PROPRIETÁRIO PREFEITURA MUNICIPAL DE PIRAPORA CNPJ: 23.539.463/0001-21				PRANCHA Nº 04/10
OBRA PAVIMENTAÇÃO DE TRECHO DA RUA 24		LOCAL BAIRRO SÃO JOÃO		
CONTEÚDO PROJETO DE PAVIMENTAÇÃO, PROJETO DE ACESSIBILIDADE E PROJETO DE SINALIZAÇÃO.			NUMERO DE REPASSE CR: 829142/2016 OP: 1030.096-41/2016 /MCIDADES/CAIXA	REVISÃO
RESPONSÁVEL TÉCNICO André Rodrigues Oliveira CREA MG 199063/LP		RESPONSÁVEL TOMADOR Marcella Machado Ribas Fonseca Prefeita Municipal		
		ESCALA INDICADA	DATA FEVEREIRO 2017	