



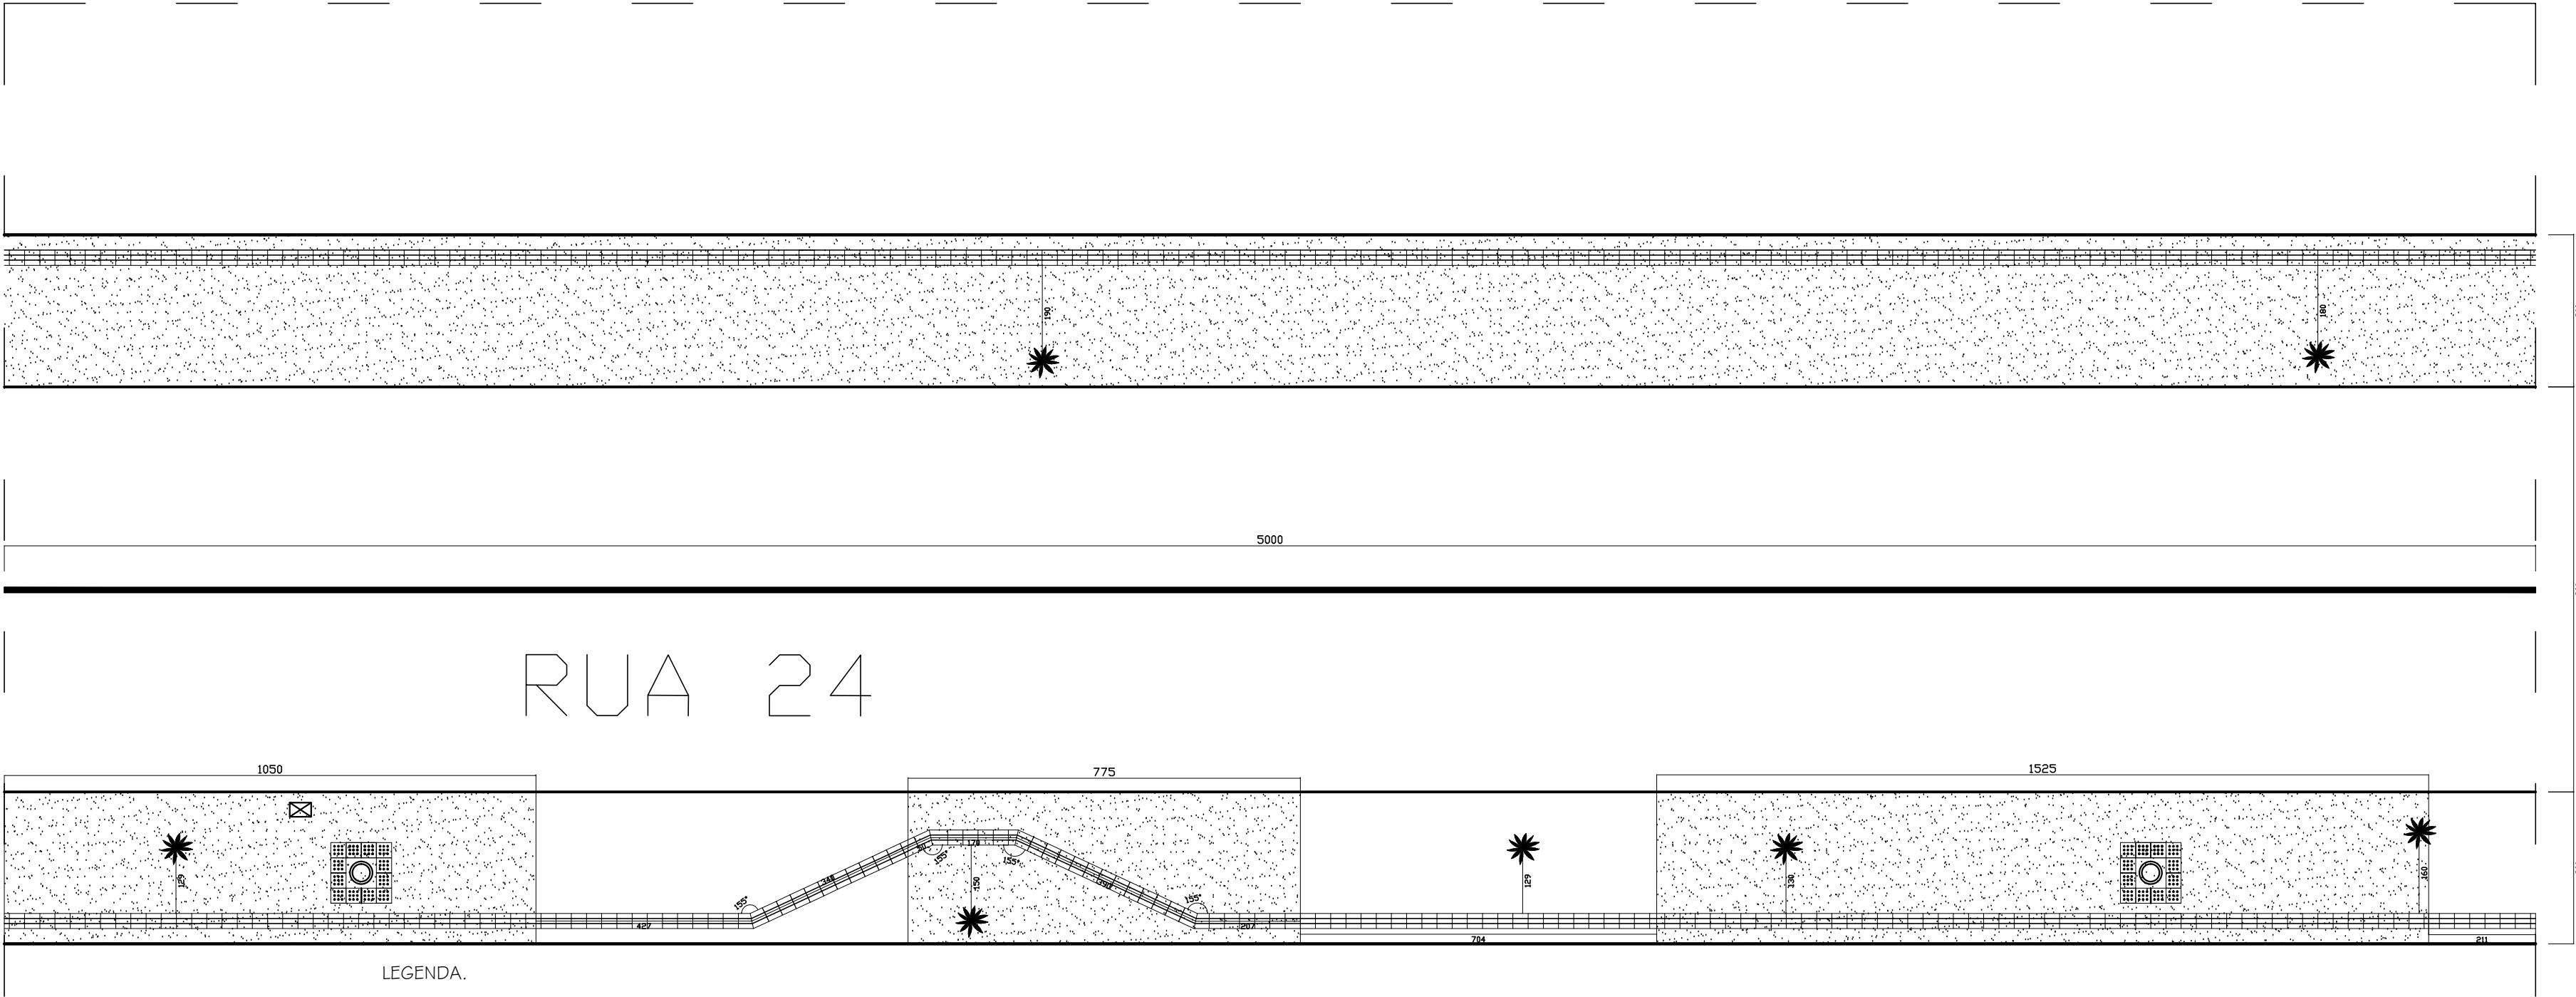

- LEGENDA.
- ÁRVORE.
 - POSTE TELHADO
 - POSTE CEMIG.
 - CALÇADAS EXISTENTE
 - LIXEIRA.
 - CALÇADAS A EXECUTAR

SITUAÇÃO - PARTE 07

ESCALA 1:100

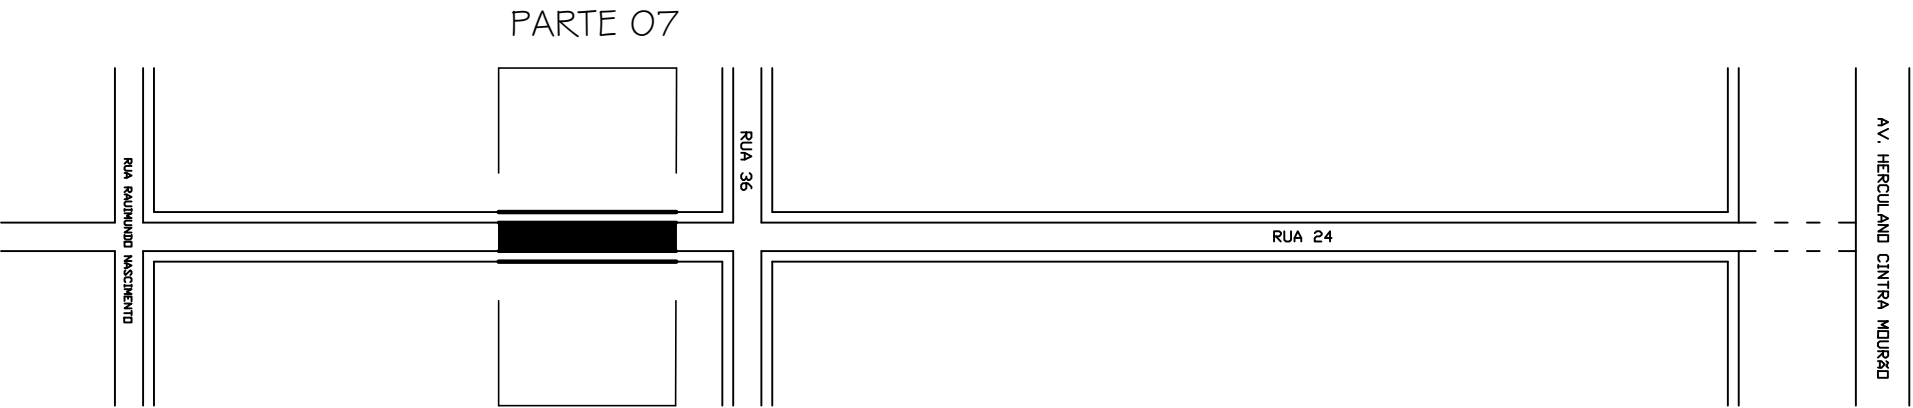

MAPA BASE

SEM ESCALA

PROPRIETÁRIO				PRANCHA Nº
PREFEITURA MUNICIPAL DE PIRAPORA				
CNPJ: 23.539.463/0001-21				07/10
OBRA		LOCAL		
PAVIMENTAÇÃO DE TRECHO DA RUA 24		BAIRRO SÃO JOÃO		
CONTEÚDO		NÚMERO DE REPASSE		
PROJETO DE PAVIMENTAÇÃO, PROJETO DE ACESSIBILIDADE E PROJETO DE SINALIZAÇÃO.		CR: 829142/2016		
RESPONSÁVEL TÉCNICO		OP: 1030.096-41/2016 /MCIDADES/CAIXA		
RESPONSÁVEL TOMADOR		ESCALA	DATA	REVISÃO
André Rodrigues Oliveira CREA MG 199063/LP		INDICADA	FEVEREIRO 2017	
Marcella Machado Ribas Fonseca Prefeita Municipal				