


LEGENDA.

- * | ÁRVORE.
- | POSTE TELHADO
- ⊙ | POSTE CEMIG.
- ▨ | CALÇADAS EXISTENTE
- ⊠ | LIXEIRA.
- | CALÇADAS A EXECUTAR

SITUAÇÃO - PARTE 08

ESCALA 1:100

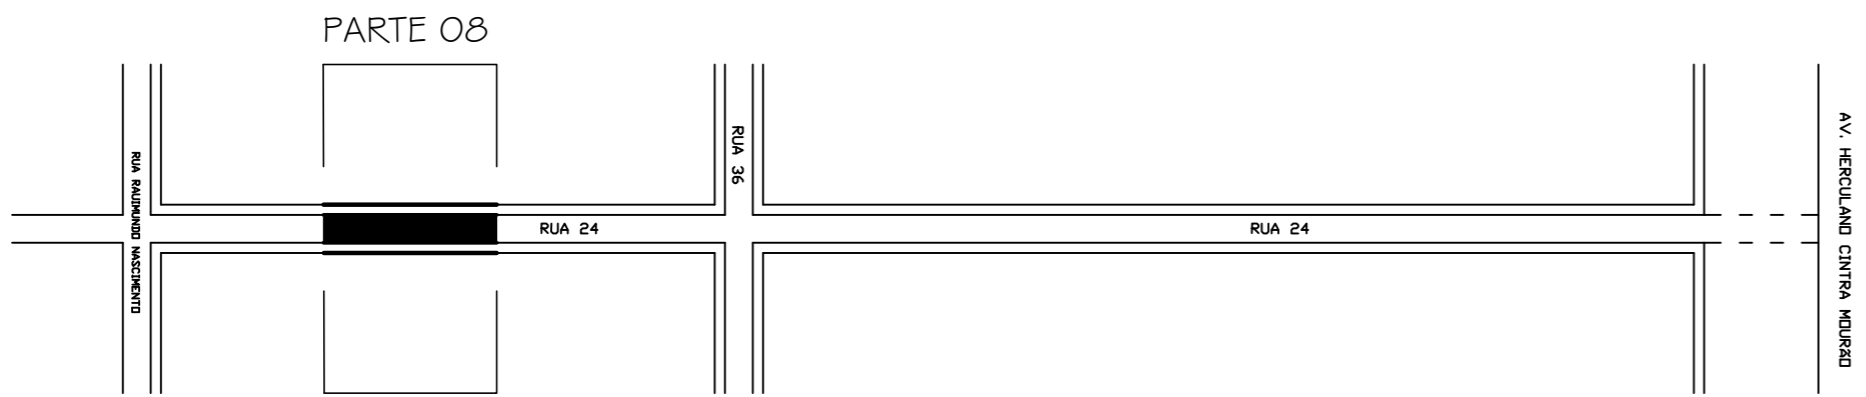

MAPA BASE
SEM ESCALA

PROPRIETÁRIO PREFEITURA MUNICIPAL DE PIRAPORA CNPJ: 23.539.463/0001-21				PRANCHA Nº 08/10
OBRA PAVIMENTAÇÃO DE TRECHO DA RUA 24		LOCAL BAIRRO SÃO JOÃO		REVISÃO
CONTEÚDO PROJETO DE PAVIMENTAÇÃO, PROJETO DE ACESSIBILIDADE E PROJETO DE SINALIZAÇÃO.			NÚMERO DE REPASSE CR: 829142/2016 OP: 1030.096-41/2016 /MCIDADES/CAIXA	
RESPONSÁVEL TÉCNICO André Rodrigues Oliveira CREA MG 199063/LP		RESPONSÁVEL TOMADOR Marcella Machado Ribas Fonseca Prefeita Municipal		ESCALA INDICADA
		DATA FEVEREIRO 2017		