
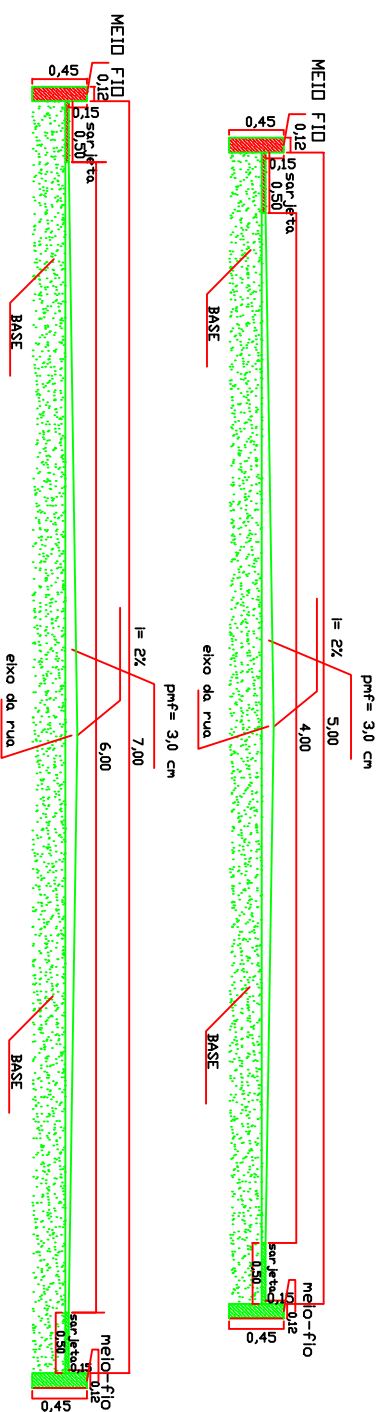


DRENAAGEM

RAMPAS DE ACESSIBILIDADE

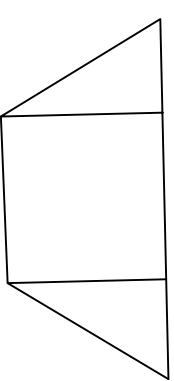

PONTOS GEODREFERENCIAIS

Lat, 17°20'48,47"

Lon, 44°55'04,64"

E = 508716,615

N = 8082071,379

TÍTULO: PROJETO SINALIZAÇÃO DIVERSAS RUAS BAIRRO SÃO JOAO	
ESCALA: S/ESCALA	
LOCAL DENOMINADO: DIVERSAS RUAS DO BAIRRO SÃO JOÃO	
FINALIDADE: MELHORAMENTO DA PAVIMENTAÇÃO	
PROPRIETÁRIO: PREFEITURA MUNICIPAL DE PIRAPORA	DESENHO: PIRAPORA/MG
R.T.	FOLHA: ÚNICA
DATA: AGO/2010	
ENGRº CIVIL - CREA-MG:153/D-AL José Carlos Martins	