


SINALIZAÇÃO

Trecho 03

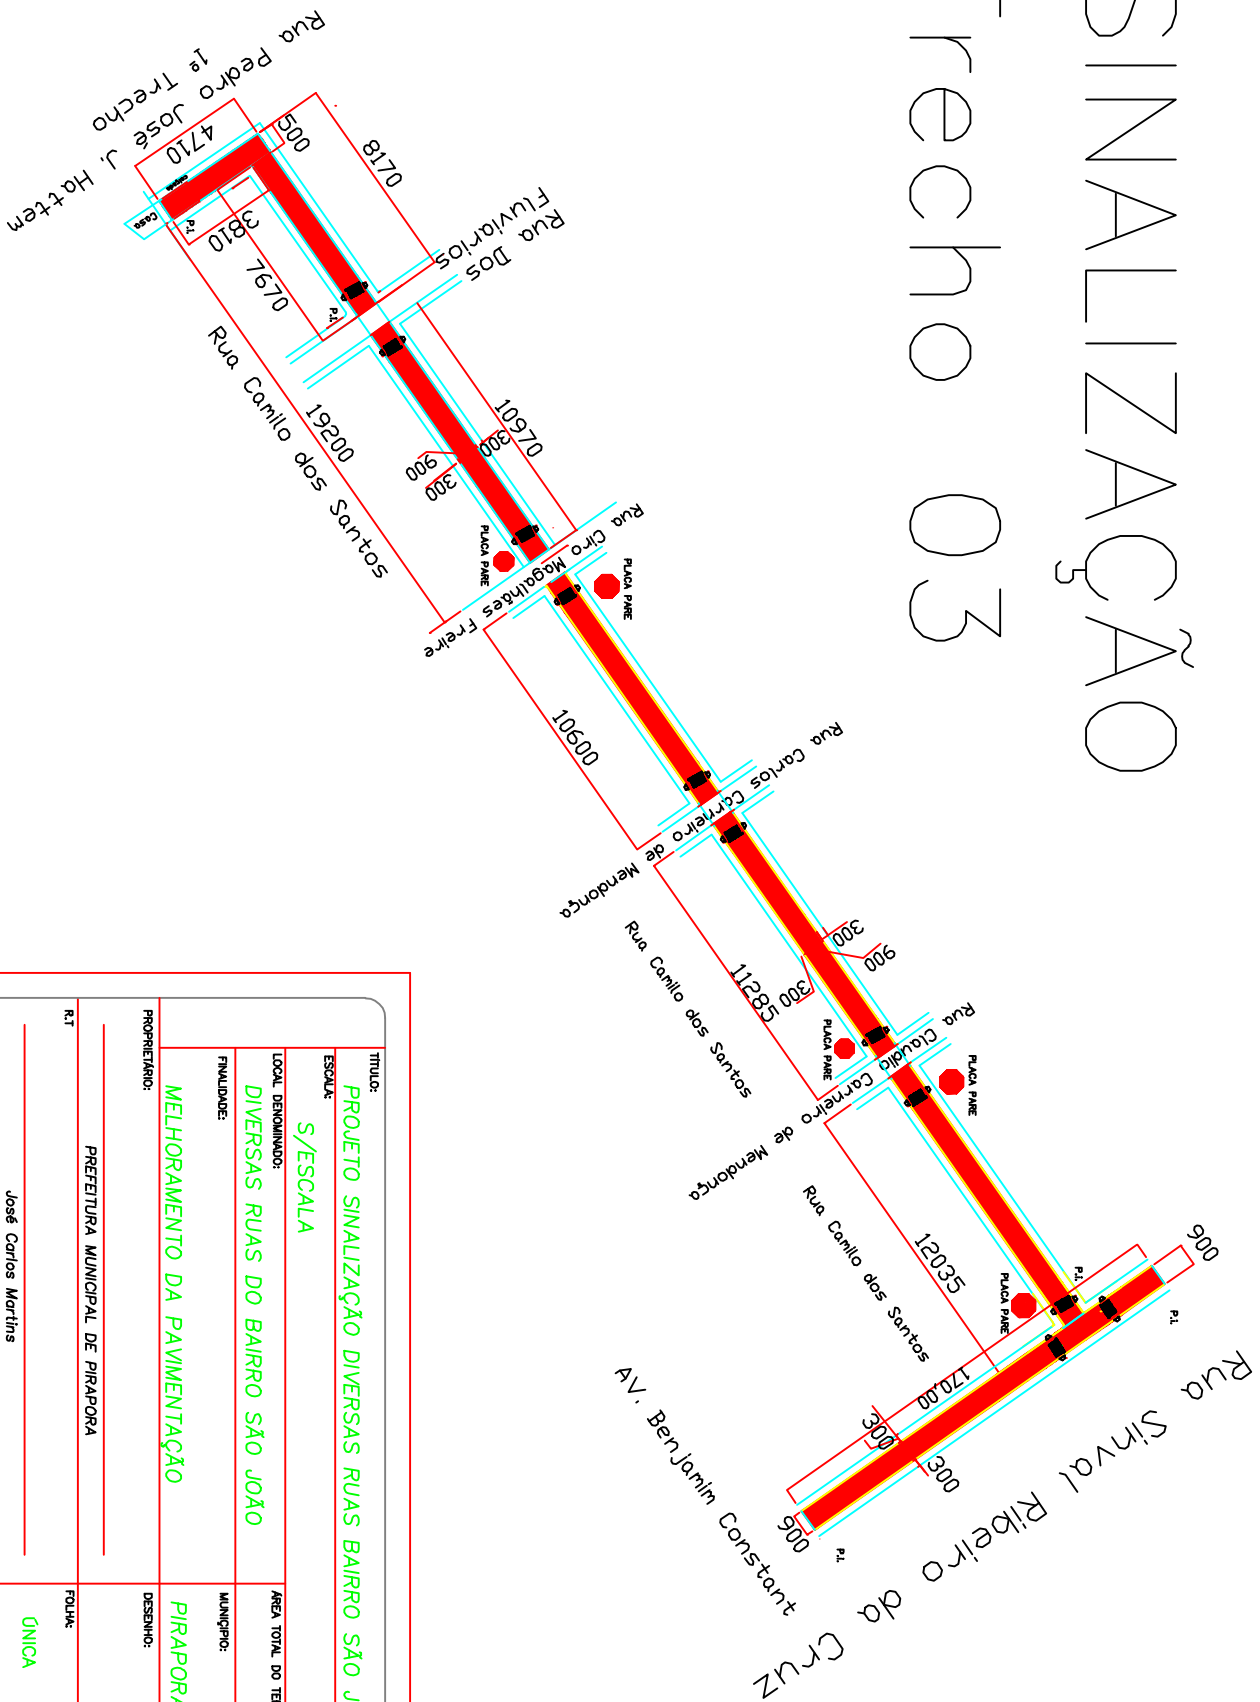

TÍTULO:		PROJETO SINALIZAÇÃO DIVERSAS RUAS BAIRRO SÃO JOAO	
ESCALA:		S/ESCALA	
LOCAL DENOMINADO:		DIVERSAS RUAS DO BAIRRO SÃO JOÃO	
FINALIDADE:		MUNICÍPIO:	
PROPRIETÁRIO:		DESENHO:	
PREFEITURA MUNICIPAL DE PIRAPORA		PIRAPORA/MG	
RT	FOLHA:	ÚNICA	DATA:
			AGO/2010
José Carlos Martins ENG° CIVIL – CREA-MG:153/D-AL			