




LONGITUDE=507822.62E  
 LATITUDE=8084333.17S  
 COTA=500.826

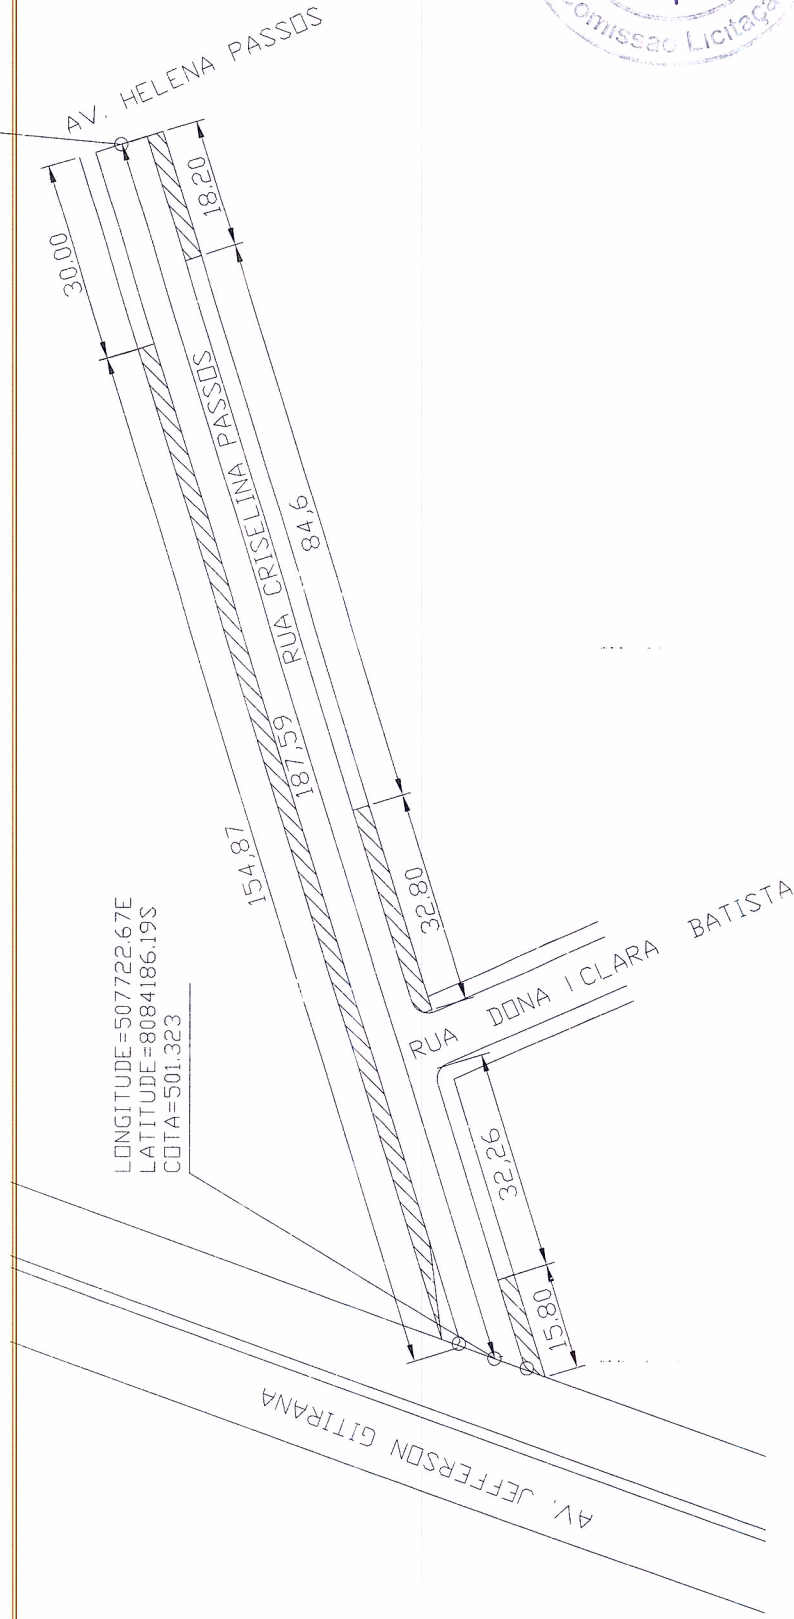

LONGITUDE=507722.67E  
 LATITUDE=8084186.19S  
 COTA=501.323

|   |                         |                                  |         |
|---|-------------------------|----------------------------------|---------|
| PROPRIETÁRIO                                    |                         | PRANCHA Nº                       |         |
| PREFEITURA MUNICIPAL DE PIRAPORA                |                         | 01                               |         |
| CNPJ: 23.539.463/0001-21                        |                         |                                  |         |
| OBRA  | LOCAL                   |                                  |         |
| EXECUÇÃO DE PMF RUA CRISELINA PASSOS            | BAIRRO CICERO PASSOS    |                                  |         |
| CONTEÚDO  | RT                      | NUMERO DE REPASSE                |         |
| PLANTA PLANIALTIMETRICA                         | 1:420.1.600000003055482 | 1.023.701.01/2015/MCID/DESI/CAVA |         |
| RESPONSÁVEL TÉCNICO                             | ESCALA                  | DATA                             |         |
| Alex Sandro de Jesus Souza<br>CREA Nº 173.986/D |                         | JULHO DE 2016                    | REVISÃO |

LEGENDA

- CALÇADAS EXISTENTES (22 l. 67m).
- CALÇADAS A EXECUTAR (146.86m).