

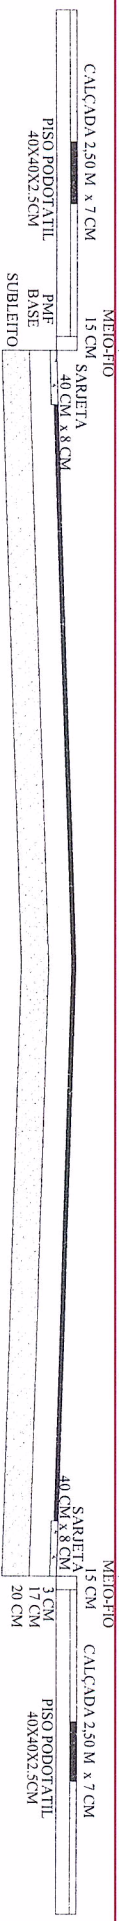


8

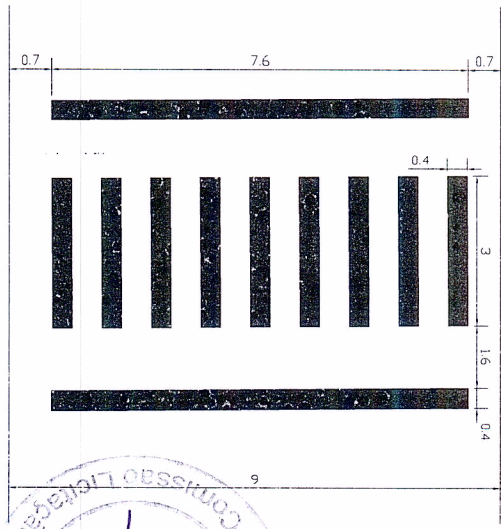

CORTE A-A

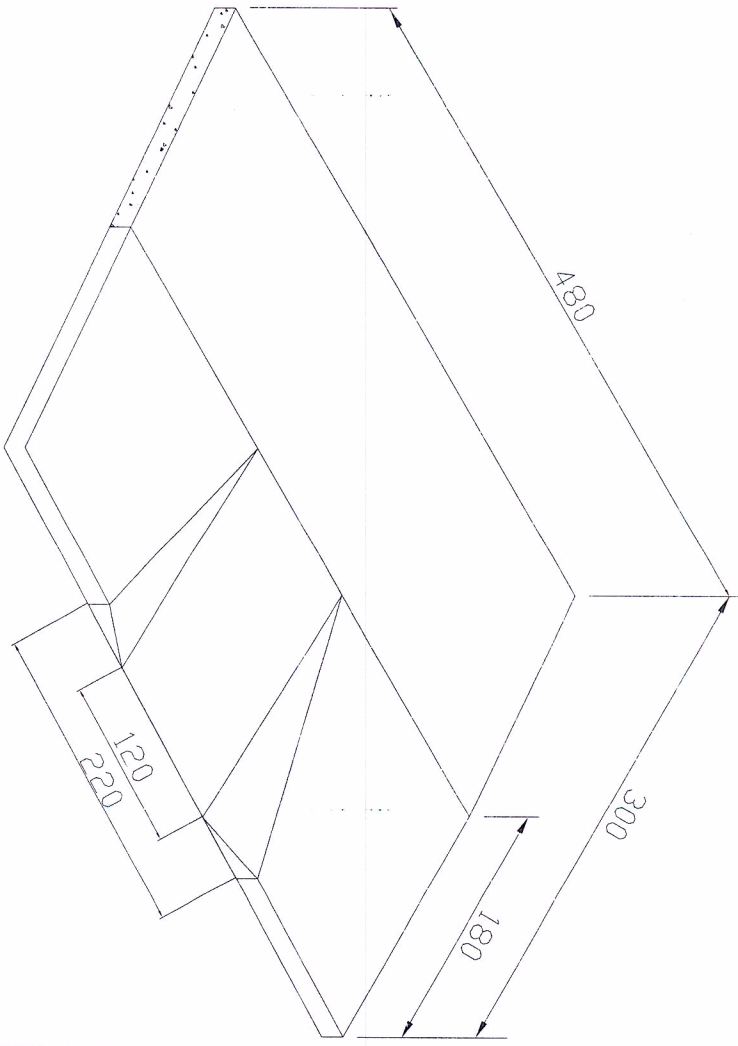

DETALHAMENTO FAIXAS DE PEDESTRE
DETALHAMENTO FAIXAS DE PEDESTRE



PROPRIETÁRIO
PREFEITURA MUNICIPAL DE PIRAPORA
CNPJ: 23.539.463/0001-21

OBRA
PAVIMENTAÇÃO DE TRECHO DA
RUA CRISSELINA

LOCAL
BAIRRO CICERO PASSOS

CONTÉUDO
CORTE TRANSVERSAL, RAMPA DE
ACESSIBILIDADE E FAIXA DE PEDESTRE.

RESPONSÁVEL TÉCNICO
Alex Sandro de Jesus Souza
CREAM 113966/D

REVISÃO

FRANQUIA Nº
03

ISOMÉTRICO DA RAMPA. INCLINAÇÃO DE 8%

ESCALA

DATA
JULHO DE 2016

REVISÃO