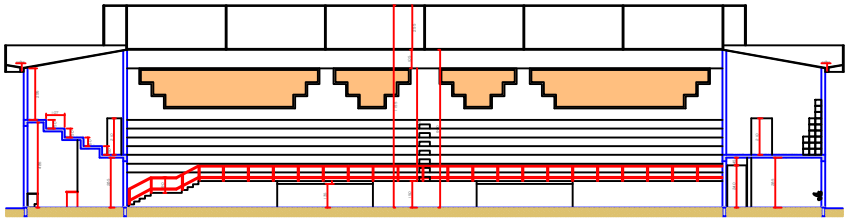

CORTE LONGITUDINAL AA
ESCALA 1:100

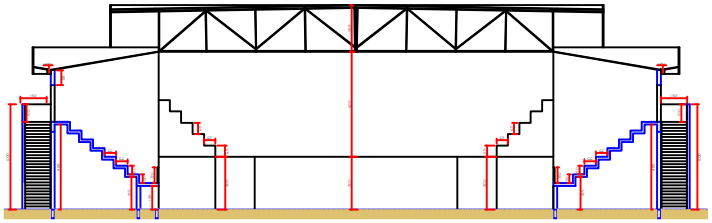

CORTE TRANSVERSAL BB
ESCALA 1:100

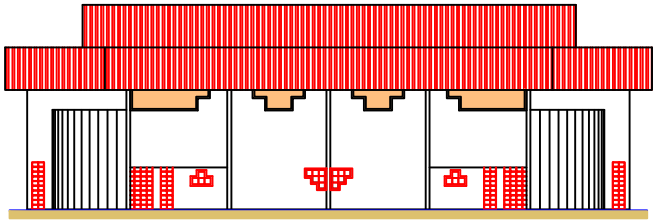

FACHADA PRINCIPAL
ESCALA 1:100

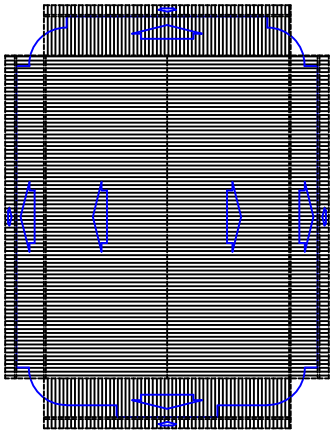

PLANTA DE COBERTURA
ESCALA 1:200

PROJETO
NOME:
END.:

EXECUÇÃO
NOME:
END.:

PROPRIET.
NOME: PREFEITURA MUNICIPAL DE TRAIPORA
CNPJ: 25.659.412/0001-21
END.: RUA ANÚNCIO MASSOMENO, Nº214
CENTRO - P. TRAIPORA (MG)

NOME: TIO JOÃO	
RESP. PARA OS ASSUNTOS DO PROJETO:	
CREA:	
CPF:	
CAU:	
ENDEREÇO:	
TIPO DE INSTALAÇÃO:	
DETALHE PRETENDIDO:	

OBSERVAÇÕES:
(1%) PROPRIETÁRIOS E (99%) RTS)
DECLARAM ESTAR CIENTE QUE:
1º A APROVAÇÃO DO PROJETO NÃO ESGOTA O RECONHECIMENTO DA PREFEITURA DO DIREITO DE PROPRIEDADE DO TERRENO.
2º AMBOS DE NÃO SERÃO POSSUIDOS PARA:
3º PROJETOS REDUZIDOS: SEM MODIFICAÇÕES.
4º PLANTA DE 1:100 DEVERÁ ESTAR LIGADA À REDE DE ESGOTO E LUZ GERAL.
5º PLANTA DE 1:100DEVE PARA CADA 12.00m DE PASSEIO DEVERÁ
6º PROFISSIONAIS CONFORME ART. 33
DEVERÁ SER MANTIDA PARA FISCALIZAÇÃO NA OBRA UMA VIA DESTE DOCUMENTO E O REPERTÓRIO ALVARÁ DE LICENÇA

CREA

PREFEITURA

TITULO: PROJETO ARQUITETÔNICO
PROGRAMA: ESPORTE E LAZER
DESENH. Nº: CORTES, FACHADA E DIAGRAMA DE COBERTURA
ESCALA: INDICADA
DATA PROJETO: 02
DATA: MAIO/2013
LOCALIZAÇÃO: RUA ANÚNCIO, Nº215
BAIRRO NOSSA SENHORA DE FÁTIMA - TRAIPORA (MG)
INSCRIÇÃO IMOBILIÁRIA:
ÁREA TERRENO: m²
ÁREA A LOTEAR: m²
ÁREA LOTEADA: m²
ÁREA CONSTRUÍDA: m²
ÁREA TOTAL: m²
ÁREA DO TERRENO: m²
ÁREA DO LOTEAMENTO: m²
ÁREA DESMEMBRADA: m²
ÁREA REMANESCENTE: m²
Z.E.I.S.(Art. 4º): m²
DIR. PREFEITURA
DIR. PROJETISTA
ÁREA: 02/02