




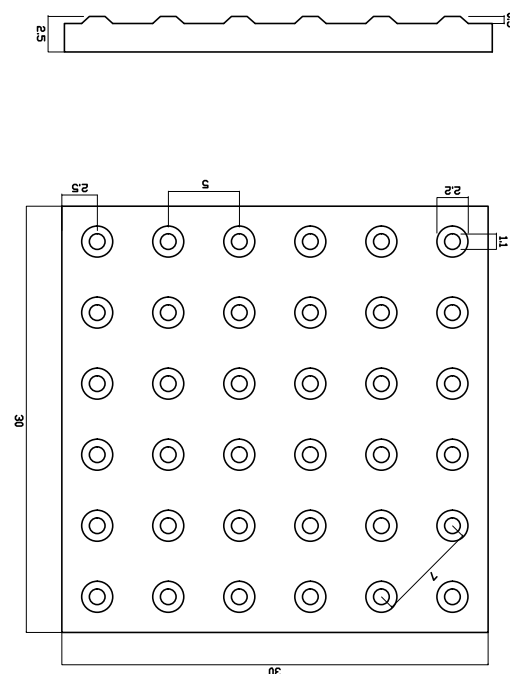


DETALHE 2
LADRILHO PODOTÁTIL ALERTA
ESC 1/5

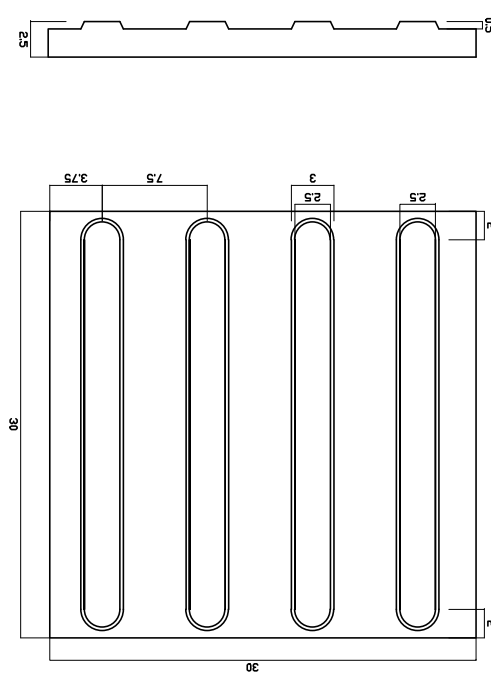


DETALHE 1
LADRILHO PODOTÁTIL DIRECIONAL
ESC 1/5

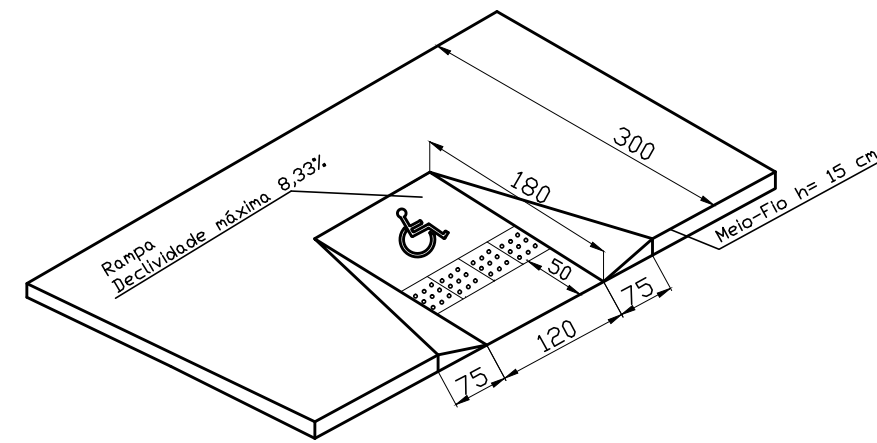

DETALHE 5
RAMPA DE ACESSIBILIDADE
SEM ESCALA

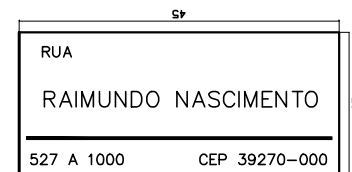


DETALHE 6
PLACA DE IDENTIFICAÇÃO
SEM ESCALA

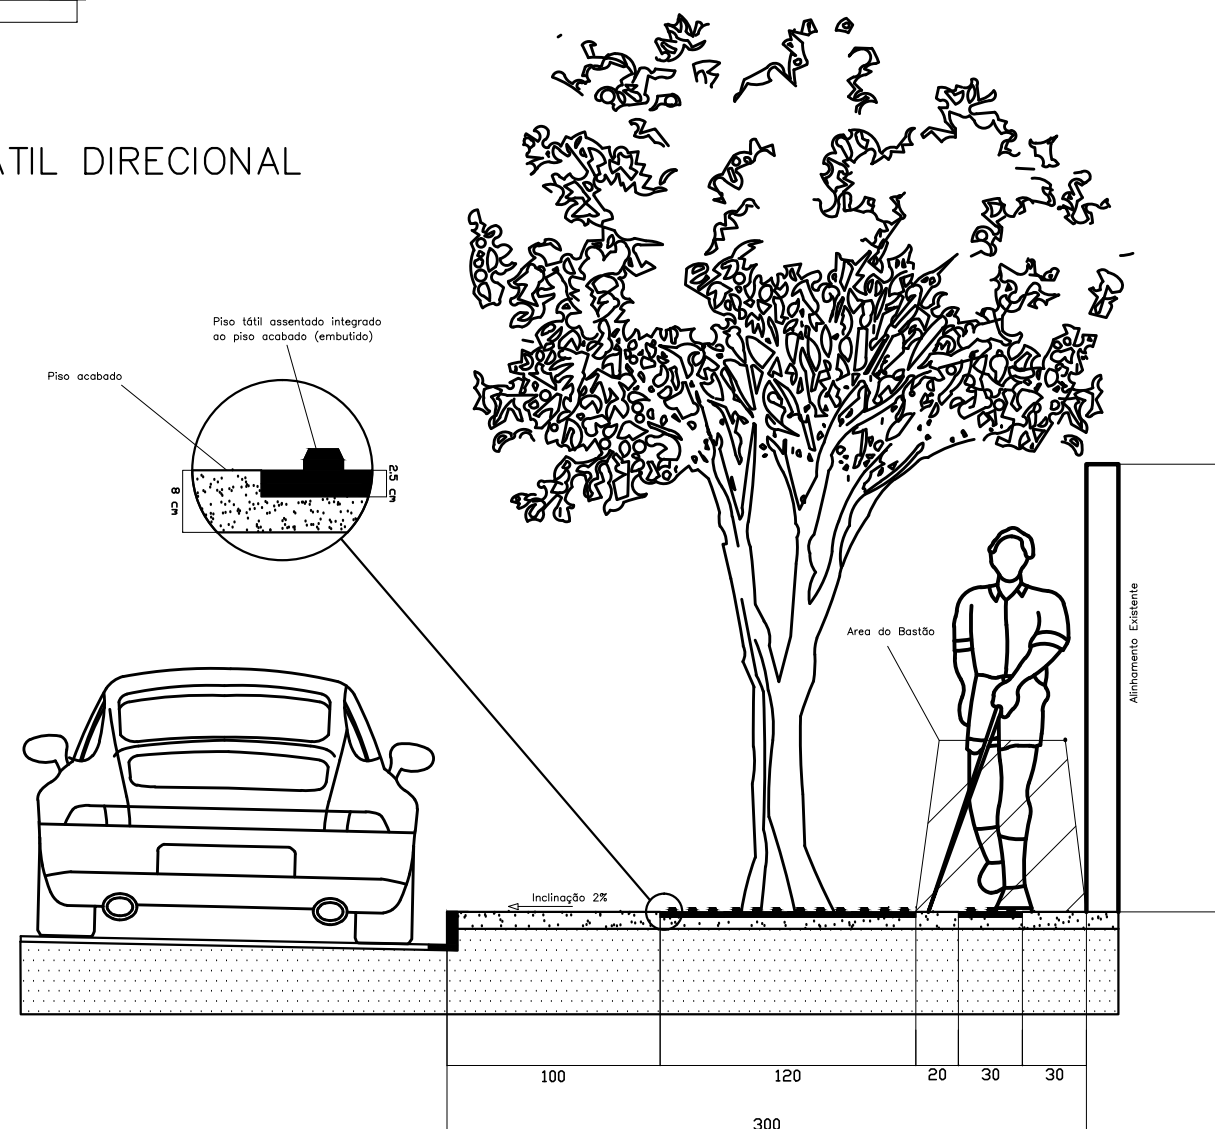


ELEVÇÃO (CORTE AA)

ESCALA 1/25

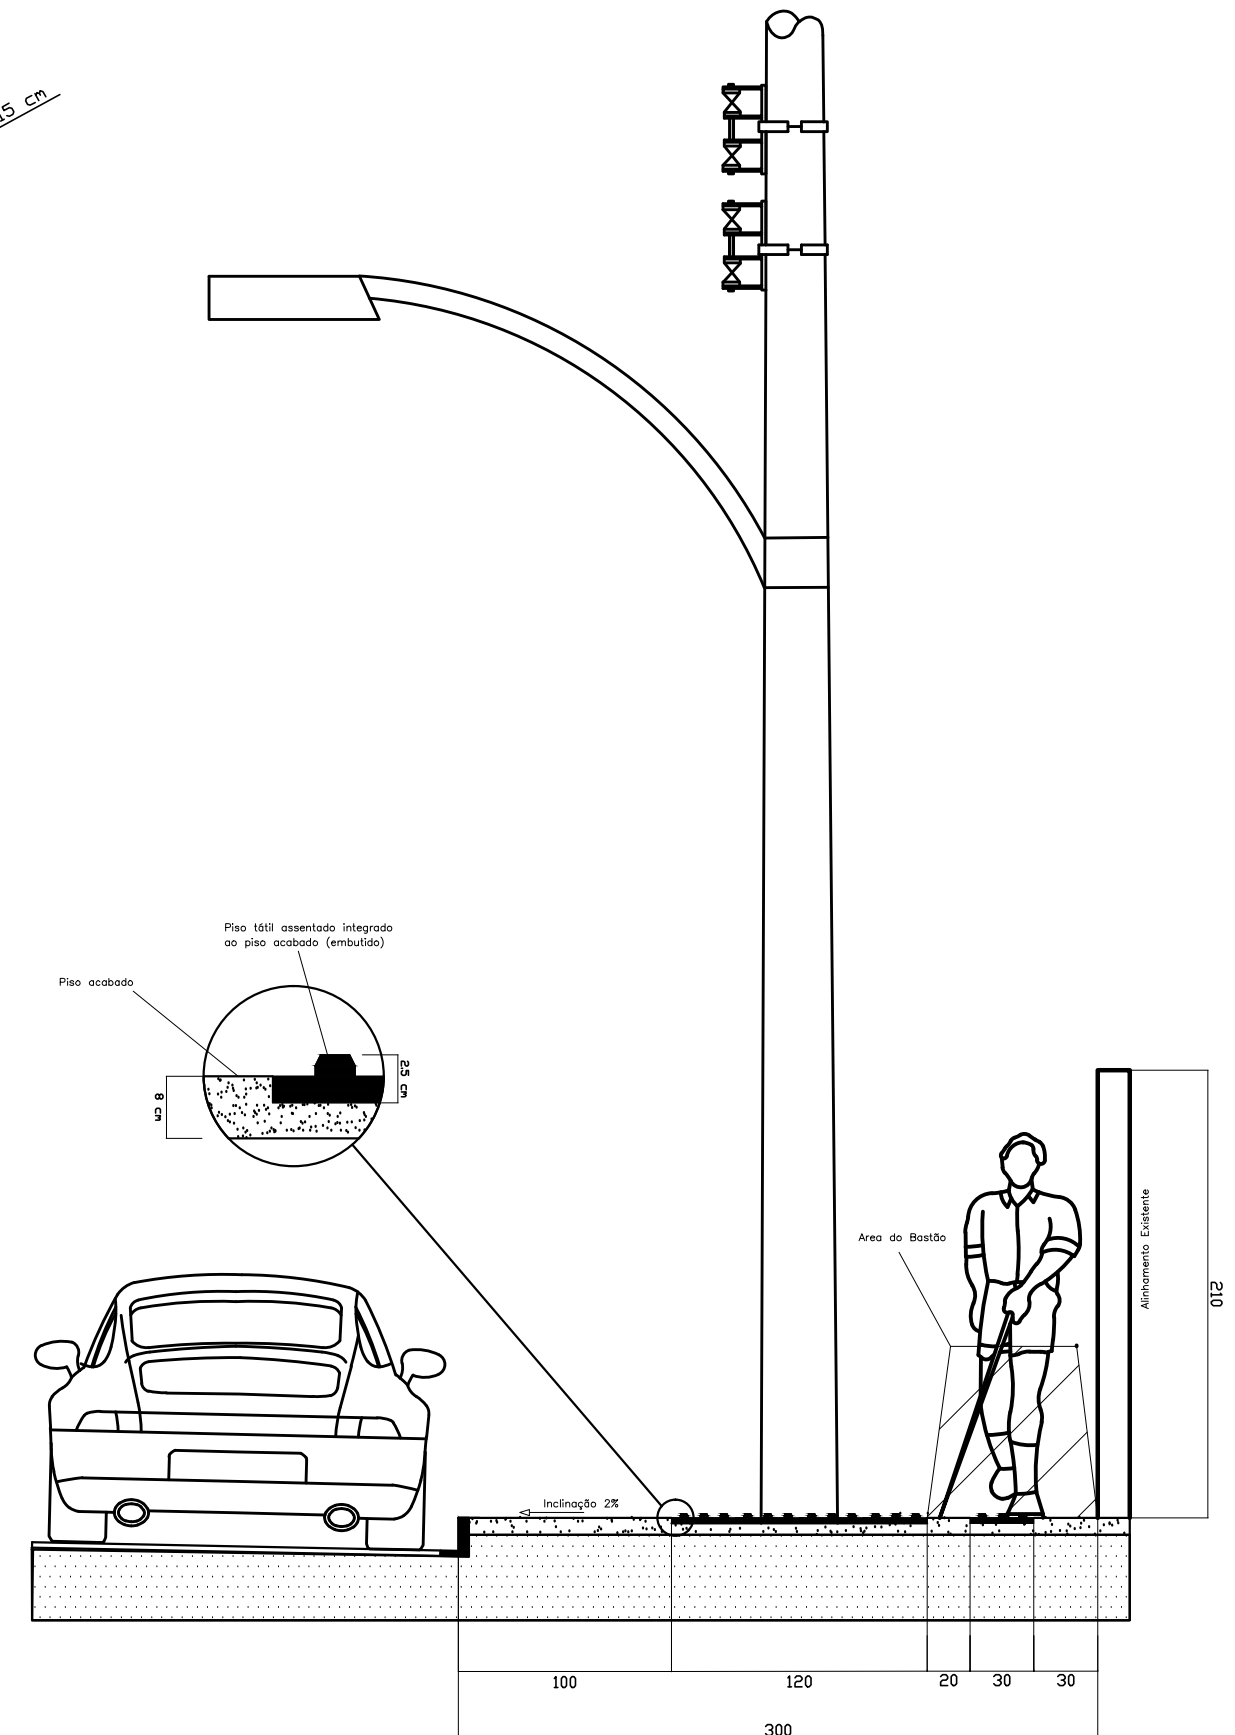


ELEVÇÃO (CORTE BB)

ESCALA 1/25

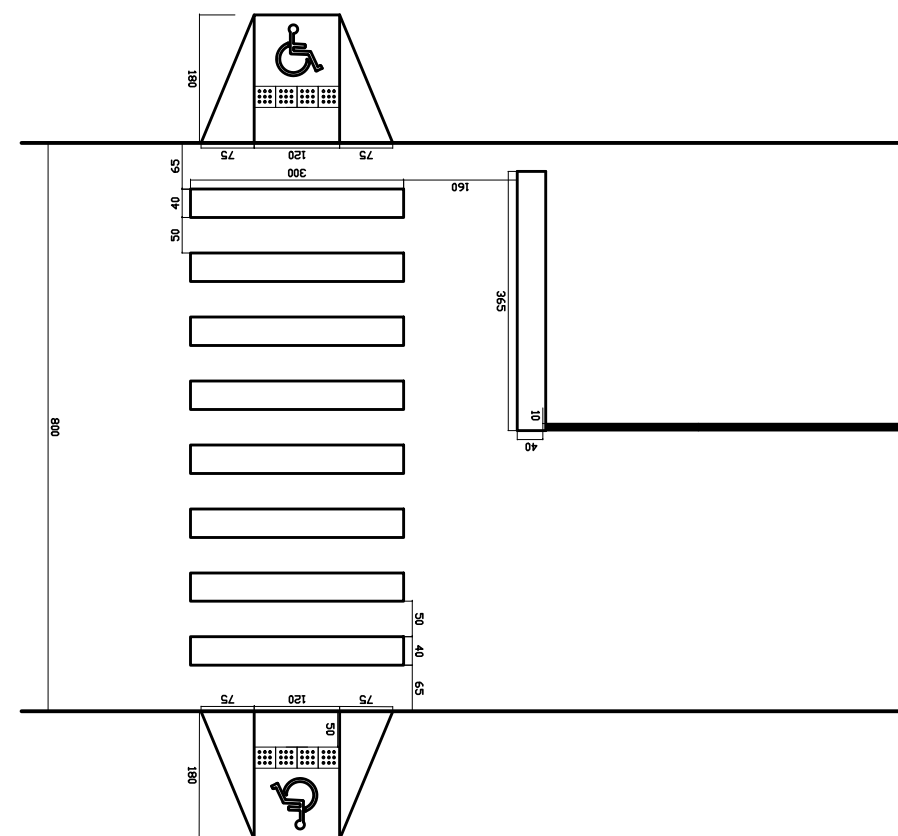

DETALHE 3
FAIXA DE PEDESTRE
ESC 1/100

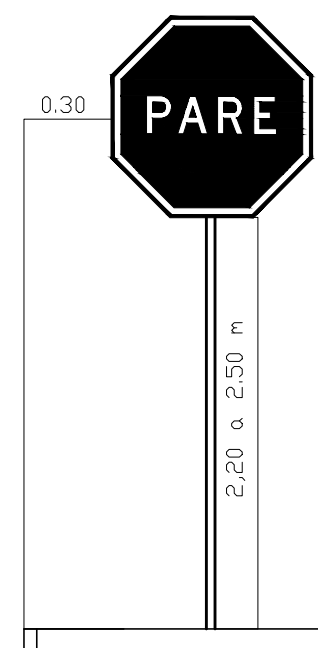

DETALHE 4
PLACA DE SINALIZAÇÃO
SEM ESCALA

PROPRIETÁRIO				PRANCHA Nº 10/10
PREFEITURA MUNICIPAL DE PIRAPORA				
CNPJ: 23.539.463/0001-21				
OBRA		LOCAL		
PAVIMENTAÇÃO DE TRECHO DA RUA 24		BAIRRO SÃO JOÃO		
CONTEÚDO		NUMERO DE REPASSE		
PLANTA DE DETALHES		CR: 829142/2016		
		OP: 1030.096-41/2016		
		/MCIDADES/CAIXA		
RESPONSÁVEL TÉCNICO		RESPONSÁVEL TOMADOR		REVISÃO
André Rodrigues Oliveira		Marcella Machado Ribas Fonseca		
CREA MG 199063/LP		Prefeita Municipal		
		ESCALA	DATA	
		INDICADA	FEVEREIRO 2017	